


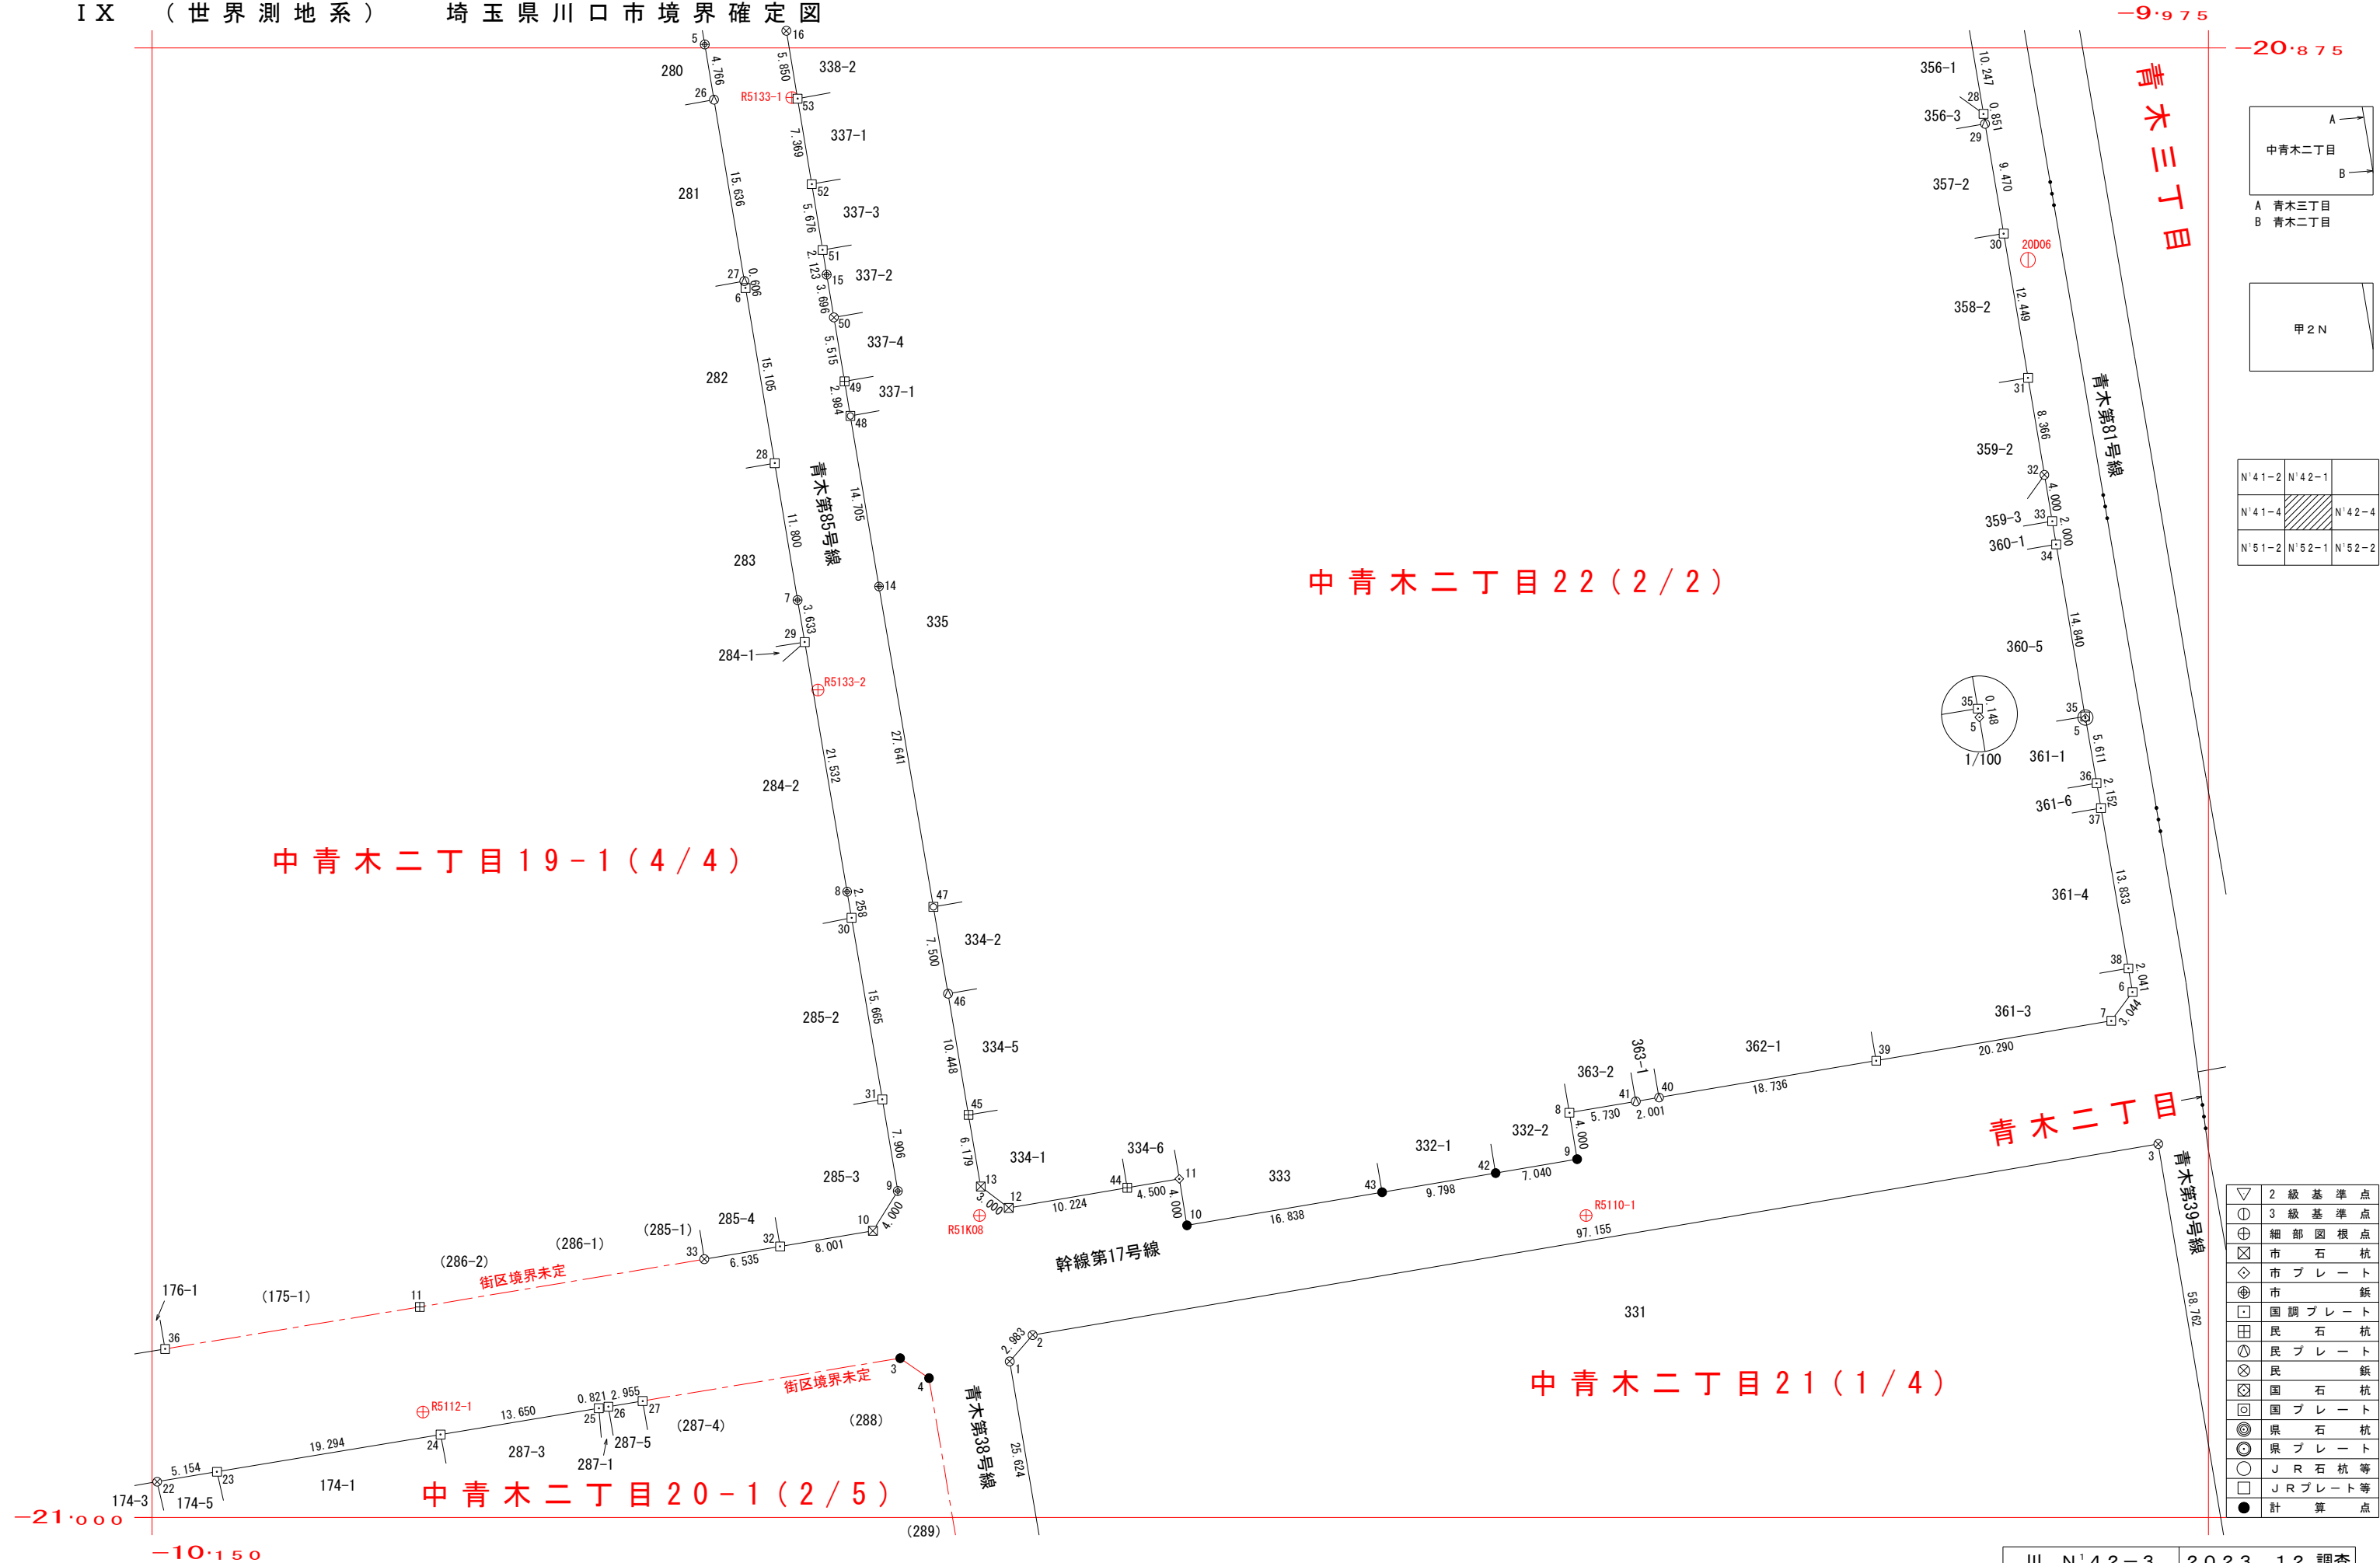

▽	2 級 基 準 点
①	3 級 基 準 点
⊗	細 部 図 根 点
⊕	市 石 杭
◇	市 プ レ ー ト
⊕	市 銚 子
⊕	国 調 プ レ ー ト
田	民 石 杭
△	民 プ レ ー ト
⊗	民 銚 子
⊕	国 石 杭
⊕	国 プ レ ー ト
◎	県 石 杭
◎	県 プ レ ー ト
○	J R 石 杭 等
○	J R プ レ ー ト 等
●	計 算 点

川 N ¹ 42-3	2023. 12 調査
1 : 500	2024. 1 測図

座 標 一 覧 表


点 名	X座標	Y座標
中青木二丁目 1 9 - 1		
0192191-5	-20874. 695	-10102. 963
0192191-6	-20895. 416	-10099. 497
0192191-7	-20921. 954	-10095. 067
0192191-8	-20946. 763	-10090. 846
0192191-9	-20972. 232	-10086. 538
0192191-10	-20975. 622	-10088. 662
0192191-11	-20982. 091	-10127. 212
0192191-26	-20879. 396	-10102. 177
0192191-27	-20894. 818	-10099. 597
0192191-28	-20910. 315	-10097. 010
0192191-29	-20925. 536	-10094. 458
0192191-30	-20948. 990	-10090. 469
0192191-31	-20964. 436	-10087. 857
0192191-32	-20976. 946	-10096. 553
0192191-33	-20978. 028	-10102. 998
0192191-36	-20985. 663	-10148. 888
中青木二丁目 2 0 - 1		
0192201-3	-20986. 449	-10086. 336
0192201-4	-20988. 144	-10083. 884
0192201-22	-20996. 962	-10149. 563
0192201-23	-20996. 117	-10144. 478
0192201-24	-20992. 952	-10125. 445
0192201-25	-20990. 713	-10111. 979
0192201-26	-20990. 578	-10111. 169
0192201-27	-20990. 094	-10108. 253
中青木二丁目 2 1		
0192210-1	-20986. 729	-10077. 022
0192210-2	-20984. 480	-10075. 062
0192210-3	-20968. 236	-9979. 274

座 標 一 覧 表

点 名	X座標	Y座標
中青木二丁目 2 2		
0192220-5	-20932. 009	-9985. 471
0192220-6	-20955. 307	-9981. 469
0192220-7	-20957. 757	-9983. 277
0192220-8	-20965. 575	-10029. 378
0192220-9	-20969. 522	-10028. 725
0192220-10	-20975. 152	-10061. 929
0192220-11	-20971. 205	-10062. 579
0192220-12	-20973. 667	-10077. 096
0192220-13	-20971. 847	-10079. 482
0192220-14	-20920. 804	-10088. 134
0192220-15	-20894. 275	-10092. 588
0192220-16	-20873. 538	-10096. 020
0192220-28	-20880. 607	-9994. 150
0192220-29	-20881. 447	-9994. 008
0192220-30	-20890. 785	-9992. 431
0192220-31	-20903. 061	-9990. 358
0192220-32	-20911. 311	-9988. 965
0192220-33	-20915. 256	-9988. 299
0192220-34	-20917. 229	-9987. 966
0192220-35	-20931. 863	-9985. 496
0192220-36	-20937. 539	-9984. 521
0192220-37	-20939. 661	-9984. 157
0192220-38	-20953. 295	-9981. 815
0192220-39	-20961. 149	-10003. 282
0192220-40	-20964. 282	-10021. 755
0192220-41	-20964. 617	-10023. 728
0192220-42	-20970. 699	-10035. 666
0192220-43	-20972. 337	-10045. 327
0192220-44	-20971. 957	-10067. 016
0192220-45	-20965. 754	-10080. 515
0192220-46	-20955. 452	-10082. 261
0192220-47	-20948. 057	-10083. 515
0192220-48	-20906. 302	-10090. 569
0192220-49	-20903. 359	-10091. 063
0192220-50	-20897. 920	-10091. 976
0192220-51	-20892. 180	-10092. 935
0192220-52	-20886. 580	-10093. 861
0192220-53	-20879. 310	-10095. 065

座 標 一 覧 表

点 名	X座標	Y座標
基準点座標		
20D06	-20893. 027	-9990. 360
R51K08	-20974. 319	-10079. 589
R5110-1	-20974. 313	-10027. 969
R5112-1	-20991. 035	-10126. 947
R5133-1	-20879. 215	-10095. 561
R5133-2	-20929. 610	-10093. 333

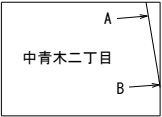

A 青木三丁目
B 青木二丁目



N' 4 1 - 2	N' 4 2 - 1	
N' 4 1 - 4		N' 4 2 - 4
N' 5 1 - 2	N' 5 2 - 1	N' 5 2 - 2

▽	2 級 基 準 点
①	3 級 基 準 点
⊕	細 部 図 根 点
⊗	市 石 杭
◇	市 プ レ ー ト
⊕	市 鋸
□	国 調 プ レ ー ト
田	民 石 杭
①	民 プ レ ー ト
⊗	民 鋸
⊗	国 石 杭
⊗	国 プ レ ー ト
⊗	県 石 杭
⊗	県 プ レ ー ト
○	J R 石 杭 等
□	J R プ レ ー ト 等
●	計 算 点