


⊕	基準点
⊗	市石杭
◇	市プレート
⊙	市鉄
⊕	国調プレート
⊗	民石杭
◇	民プレート
⊗	民鉄
⊕	国石杭
⊕	国プレート
⊙	県石杭
⊙	県プレート
○	JR石杭等
□	JRプレート等
●	計算点

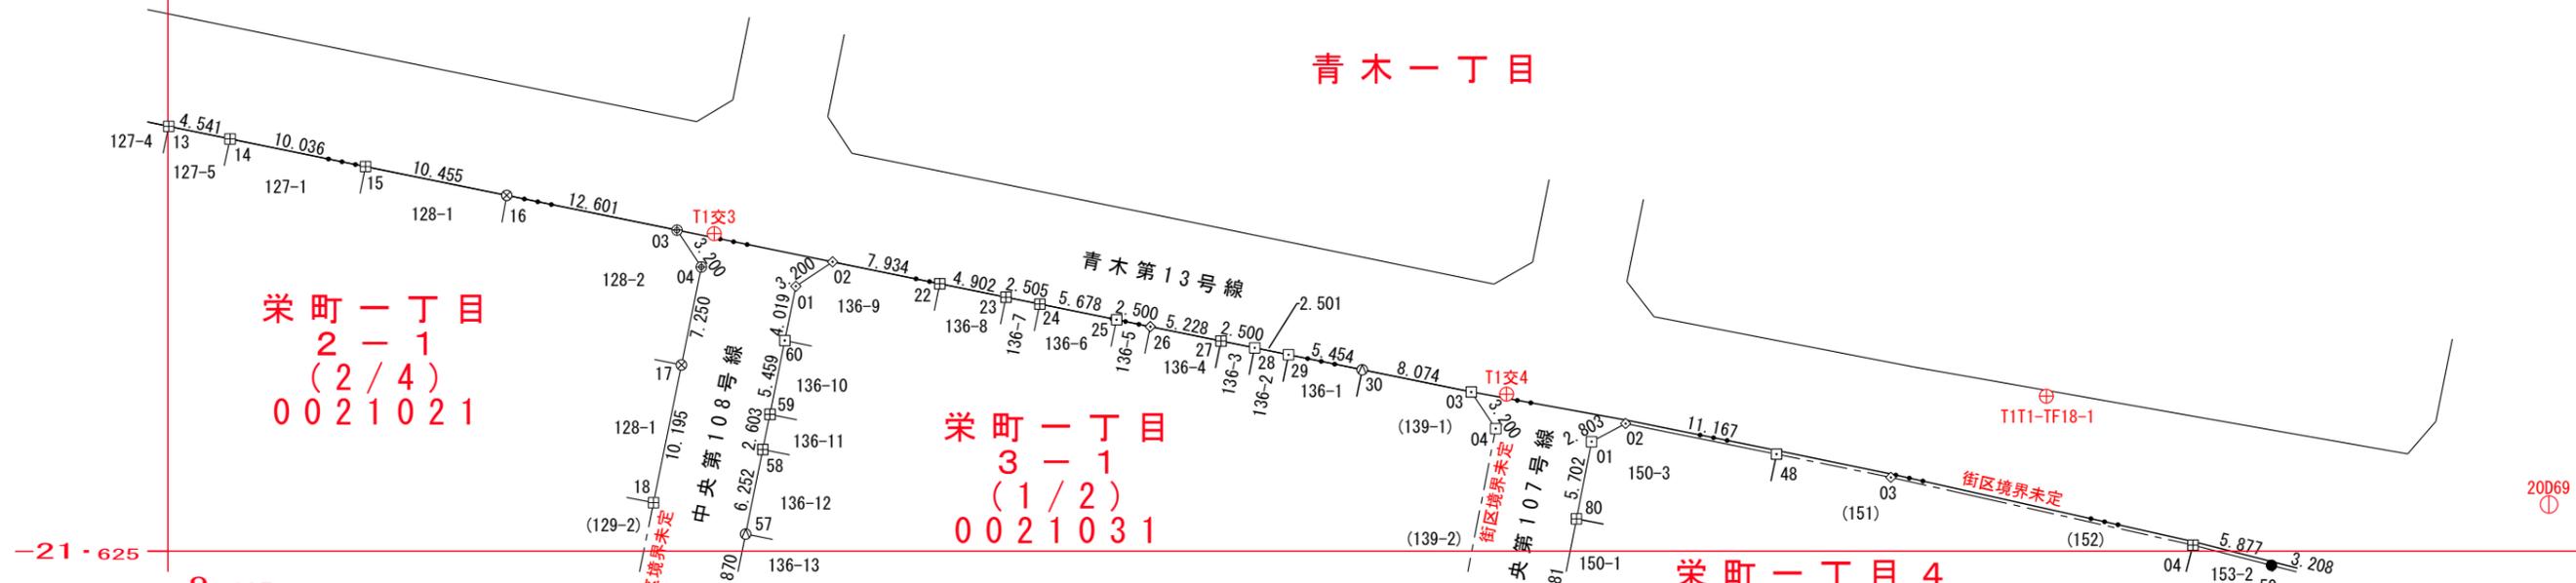

栄町一丁目
2-1
(2/4)
0021021

栄町一丁目
3-1
(1/2)
0021031

栄町一丁目 4
(1/3)
0021040


川 T'23-2	2022. 12 調査
1:500	2023. 1 測図

座標一覧表

点名	X座標	Y座標
0021021		
0021021-03	-21601.716	-9588.078
0021021-04	-21604.388	-9586.316
0021021-13	-21594.192	-9624.953
0021021-14	-21595.100	-9620.503
0021021-15	-21597.107	-9610.669
0021021-16	-21599.197	-9600.425
0021021-17	-21611.494	-9587.755
0021021-18	-21621.487	-9589.779
0021031		
0021031-01	-21605.788	-9579.456
0021031-02	-21604.019	-9576.789
0021031-03	-21613.457	-9530.460
0021031-04	-21616.122	-9528.687
0021031-22	-21605.603	-9569.014
0021031-23	-21606.582	-9564.210
0021031-24	-21607.082	-9561.755
0021031-25	-21608.215	-9556.191
0021031-26	-21608.714	-9553.741
0021031-27	-21609.758	-9548.618
0021031-28	-21610.257	-9546.168
0021031-29	-21610.756	-9543.717
0021031-30	-21611.845	-9538.372
0021031-57	-21623.758	-9583.096
0021031-58	-21617.630	-9581.855
0021031-59	-21615.078	-9581.338
0021031-60	-21609.727	-9580.254
0021040		
0021040-01	-21617.058	-9521.736
0021040-02	-21615.744	-9519.259
0021040-03	-21619.652	-9500.020
0021040-04	-21624.567	-9478.102
0021040-48	-21617.967	-9508.315
0021040-50	-21626.032	-9472.410
0021040-80	-21622.655	-9522.826

座標一覧表

点名	X座標	Y座標
基準点座標		
20D69	-21621.617	-9452.280
T1T1-TF18-1	-21613.762	-9488.738
T1交3	-21601.971	-9585.376
T1交4	-21613.613	-9527.896

 

T'23-1		
T'23-3	T'23-4	

⊕	基準点
⊗	市石杭
◇	市プレート
⊕	市鉄
□	国調プレート
⊕	民石杭
⊕	民プレート
⊗	民鉄
⊗	国石杭
⊕	国プレート
⊕	県石杭
⊕	県プレート
○	JR石杭等
□	JRプレート等
●	計算点