
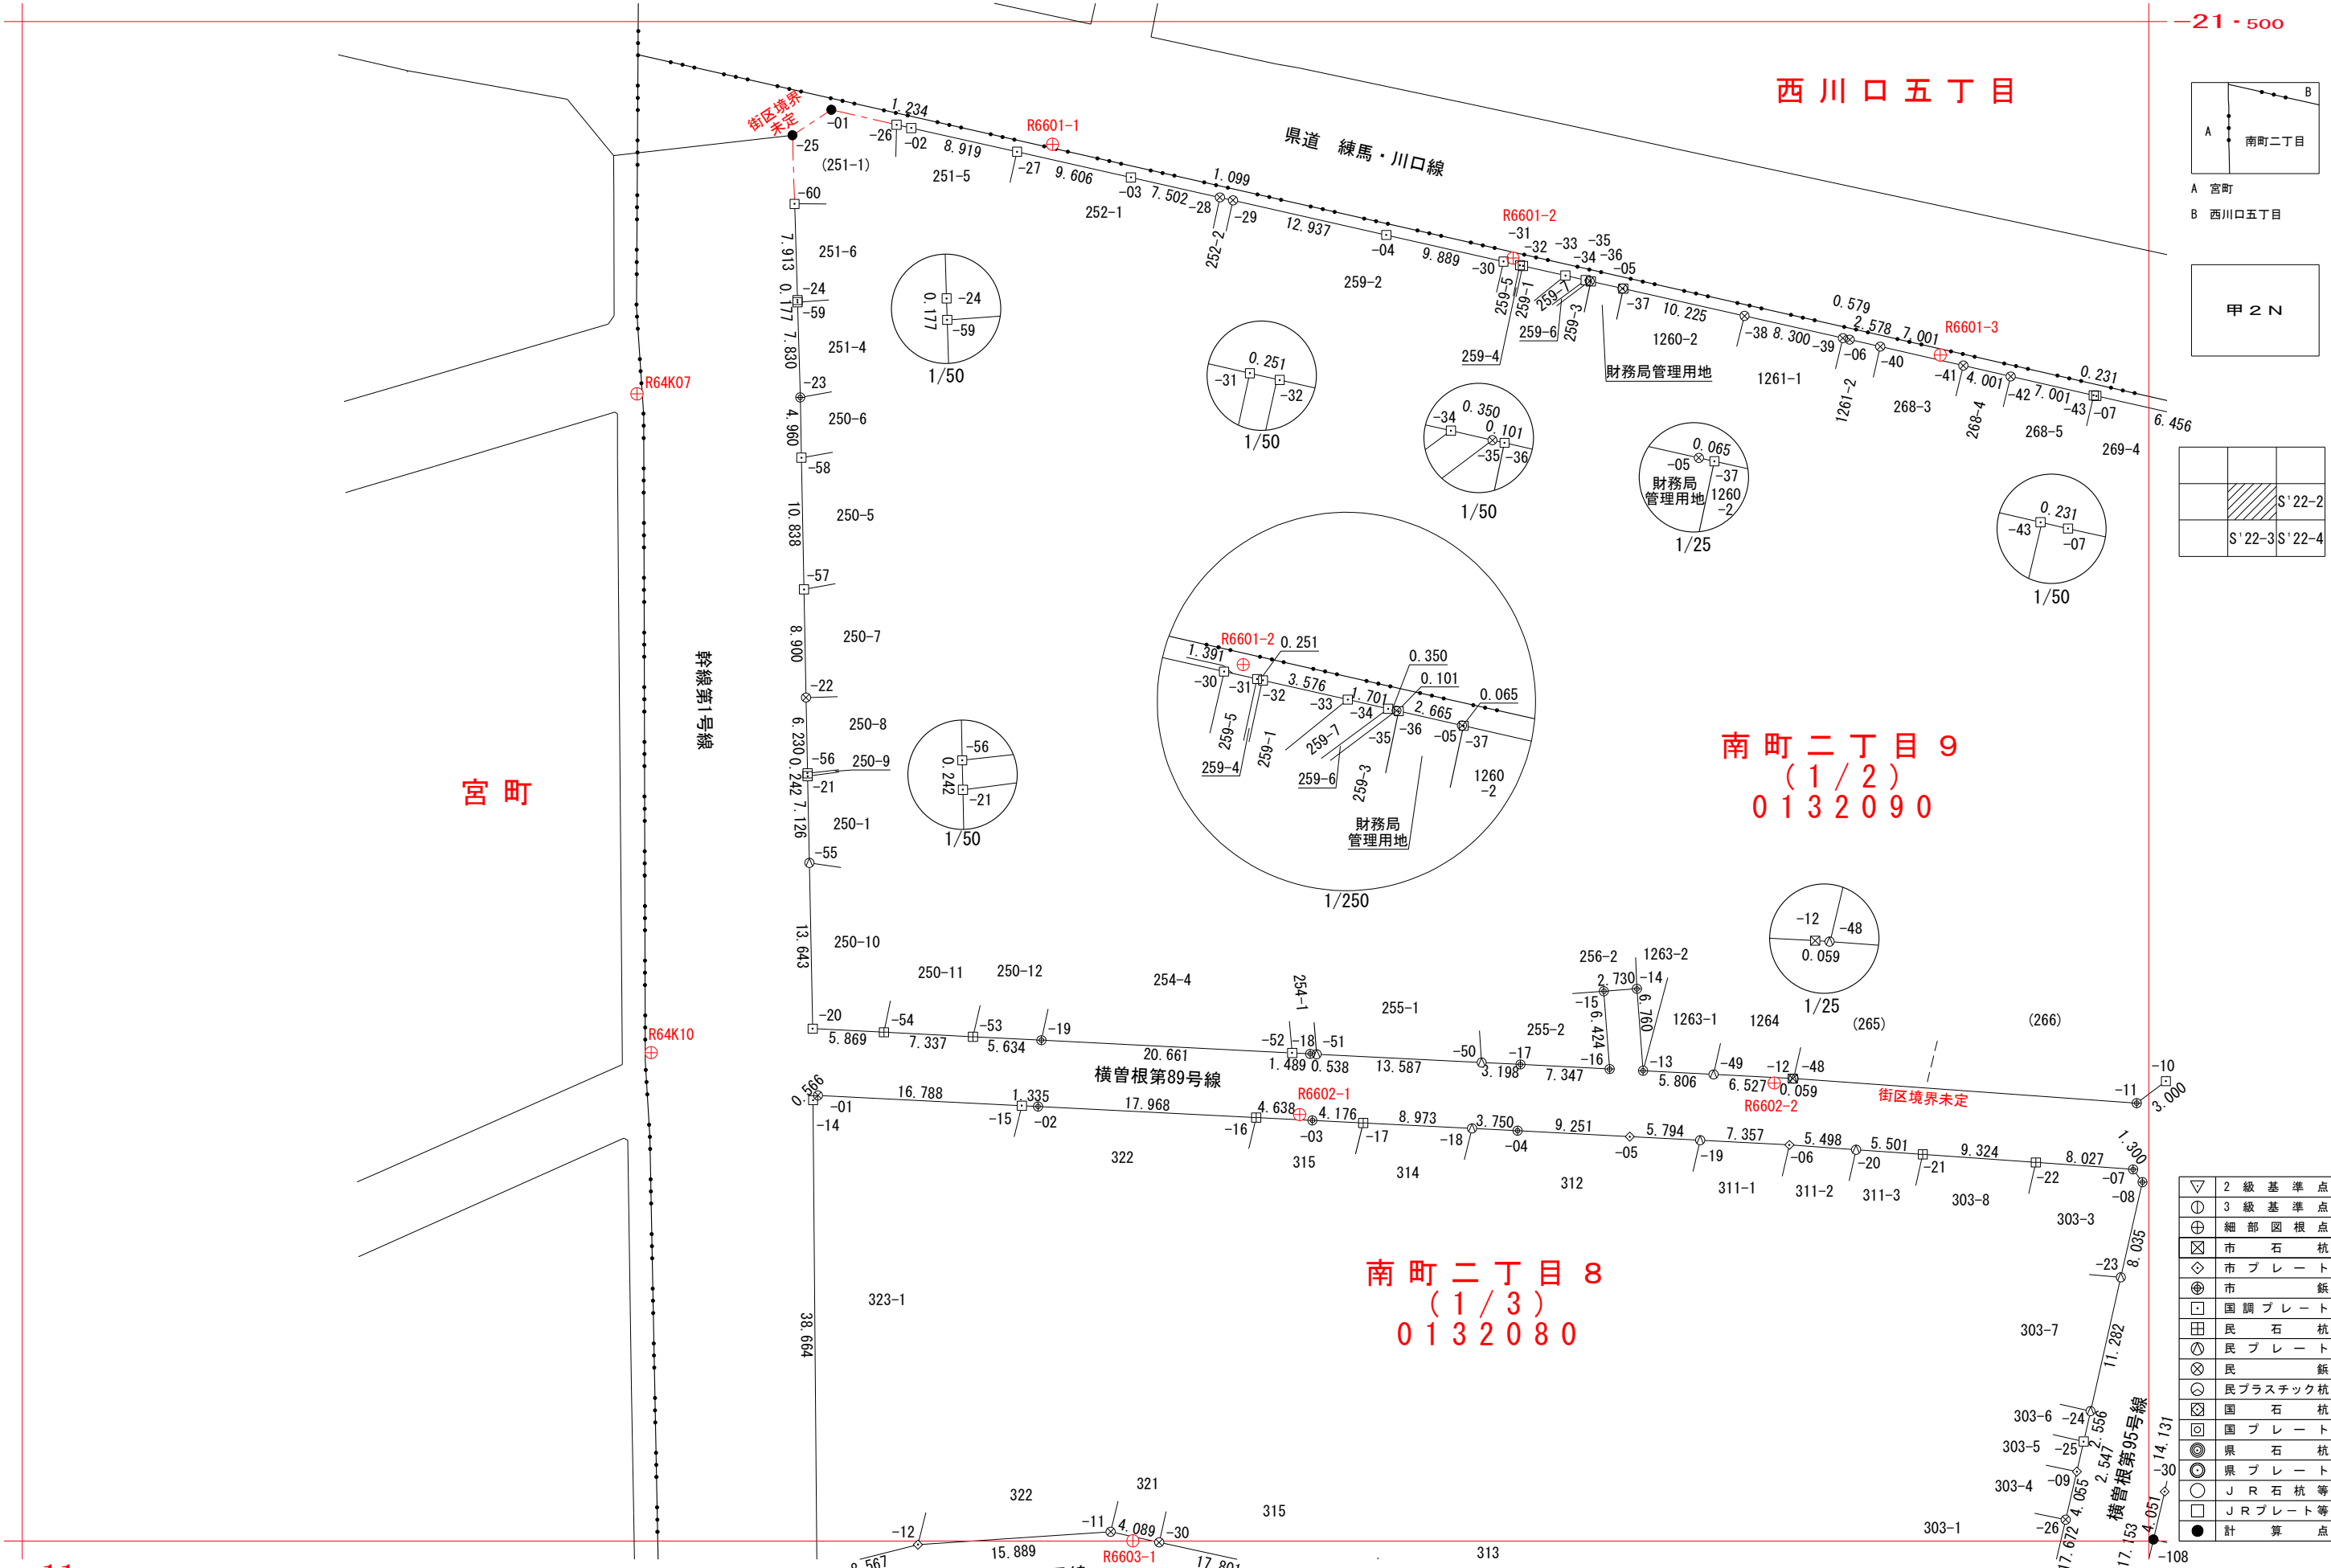


A 宮町
B 西川口五丁目

甲 2 N

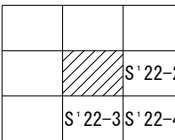

▽	2 級 基 準 点
⊙	3 級 基 準 点
⊕	細 部 図 根 点
⊗	市 石 杭
◇	市 プ レ ー ト
⊗	市 鉄
⊗	国 調 プ レ ー ト
⊗	民 石 杭
⊗	民 プ レ ー ト
⊗	民 鉄
⊗	民 プ ラ ス チ ッ ク 杭
⊗	国 石 杭
⊗	国 プ レ ー ト
⊗	県 石 杭
⊗	県 プ レ ー ト
○	J R 石 杭 等
□	J R プ レ ー ト 等
●	計 算 点

川 S'22-1	2024. 12 調査
1 : 500	2025. 1 測図

座 標 一 覧 表


点 名	X 座 標	Y 座 標
0132061		
0132061-30	-21620. 925	-11723. 702
0132061-108	-21624. 870	-11724. 623
0132080		
0132080-01	-21588. 333	-11834. 513
0132080-02	-21589. 246	-11816. 412
0132080-03	-21590. 385	-11793. 833
0132080-04	-21591. 240	-11776. 954
0132080-05	-21591. 723	-11767. 715
0132080-06	-21592. 408	-11754. 580
0132080-07	-21594. 422	-11726. 299
0132080-08	-21595. 470	-11725. 529
0132080-09	-21619. 287	-11730. 927
0132080-11	-21624. 237	-11810. 437
0132080-12	-21625. 292	-11826. 291
0132080-14	-21588. 725	-11834. 922
0132080-15	-21589. 179	-11817. 746
0132080-16	-21590. 151	-11798. 466
0132080-17	-21590. 596	-11789. 662
0132080-18	-21591. 050	-11780. 700
0132080-19	-21592. 025	-11761. 928
0132080-20	-21592. 799	-11749. 095
0132080-21	-21593. 189	-11743. 607
0132080-22	-21593. 852	-11734. 306
0132080-23	-21603. 307	-11727. 305
0132080-24	-21614. 310	-11729. 799
0132080-25	-21616. 803	-11730. 364
0132080-26	-21623. 237	-11731. 848
0132080-30	-21625. 106	-11806. 441
0132090		
0132090-01	-21507. 254	-11833. 416
0132090-02	-21508. 752	-11826. 839
0132090-03	-21512. 809	-11808. 763
0132090-04	-21517. 549	-11787. 751
0132090-05	-21521. 952	-11768. 316
0132090-06	-21526. 162	-11749. 613
0132090-07	-21530. 792	-11729. 320
0132090-10	-21587. 167	-11723. 601
0132090-11	-21588. 967	-11726. 002
0132090-12	-21586. 948	-11754. 306

座 標 一 覧 表

点 名	X 座 標	Y 座 標
0132090		
0132090-13	-21586. 308	-11766. 624
0132090-14	-21579. 566	-11767. 125
0132090-15	-21579. 759	-11769. 849
0132090-16	-21586. 166	-11769. 373
0132090-17	-21585. 786	-11776. 711
0132090-18	-21584. 918	-11794. 013
0132090-19	-21583. 793	-11816. 136
0132090-20	-21582. 843	-11834. 953
0132090-21	-21562. 077	-11835. 372
0132090-22	-21555. 606	-11835. 498
0132090-23	-21530. 911	-11835. 977
0132090-24	-21522. 907	-11836. 204
0132090-25	-21509. 351	-11836. 610
0132090-26	-21508. 478	-11828. 043
0132090-27	-21510. 705	-11818. 136
0132090-28	-21514. 460	-11801. 444
0132090-29	-21514. 702	-11800. 371
0132090-30	-21519. 734	-11778. 106
0132090-31	-21520. 041	-11776. 749
0132090-32	-21520. 097	-11776. 504
0132090-33	-21520. 887	-11773. 016
0132090-34	-21521. 263	-11771. 357
0132090-35	-21521. 341	-11771. 015
0132090-36	-21521. 363	-11770. 916
0132090-37	-21521. 966	-11768. 252
0132090-38	-21524. 212	-11758. 276
0132090-39	-21526. 035	-11750. 178
0132090-40	-21526. 736	-11747. 099
0132090-41	-21528. 293	-11740. 273
0132090-42	-21529. 183	-11736. 372
0132090-43	-21530. 740	-11729. 546
0132090-48	-21586. 952	-11754. 247
0132090-49	-21586. 609	-11760. 825
0132090-50	-21585. 626	-11779. 905
0132090-51	-21584. 945	-11793. 475
0132090-52	-21584. 842	-11795. 501
0132090-53	-21583. 509	-11821. 763
0132090-54	-21583. 139	-11829. 091
0132090-55	-21569. 202	-11835. 228
0132090-56	-21561. 835	-11835. 377
0132090-57	-21546. 707	-11835. 671
0132090-58	-21535. 871	-11835. 881
0132090-59	-21523. 084	-11836. 199
0132090-60	-21514. 997	-11836. 441

座 標 一 覧 表

点 名	X 座 標	Y 座 標
基準点座標		
R64K07	-21530. 621	-11849. 403
R64K10	-21584. 815	-11848. 243
R6601-1	-21510. 083	-11815. 212
R6601-2	-21519. 448	-11777. 320
R6601-3	-21527. 425	-11742. 170
R6602-1	-21589. 913	-11794. 883
R6602-2	-21587. 315	-11755. 825
R6603-1	-21624. 968	-11808. 603

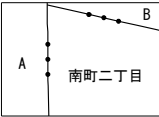

A 宮町
B 西川口五丁目

