

IX (世界測地系) 埼玉県川口市境界確定図

-11・200

-21・500


仲町
A 川口五丁目
A 南町二丁目

甲 2 N

S'23-1
S'23-3 S'23-4 S'24-3

仲町

川口五丁目

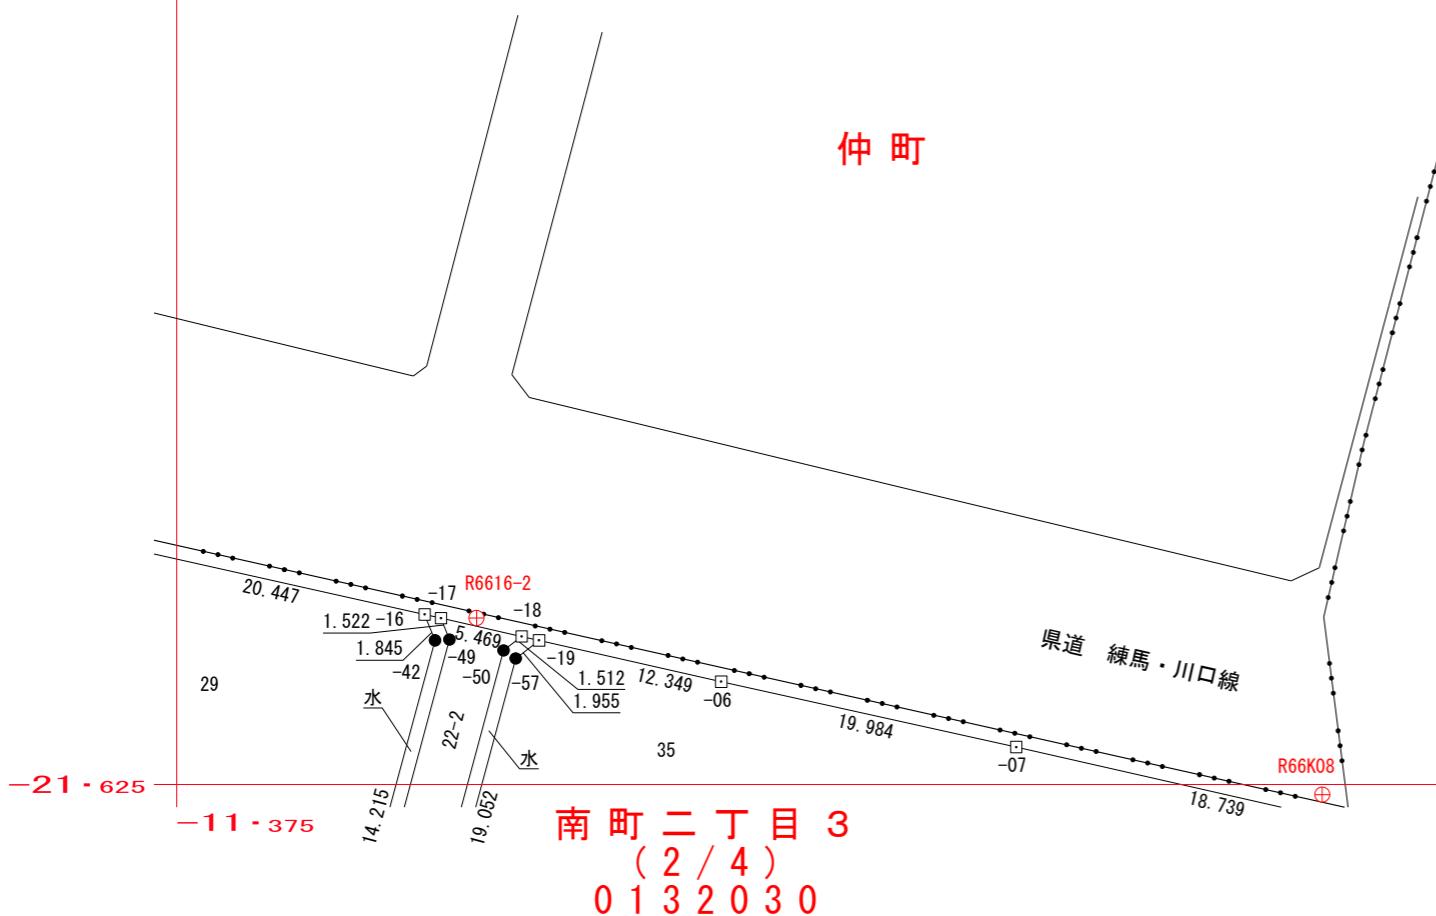

▽ 2級基準点
○ 3級基準点
⊕ 細部図根点
■ 市石杭
◇ 市ブレート
⊕ 市銀
□ 國調ブレート
■ 民石杭
○ 民ブレート
⊗ 民銀
○ 民プラスチック杭
□ 國石杭
○ 國ブレート
◎ 県石杭
○ 県ブレート
○ JR石杭等
□ JRブレート等
● 計算点

IX (世界測地系) 埼玉県川口市境界確定図

-11・200

-21・500

座標一覧表

点名	X座標	Y座標
0132030		
0132030-06	-21618.199	-11338.997
0132030-07	-21622.521	-11319.485
0132030-16	-21613.757	-11358.603
0132030-17	-21614.001	-11357.525
0132030-18	-21615.210	-11352.191
0132030-19	-21615.470	-11351.041
0132030-42	-21615.471	-11357.919
0132030-49	-21615.415	-11356.961
0132030-50	-21616.138	-11353.385
0132030-57	-21616.670	-11352.585

座標一覧表

点名	X座標	Y座標
基準点座標		
R66K08	-21625.663	-11299.255
R6616-2	-21613.989	-11355.170

甲2N

S'23-1	■	
S'23-3	S'23-4	S'24-3

-21・625

-11・375