
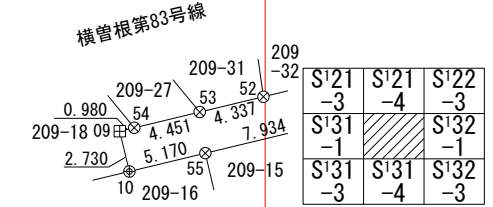


IX (世界測地系) 埼玉県川口市境界確定図

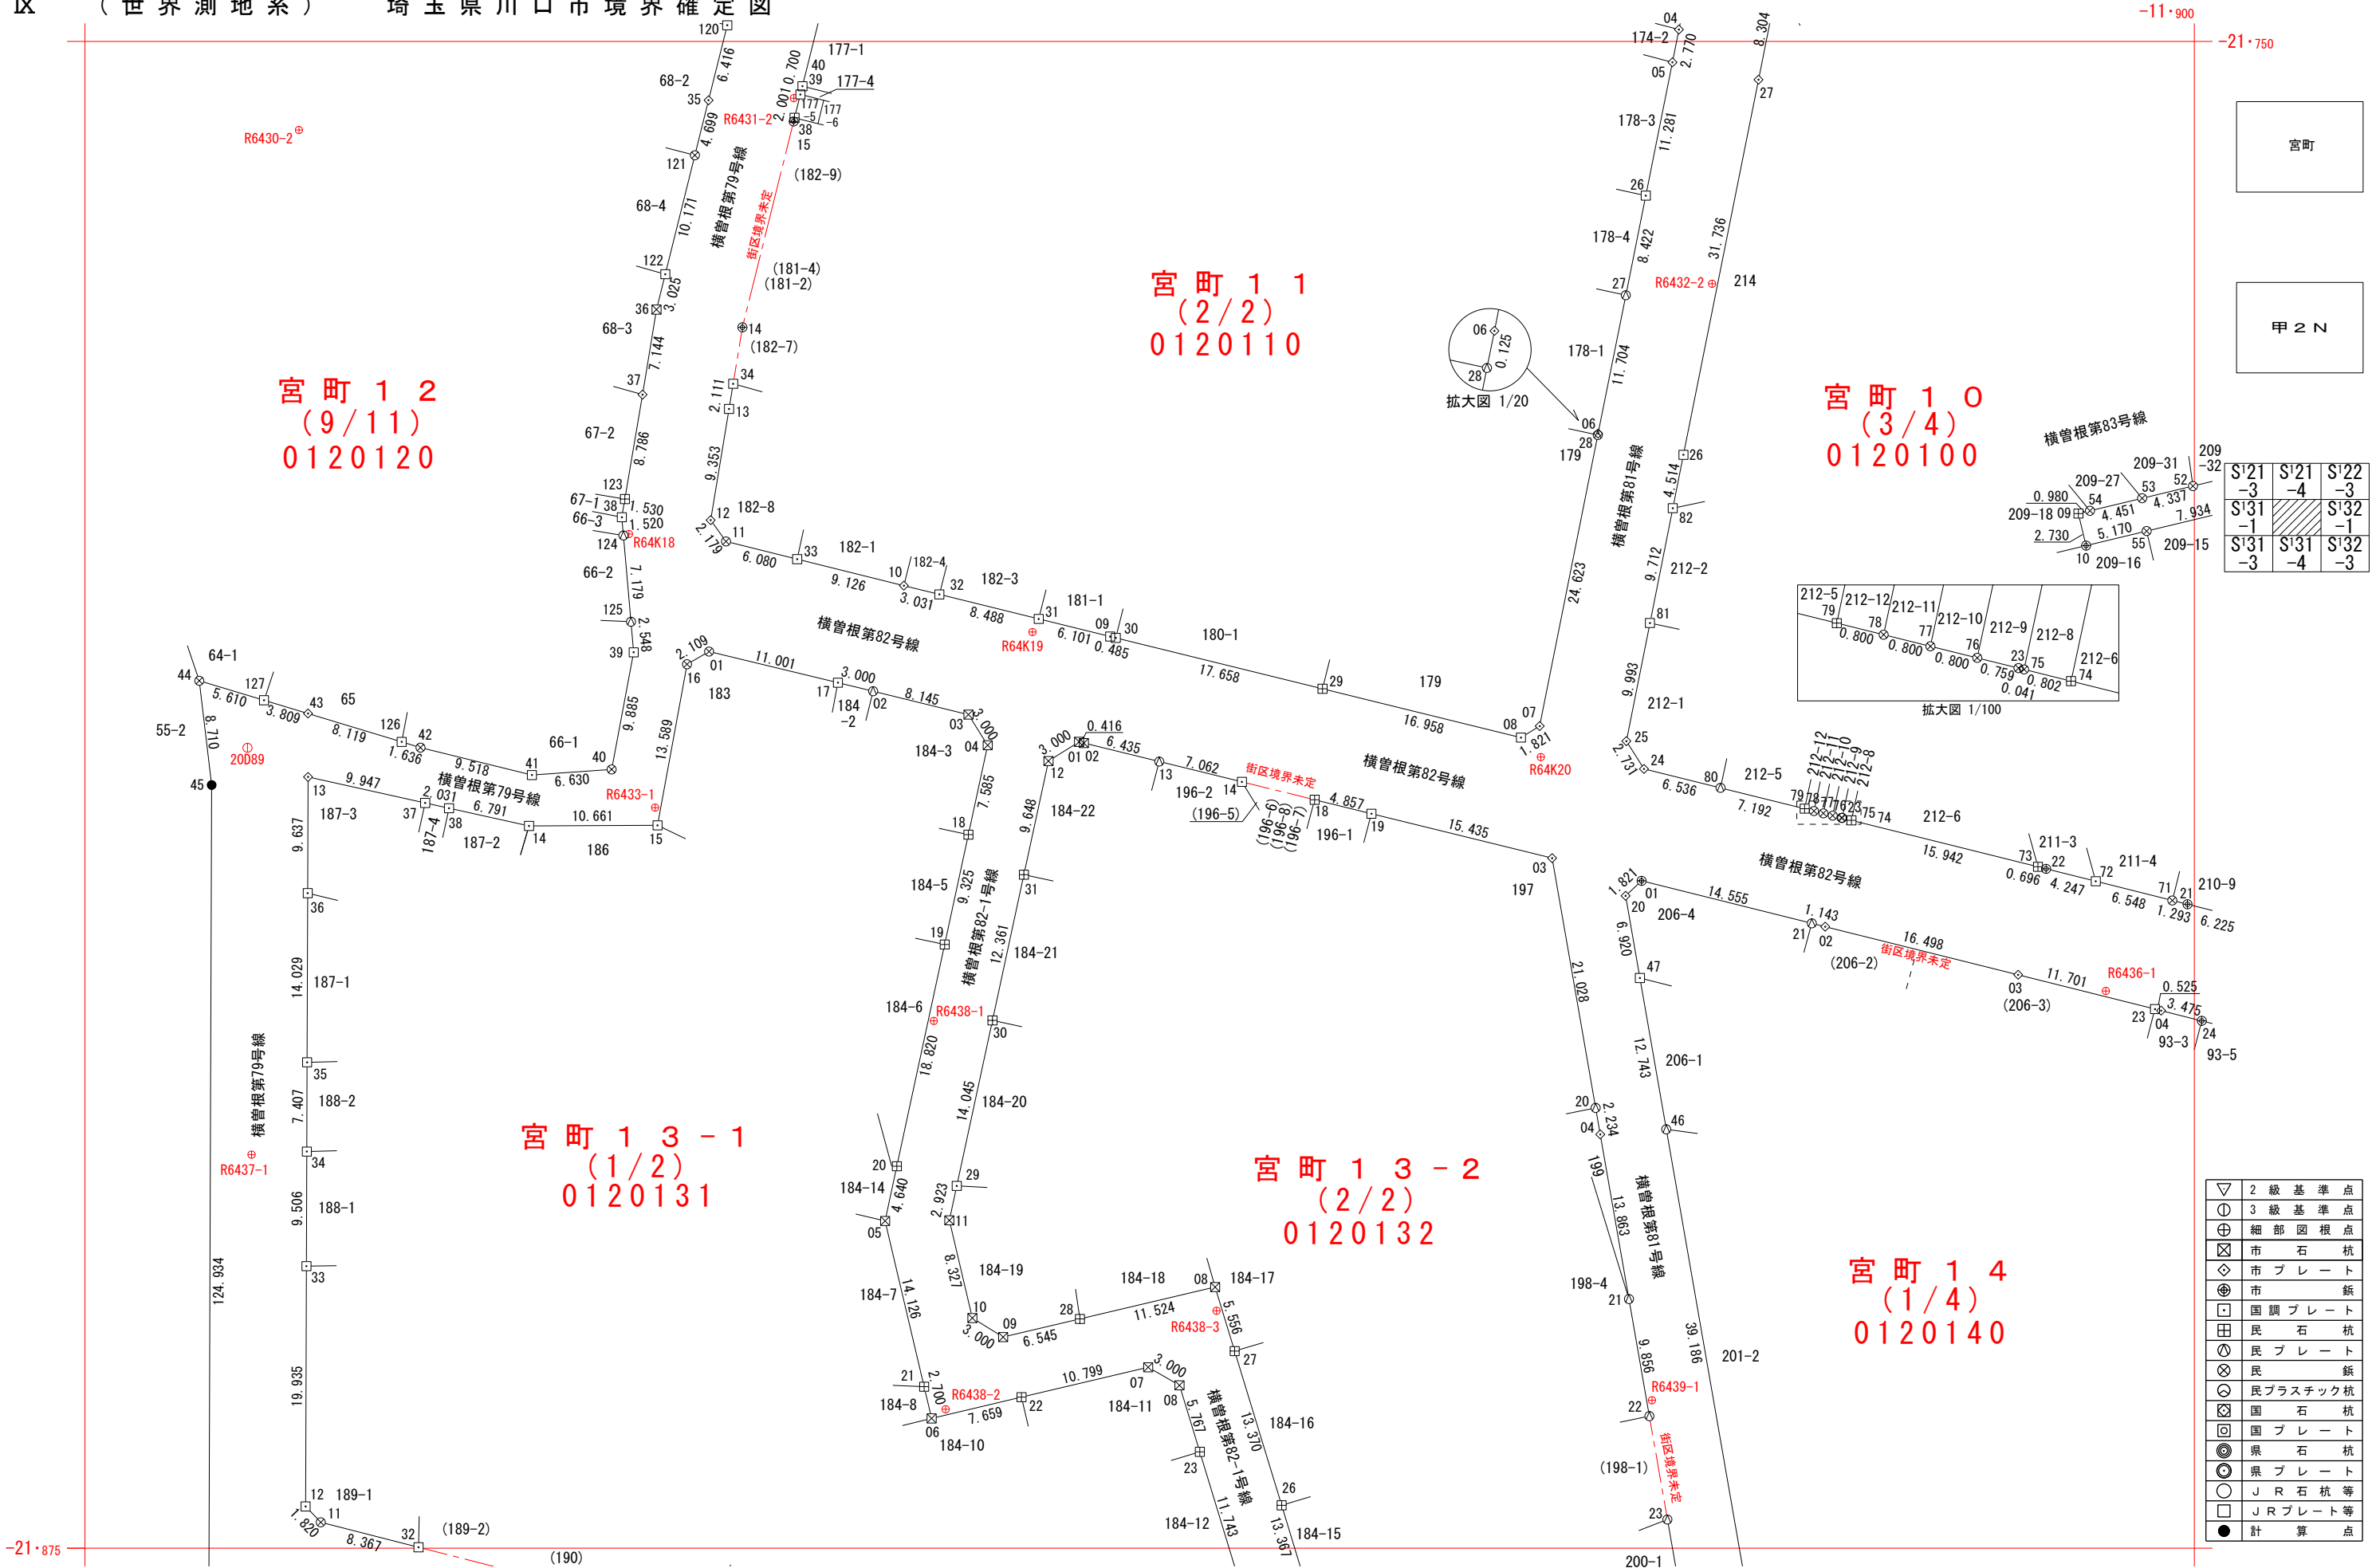

▽	2級基準点
⊙	3級基準点
⊕	細部図根点
⊗	市石杭
◇	市プレート
⊕	市鉢
⊕	国調プレート
⊗	民石杭
⊙	民プレート
⊗	民鉢
⊗	民プラスチック杭
⊗	国石杭
⊗	国プレート
⊗	県石杭
⊙	県プレート
○	J R石杭等
□	J Rプレート等
●	計算点

川 S'31-2	2024. 12 調査
1:500	2025. 1 測図

IX（世界測地系）埼玉県川口市境界確定図

-11・900

-21・750

座 標 一 覧 表

測 点 名	X 座 標	Y 座 標
0120100		
0120100-09	-21789. 171	-11909. 619
0120100-10	-21791. 828	-11908. 988
0120100-21	-21821. 581	-11900. 577
0120100-22	-21818. 639	-11912. 304
0120100-23	-21814. 410	-11929. 268
0120100-24	-21810. 357	-11945. 664
0120100-25	-21808. 049	-11947. 125
0120100-26	-21784. 295	-11942. 392
0120100-27	-21753. 176	-11936. 161
0120100-52	-21786. 889	-11900. 120
0120100-53	-21787. 902	-11904. 338
0120100-54	-21788. 942	-11908. 666
0120100-55	-21790. 620	-11903. 961
0120100-71	-21821. 266	-11901. 832
0120100-72	-21819. 672	-11908. 184
0120100-73	-21818. 470	-11912. 980
0120100-74	-21814. 614	-11928. 449
0120100-75	-21814. 420	-11929. 228
0120100-76	-21814. 228	-11930. 005
0120100-77	-21814. 036	-11930. 782
0120100-78	-21813. 844	-11931. 559
0120100-79	-21813. 652	-11932. 336
0120100-80	-21811. 925	-11939. 318
0120100-81	-21798. 248	-11945. 172
0120100-82	-21788. 723	-11943. 274

座 標 一 覧 表

測 点 名	X 座 標	Y 座 標
0120110		
0120110-04	-21749. 016	-11942. 767
0120110-05	-21751. 735	-11943. 301
0120110-06	-21782. 532	-11949. 471
0120110-07	-21806. 802	-11954. 318
0120110-08	-21807. 756	-11955. 870
0120110-09	-21799. 371	-11989. 956
0120110-10	-21795. 149	-12007. 064
0120110-11	-21791. 483	-12021. 822
0120110-12	-21789. 716	-12023. 098
0120110-13	-21780. 488	-12021. 572
0120110-14	-21773. 721	-12020. 460
0120110-15	-21756. 640	-12016. 211
0120110-26	-21762. 797	-11945. 518
0120110-27	-21771. 055	-11947. 172
0120110-28	-21782. 655	-11949. 496
0120110-29	-21803. 705	-11972. 338
0120110-30	-21799. 487	-11989. 485
0120110-31	-21797. 909	-11995. 880
0120110-32	-21795. 875	-12004. 121
0120110-33	-21792. 949	-12015. 921
0120110-34	-21778. 404	-12021. 230
0120110-38	-21756. 340	-12016. 136
0120110-39	-21754. 398	-12015. 653
0120110-40	-21753. 718	-12015. 483

座 標 一 覧 表

測 点 名	X 座 標	Y 座 標
0120120		
0120120-35	-21754. 885	-12023. 271
0120120-36	-21772. 252	-12027. 593
0120120-37	-21779. 303	-12028. 747
0120120-38	-21789. 475	-12030. 468
0120120-39	-21800. 681	-12029. 484
0120120-40	-21810. 396	-12031. 310
0120120-41	-21810. 862	-12037. 924
0120120-42	-21808. 583	-12047. 166
0120120-43	-21805. 756	-12056. 503
0120120-44	-21803. 039	-12065. 523
0120120-45	-21811. 689	-12064. 497
0120120-120	-21748. 659	-12021. 721
0120120-121	-21759. 445	-12024. 406
0120120-122	-21769. 316	-12026. 862
0120120-123	-21787. 966	-12030. 213
0120120-124	-21790. 990	-12030. 335
0120120-125	-21798. 142	-12029. 707
0120120-126	-21808. 109	-12048. 732
0120120-127	-21804. 657	-12060. 151

座 標 一 覧 表

測 点 名	X 座 標	Y 座 標
0120131		
0120131-01	-21800. 615	-12023. 229
0120131-02	-21803. 904	-12009. 618
0120131-03	-21805. 848	-12001. 708
0120131-04	-21808. 389	-12000. 112
0120131-05	-21847. 853	-12008. 628
0120131-06	-21864. 230	-12004. 766
0120131-07	-21859. 991	-11986. 800
0120131-08	-21861. 486	-11984. 199
0120131-11	-21872. 851	-12055. 440
0120131-12	-21871. 536	-12056. 699
0120131-13	-21811. 022	-12056. 494
0120131-14	-21815. 082	-12038. 168
0120131-15	-21815. 037	-12027. 507
0120131-16	-21801. 671	-12025. 055
0120131-17	-21803. 199	-12012. 535
0120131-18	-21815. 804	-12001. 712
0120131-19	-21824. 920	-12003. 679
0120131-20	-21843. 317	-12007. 649
0120131-21	-21861. 602	-12005. 386
0120131-22	-21862. 471	-11997. 311
0120131-23	-21867. 003	-11982. 517
0120131-32	-21874. 918	-12047. 332
0120131-33	-21851. 601	-12056. 631
0120131-34	-21842. 095	-12056. 599
0120131-35	-21834. 688	-12056. 574
0120131-36	-21820. 659	-12056. 527
0120131-37	-21813. 174	-12046. 782
0120131-38	-21813. 613	-12044. 799

座 標 一 覧 表

測 点 名	X 座 標	Y 座 標
0120132		
0120132-01	-21808. 103	-11992. 533
0120132-02	-21808. 203	-11992. 129
0120132-03	-21817. 754	-11953. 285
0120132-04	-21840. 672	-11949. 293
0120132-08	-21853. 336	-11981. 244
0120132-09	-21857. 485	-11998. 832
0120132-10	-21855. 907	-12001. 384
0120132-11	-21847. 802	-12003. 296
0120132-12	-21809. 701	-11995. 073
0120132-13	-21809. 739	-11985. 879
0120132-14	-21811. 426	-11979. 021
0120132-18	-21812. 909	-11972. 991
0120132-19	-21814. 068	-11968. 274
0120132-20	-21838. 471	-11949. 677
0120132-21	-21854. 329	-11946. 911
0120132-22	-21864. 039	-11945. 216
0120132-23	-21872. 621	-11943. 719
0120132-26	-21871. 441	-11975. 727
0120132-27	-21858. 651	-11979. 624
0120132-28	-21855. 982	-11992. 461
0120132-29	-21844. 944	-12002. 679
0120132-30	-21831. 215	-11999. 716
0120132-31	-21819. 132	-11997. 108

座 標 一 覧 表

測 点 名	X 座 標	Y 座 標
0120140		
0120140-01	-21819. 636	-11945. 862
0120140-02	-21823. 439	-11930. 631
0120140-03	-21827. 430	-11914. 622
0120140-04	-21830. 405	-11902. 762
0120140-20	-21820. 879	-11947. 193
0120140-21	-21823. 162	-11931. 740
0120140-23	-21830. 277	-11903. 272
0120140-24	-21831. 251	-11899. 391
0120140-46	-21840. 251	-11943. 815
0120140-47	-21827. 697	-11946. 004

座 標 一 覧 表

測 点 名	X 座 標	Y 座 標
基準点座標		
20D89	-21808. 602	-12061. 526
R64K18	-21790. 864	-12029. 875
R64K19	-21799. 000	-11996. 396
R64K20	-21809. 371	-11954. 228
R6430-2	-21757. 349	-12057. 252
R6431-2	-21754. 710	-12016. 191
R6432-2	-21770. 103	-11940. 014
R6433-1	-21813. 563	-12027. 701
R6436-1	-21828. 776	-11907. 345
R6437-1	-21842. 351	-12061. 184
R6438-1	-21831. 262	-12004. 579
R6438-2	-21863. 476	-12003. 602
R6438-3	-21855. 303	-11981. 125
R6439-1	-21862. 719	-11945. 002



S'21 -3	S'21 -4	S'22 -3
S'31 -1		S'32 -1
S'31 -3	S'31 -4	S'32 -3

-21・875

-12・075