


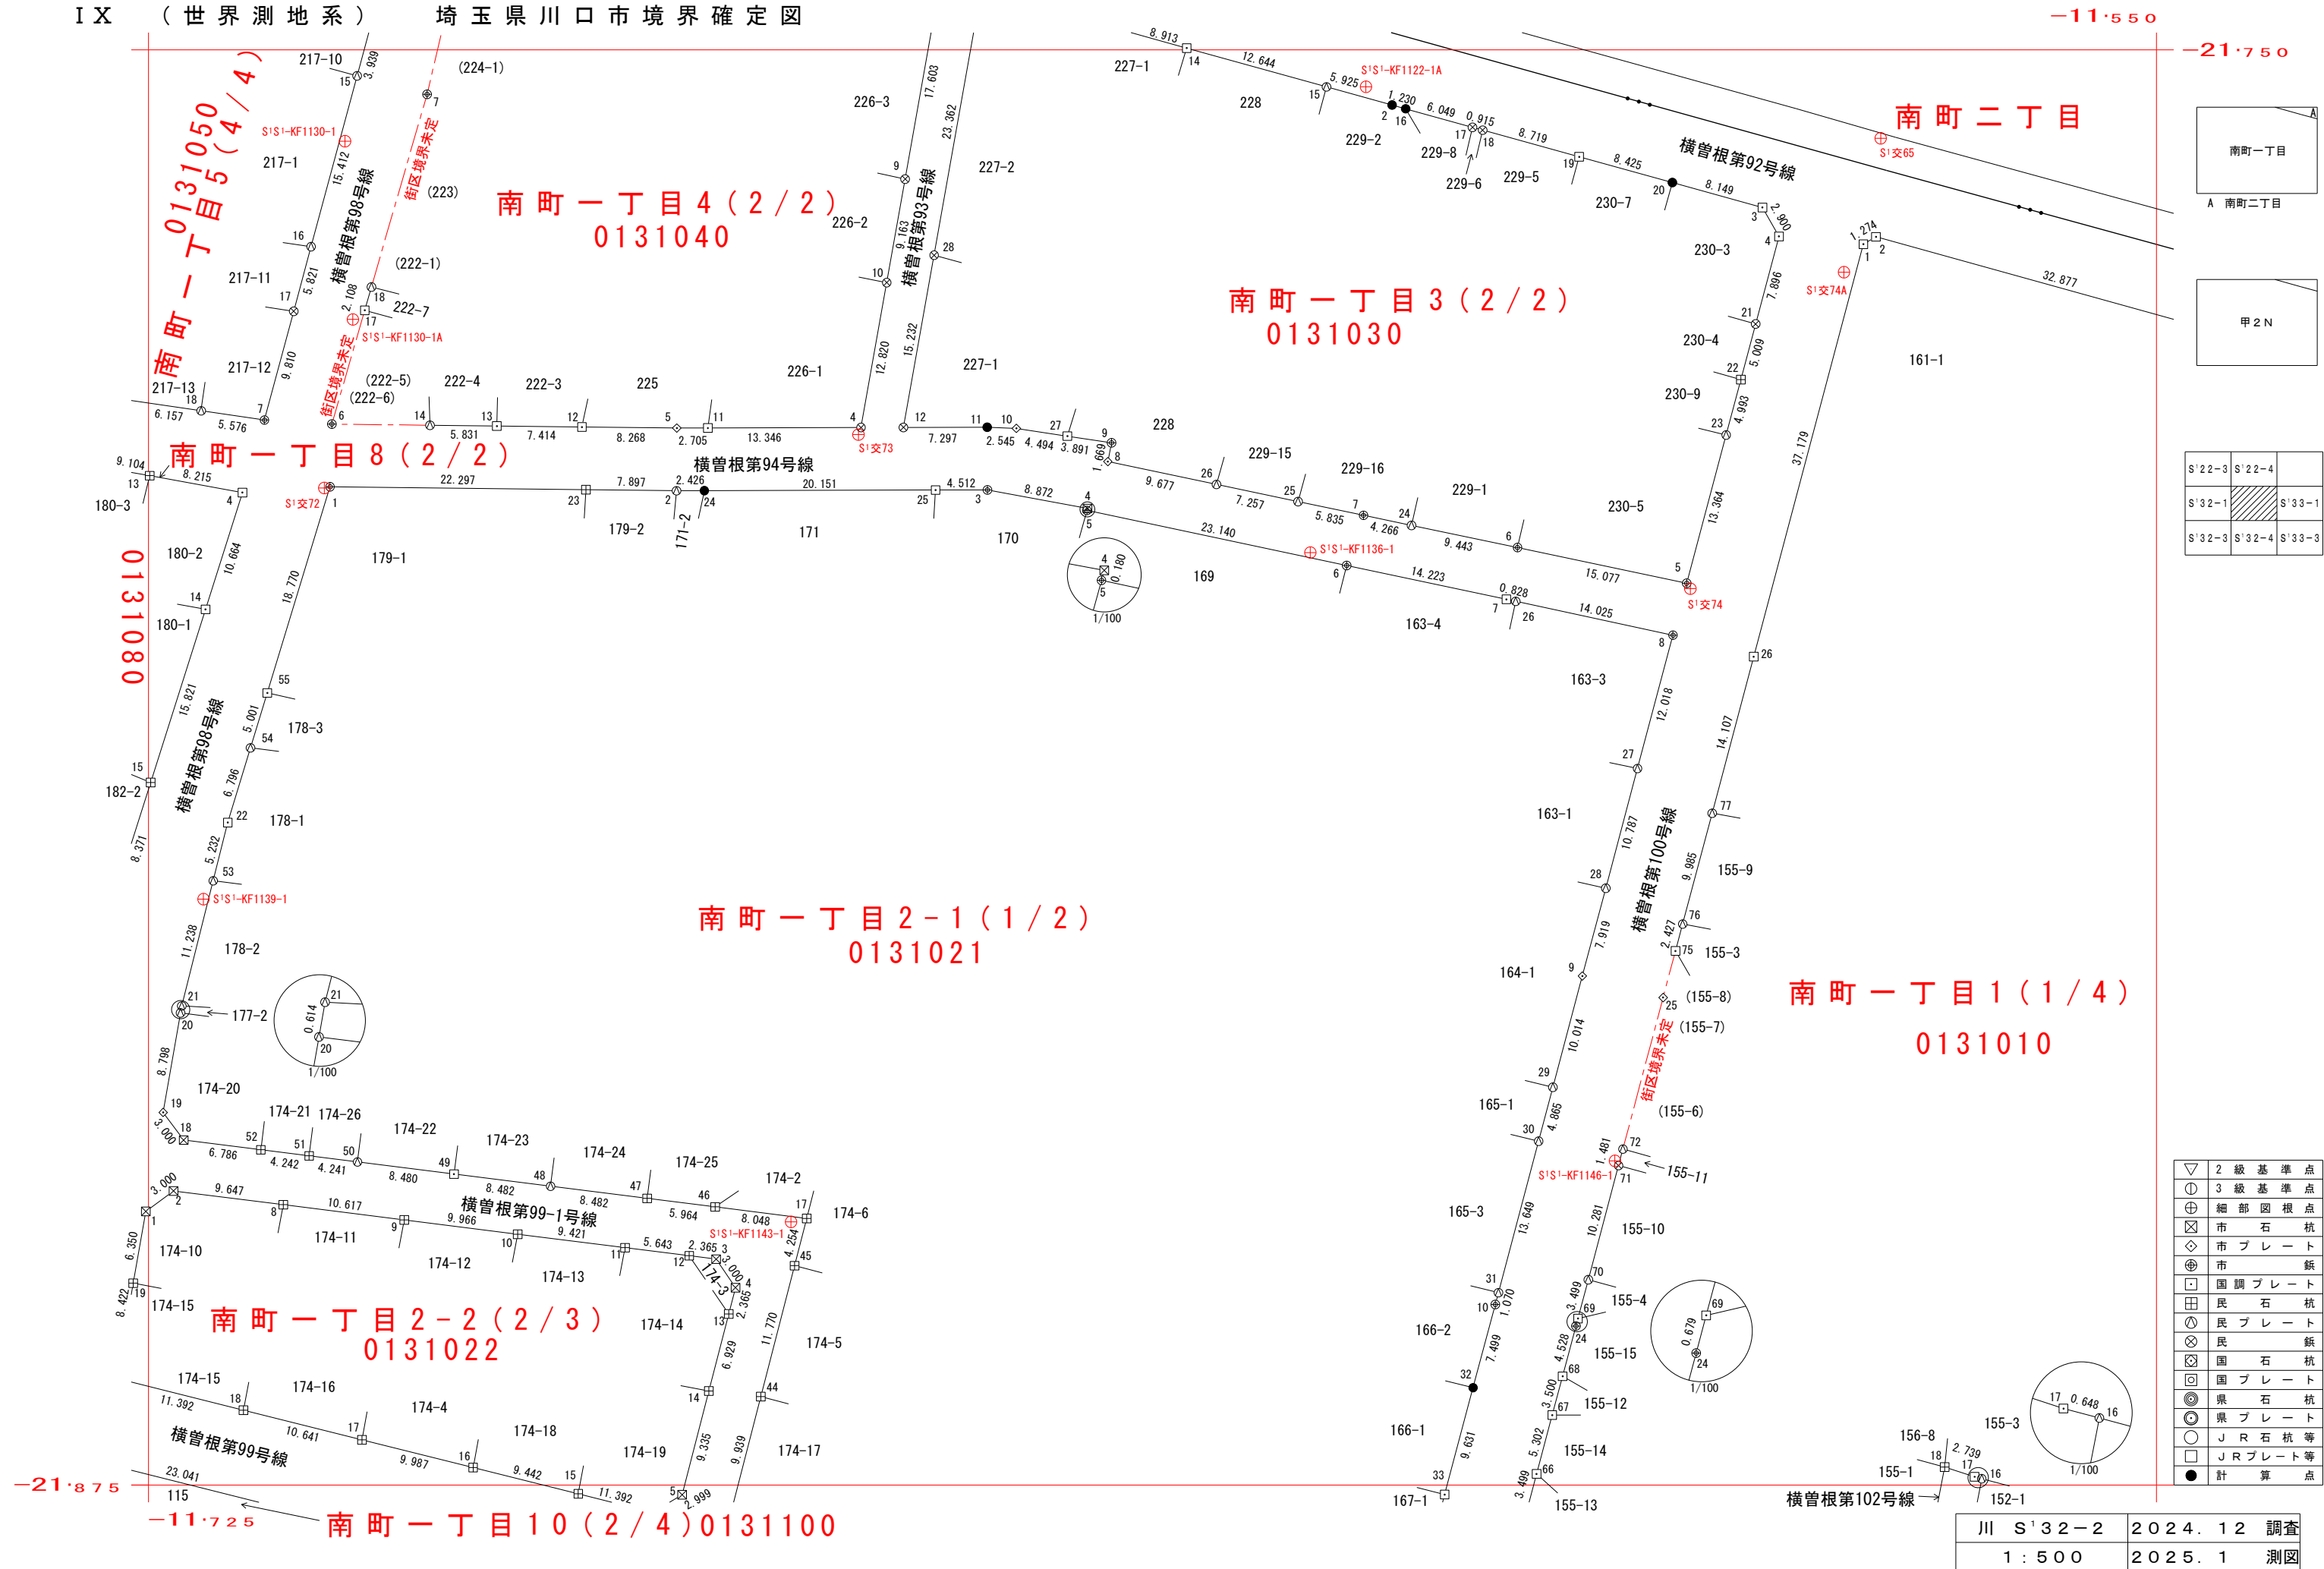

▽	2 級 基 準 点
①	3 級 基 準 点
細	部 固 根 点
⊗	市 石 杭
◇	市 プ レ ー ト
⊕	市 銚 子
田	国 調 プ レ ー ト
民	民 石 杭
⊗	民 プ レ ー ト
⊗	民 銚 子
⊗	国 石 杭
⊗	国 プ レ ー ト
◎	県 石 杭
◎	県 プ レ ー ト
□	J R 石 杭 等
□	J R プ レ ー ト 等
●	計 算 点

川 S ¹ 32-2	2024. 12 調査
1 : 500	2025. 1 測図

座 標 一 覧 表

点 名	X座標	Y座標
0131010(南町一丁目1)		
0131010-1	-21766.918	-11575.551
0131010-2	-21766.280	-11574.448
0131010-16	-21874.445	-11565.234
0131010-17	-21874.280	-11565.861
0131010-18	-21873.433	-11568.466
0131010-24	-21861.150	-11600.593
0131010-25	-21832.538	-11593.000
0131010-26	-21802.849	-11585.106
0131010-66	-21874.031	-11604.029
0131010-67	-21868.907	-11602.663
0131010-68	-21865.525	-11601.761
0131010-69	-21860.493	-11600.419
0131010-70	-21857.111	-11599.521
0131010-71	-21847.173	-11596.884
0131010-72	-21845.741	-11596.504
0131010-75	-21828.479	-11591.921
0131010-76	-21826.133	-11591.297
0131010-77	-21816.483	-11588.731
0131021(南町一丁目2-1)		
0131021-1	-21788.056	-11709.173
0131021-2	-21788.400	-11678.980
0131021-3	-21788.322	-11651.891
0131021-4	-21789.943	-11643.168
0131021-5	-21790.117	-11643.216
0131021-6	-21794.912	-11620.578
0131021-7	-21797.854	-11606.662
0131021-8	-21800.975	-11592.140
0131021-9	-21830.669	-11600.035
0131021-10	-21859.279	-11607.627
0131021-17	-21851.781	-11667.636
0131021-18	-21844.956	-11721.937
0131021-19	-21842.543	-11723.720
0131021-20	-21833.876	-11722.204
0131021-21	-21833.271	-11722.098
0131021-22	-21817.296	-11718.084
0131021-23	-21788.308	-11686.877
0131021-24	-21788.393	-11676.554
0131021-25	-21788.335	-11656.403
0131021-26	-21798.028	-11605.852
0131021-27	-21812.590	-11595.228
0131021-28	-21823.015	-11598.000
0131021-29	-21840.348	-11602.604
0131021-30	-21845.051	-11603.852
0131021-31	-21858.244	-11607.353
0131021-32	-21866.525	-11609.560
0131021-33	-21875.831	-11612.042
0131021-44	-21867.299	-11671.637
0131021-45	-21855.901	-11668.698
0131021-46	-21850.777	-11675.622
0131021-47	-21850.033	-11681.540
0131021-48	-21848.976	-11689.956
0131021-50	-21846.860	-11706.786
0131021-51	-21846.331	-11710.994
0131021-52	-21845.802	-11715.203
0131021-53	-21822.371	-11719.359
0131021-54	-21810.795	-11716.103
0131021-55	-21806.011	-11714.645
013102149	-21847.918	-11698.372

座 標 一 覧 表


点 名	X座標	Y座標
0131022(南町一丁目2-2)		
0131022-1	-21851.166	-11725.228
0131022-2	-21849.383	-11722.815
0131022-3	-21855.327	-11675.525
0131022-4	-21857.809	-11673.839
0131022-5	-21875.849	-11678.491
0131022-8	-21850.586	-11713.243
0131022-9	-21851.910	-11702.708
0131022-10	-21853.153	-11692.819
0131022-11	-21854.328	-11683.471
0131022-12	-21855.032	-11677.872
0131022-13	-21860.099	-11674.430
0131022-14	-21866.809	-11676.160
0131022-15	-21875.766	-11687.546
0131022-16	-21873.478	-11696.707
0131022-17	-21871.058	-11706.397
0131022-18	-21868.479	-11716.721
0131022-19	-21857.421	-11726.323
0131030(南町一丁目3)		
0131030-2	-21754.803	-11616.624
0131030-3	-21763.728	-11584.346
0131030-4	-21766.244	-11582.903
0131030-5	-21796.458	-11590.938
0131030-6	-21793.345	-11605.691
0131030-7	-21790.537	-11619.110
0131030-8	-21785.860	-11641.395
0131030-9	-21784.222	-11641.073
0131030-10	-21782.964	-11649.364
0131030-11	-21782.861	-11651.907
0131030-12	-21782.881	-11659.204
0131030-14	-21749.846	-11634.520
0131030-15	-21753.221	-11622.334
0131030-16	-21755.131	-11615.438
0131030-17	-21756.744	-11609.608
0131030-18	-21756.988	-11608.726
0131030-19	-21759.312	-11600.322
0131030-20	-21761.556	-11592.201
0131030-21	-21773.875	-11584.933
0131030-22	-21778.716	-11586.220
0131030-23	-21783.542	-11587.504
0131030-24	-21791.411	-11614.934
0131030-25	-21789.338	-11624.821
0131030-26	-21787.848	-11631.924
0131030-27	-21783.638	-11644.920
0131030-28	-21767.884	-11656.537
0131040(南町一丁目4)		
0131040-4	-21782.892	-11662.905
0131040-5	-21782.938	-11678.956
0131040-6	-21782.596	-11709.016
0131040-7	-21753.871	-11700.721
0131040-9	-21761.248	-11659.056
0131040-10	-21770.270	-11660.660
0131040-11	-21782.930	-11676.251
0131040-12	-21782.844	-11687.224
0131040-13	-21782.759	-11694.638
0131040-14	-21782.693	-11700.469
0131040-17	-21772.678	-11706.152
0131040-18	-21770.652	-11705.567

座 標 一 覧 表

点 名	X座標	Y座標
0131050(南町一丁目5)		
0131050-7	-21782.241	-11714.889
0131050-15	-21752.264	-11706.818
0131050-16	-21767.147	-11710.825
0131050-17	-21772.768	-11712.338
0131050-18	-21781.435	-11720.407
0131080(南町一丁目8)		
0131080-4	-21788.556	-11716.812
0131080-13	-21787.085	-11724.895
0131080-14	-21798.723	-11720.031
0131080-15	-21813.806	-11724.808

座 標 一 覧 表

点 名	X座標	Y座標
基準点座標		
SIS1-KF1122-1A	-21753.212	-11618.898
SIS1-KF1130-1	-21757.957	-11707.872
SIS1-KF1130-1A	-21773.476	-11707.185
SIS1-KF1136-1	-21793.782	-11623.747
SIS1-KF1139-1	-21823.968	-11720.207
SIS1-KF1143-1	-21852.077	-11669.007
SIS1-KF1146-1	-21846.766	-11597.207
S1交65	-21757.700	-11574.038
S1交72	-21788.162	-11709.669
S1交73	-21783.511	-11663.124
S1交74	-21796.929	-11590.632
S1交74A	-21769.362	-11577.241

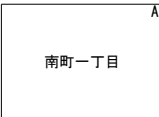

A 南町二丁目



甲2N

S'22-3	S'22-4	
S'32-1		S'33-1
S'32-3	S'32-4	S'33-3

▽	2 級 基 準 点
①	3 級 基 準 点
⊕	細 部 図 根 点
⊗	市 石 杭
◇	市 プ レ ー ト
⊕	市 鋲
□	国 調 プ レ ー ト
田	民 石 杭
①	民 プ レ ー ト
⊗	民 鋲
⊗	国 国 石 杭
⊗	国 プ レ ー ト
⊗	県 石 杭
⊗	県 プ レ ー ト
○	J R 石 杭 等
□	J R プ レ ー ト 等
●	計 算 点