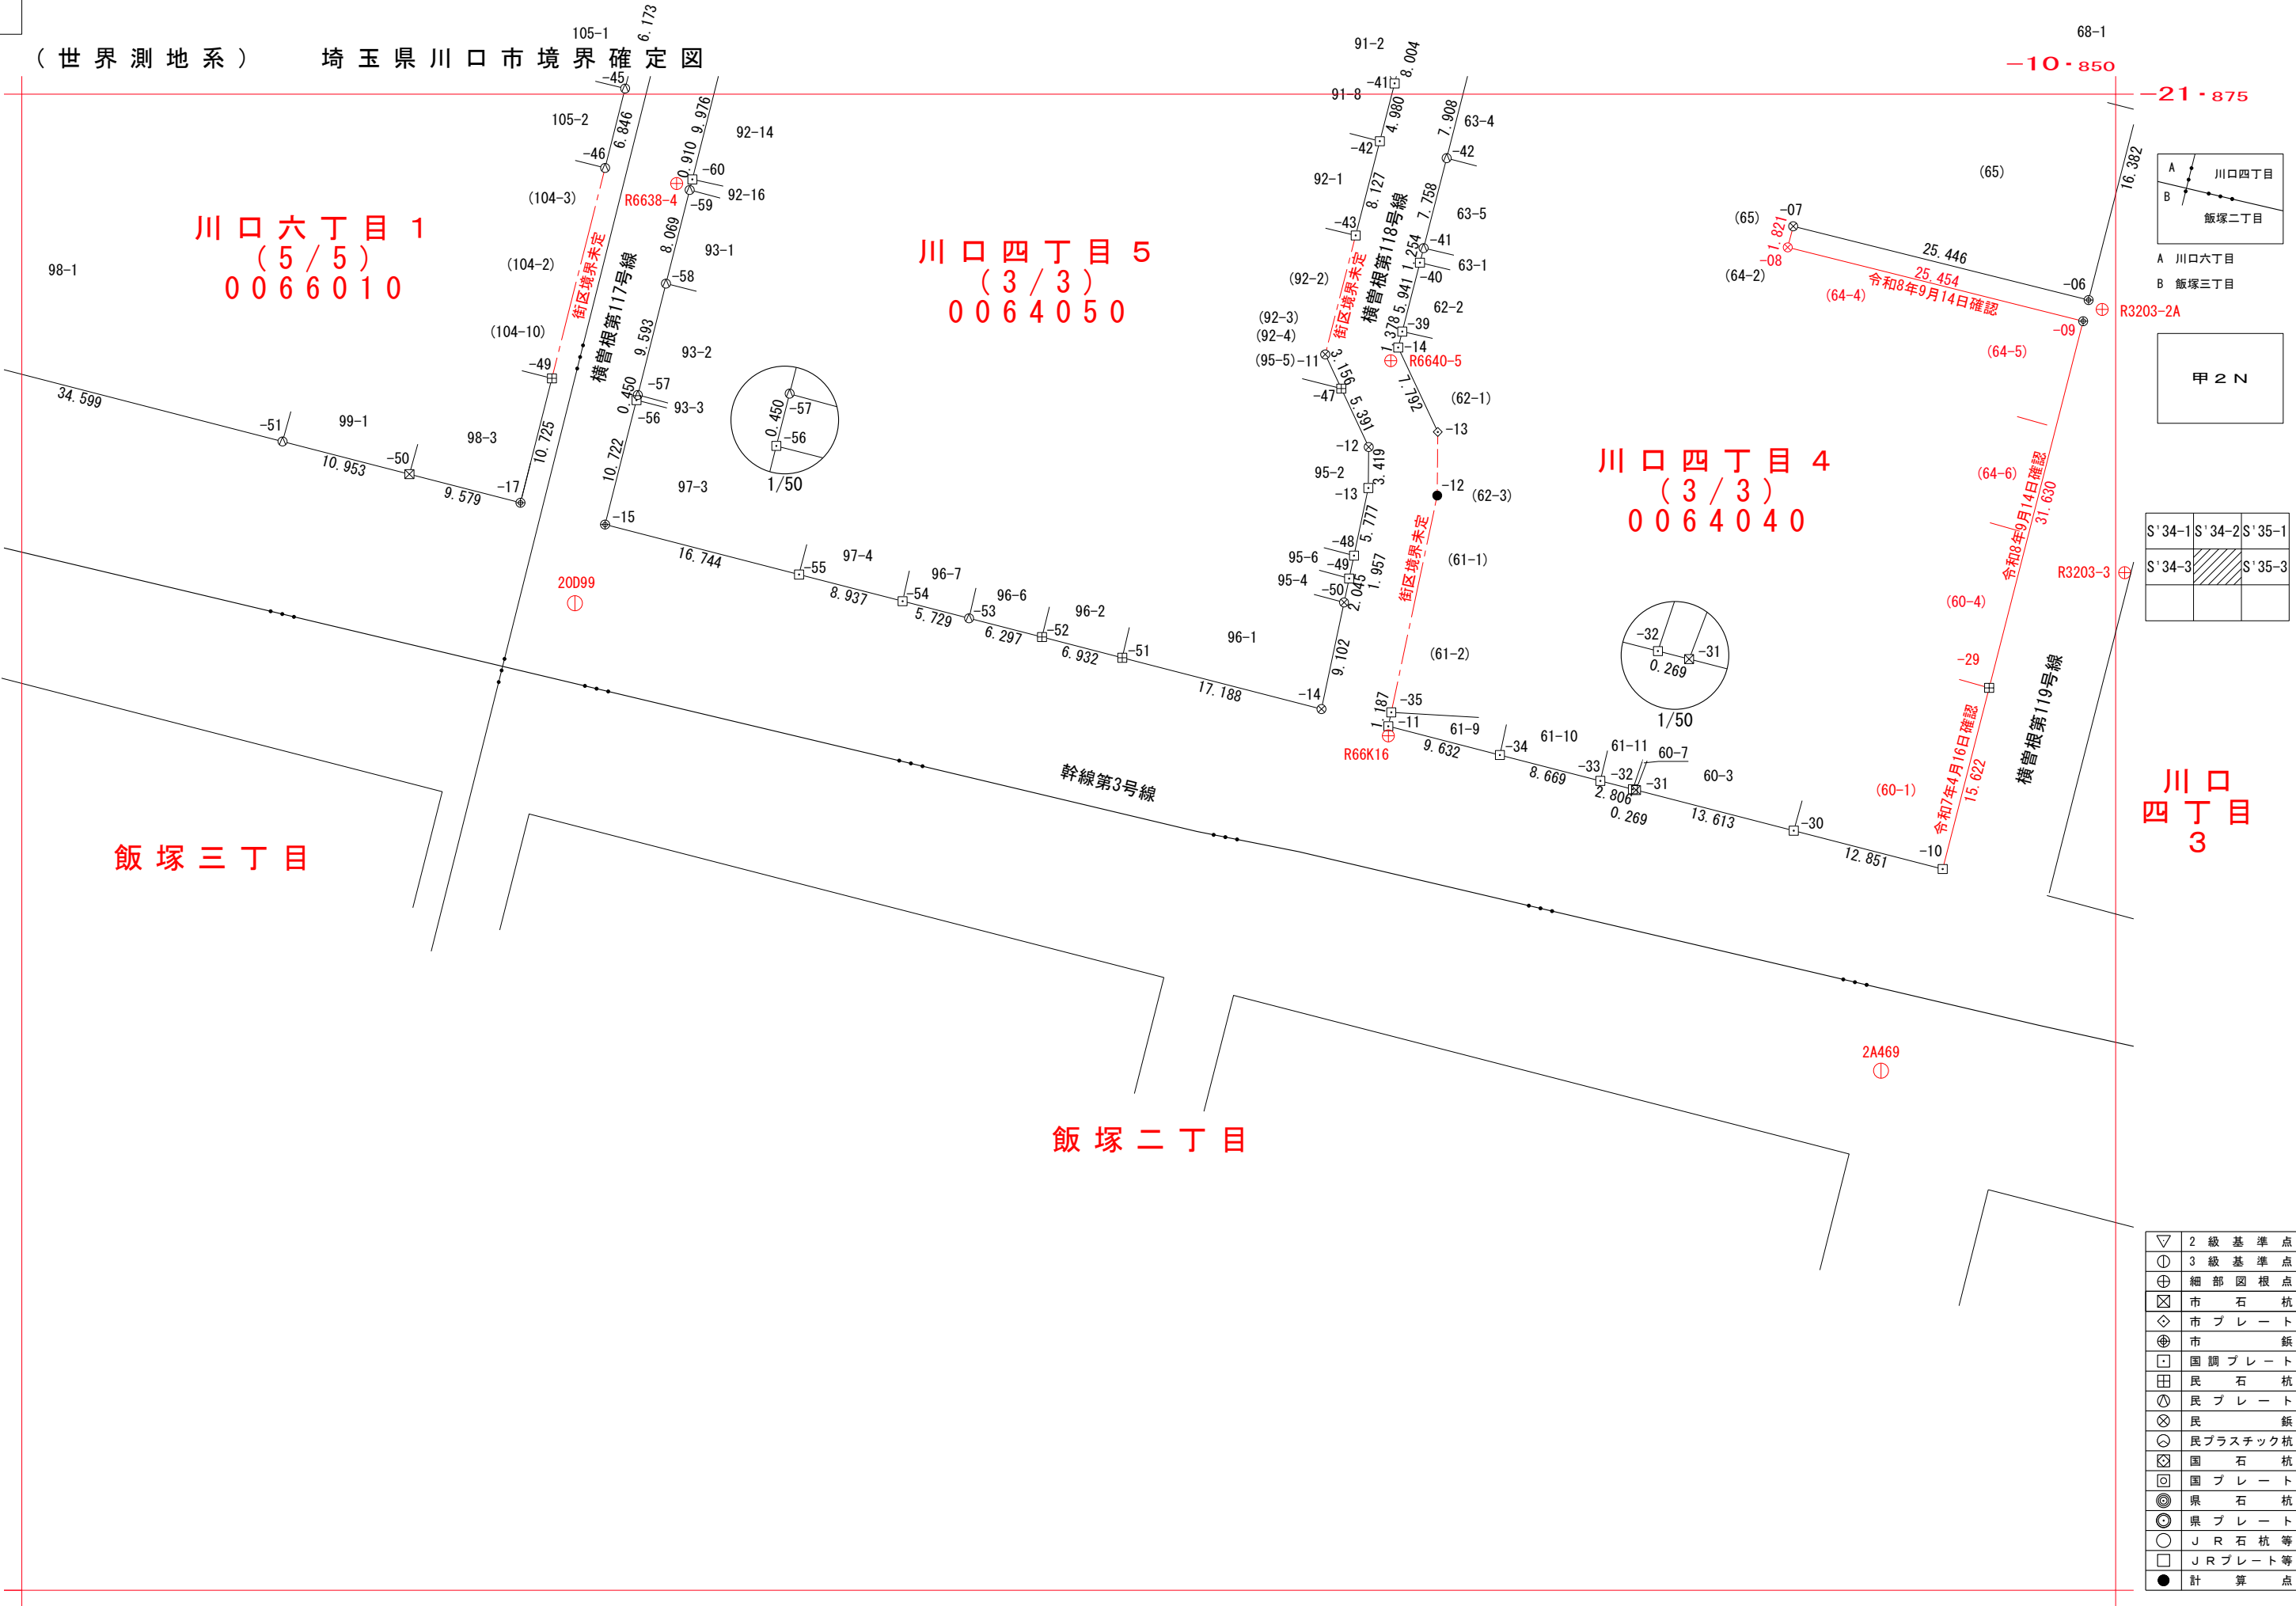


A 川口六丁目
B 飯塚三丁目

甲 2 N

S'34-1	S'34-2	S'35-1
S'34-3		S'35-3

川口
四丁目
3

▽	2 級 基 準 点
⊙	3 級 基 準 点
⊕	細 部 図 根 点
⊗	市 石 杭
◇	市 プ レ ー ト
⊕	市 飯
□	国 調 プ レ ー ト
⊕	民 石 杭
⊗	民 プ レ ー ト
⊗	民 飯
⊗	民プラスチック杭
⊗	国 石 杭
⊗	国 プ レ ー ト
⊗	県 石 杭
⊗	県 プ レ ー ト
○	J R 石 杭 等
□	J R プ レ ー ト 等
●	計 算 点

座 標 一 覧 表

点 名	X 座 標	Y 座 標
0064040		
0064040-06	-21892. 204	-10852. 266
0064040-07	-21886. 038	-10876. 954
0064040-08	-21887. 800	-10877. 415
0064040-09	-21893. 968	-10852. 719
0064040-10	-21939. 738	-10864. 465
0064040-11	-21927. 812	-10910. 798
0064040-12	-21908. 533	-10906. 709
0064040-13	-21903. 223	-10906. 662
0064040-14	-21896. 169	-10909. 973
0064040-30	-21936. 534	-10876. 911
0064040-31	-21933. 141	-10890. 095
0064040-32	-21933. 074	-10890. 356
0064040-33	-21932. 374	-10893. 074
0064040-34	-21930. 213	-10901. 470
0064040-35	-21926. 650	-10910. 552
0064040-39	-21894. 834	-10909. 631
0064040-40	-21889. 078	-10908. 157
0064040-41	-21887. 863	-10907. 846
0064040-42	-21880. 347	-10905. 922
0064050		
0064050-11	-21896. 747	-10916. 069
0064050-12	-21904. 484	-10912. 435
0064050-13	-21907. 903	-10912. 465
0064050-14	-21926. 375	-10916. 383
0064050-15	-21910. 962	-10976. 262
0064050-41	-21874. 107	-10910. 273
0064050-42	-21878. 932	-10911. 508
0064050-43	-21886. 806	-10913. 524
0064050-47	-21899. 604	-10914. 727
0064050-48	-21913. 555	-10913. 664
0064050-49	-21915. 470	-10914. 070
0064050-50	-21917. 471	-10914. 494
0064050-51	-21922. 090	-10933. 029
0064050-52	-21920. 362	-10939. 743
0064050-53	-21918. 792	-10945. 842
0064050-54	-21917. 364	-10951. 391
0064050-55	-21915. 136	-10960. 046
0064050-56	-21900. 567	-10973. 633
0064050-57	-21900. 130	-10973. 522
0064050-58	-21890. 829	-10971. 170
0064050-59	-21883. 006	-10969. 191
0064050-60	-21882. 123	-10968. 968

座 標 一 覧 表


点 名	X 座 標	Y 座 標
0066010		
0066010-17	-21909. 141	-10983. 332
0066010-45	-21874. 529	-10974. 579
0066010-46	-21881. 167	-10976. 257
0066010-49	-21898. 743	-10980. 702
0066010-50	-21906. 751	-10992. 609
0066010-51	-21904. 018	-11003. 216

令和7年4月16日確認

0064040		
点 名	X 座 標	Y 座 標
0064040-29	-21924. 606	-10860. 581

座 標 一 覧 表

点 名	X 座 標	Y 座 標
基準点座標		
2A469	-21956. 587	-10869. 619
20D99	-21917. 537	-10978. 782
R66K16	-21928. 611	-10910. 790
R3203-2A	-21892. 985	-10851. 132
R3203-3	-21914. 981	-10849. 255
R6638-4	-21882. 464	-10970. 278
R6640-5	-21897. 269	-10910. 591

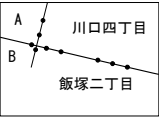

A 川口六丁目

B 飯塚三丁目



S' 34-1	S' 34-2	S' 35-1
S' 34-3		S' 35-3