


IX (世界測地系) 埼玉県川口市境界確定図

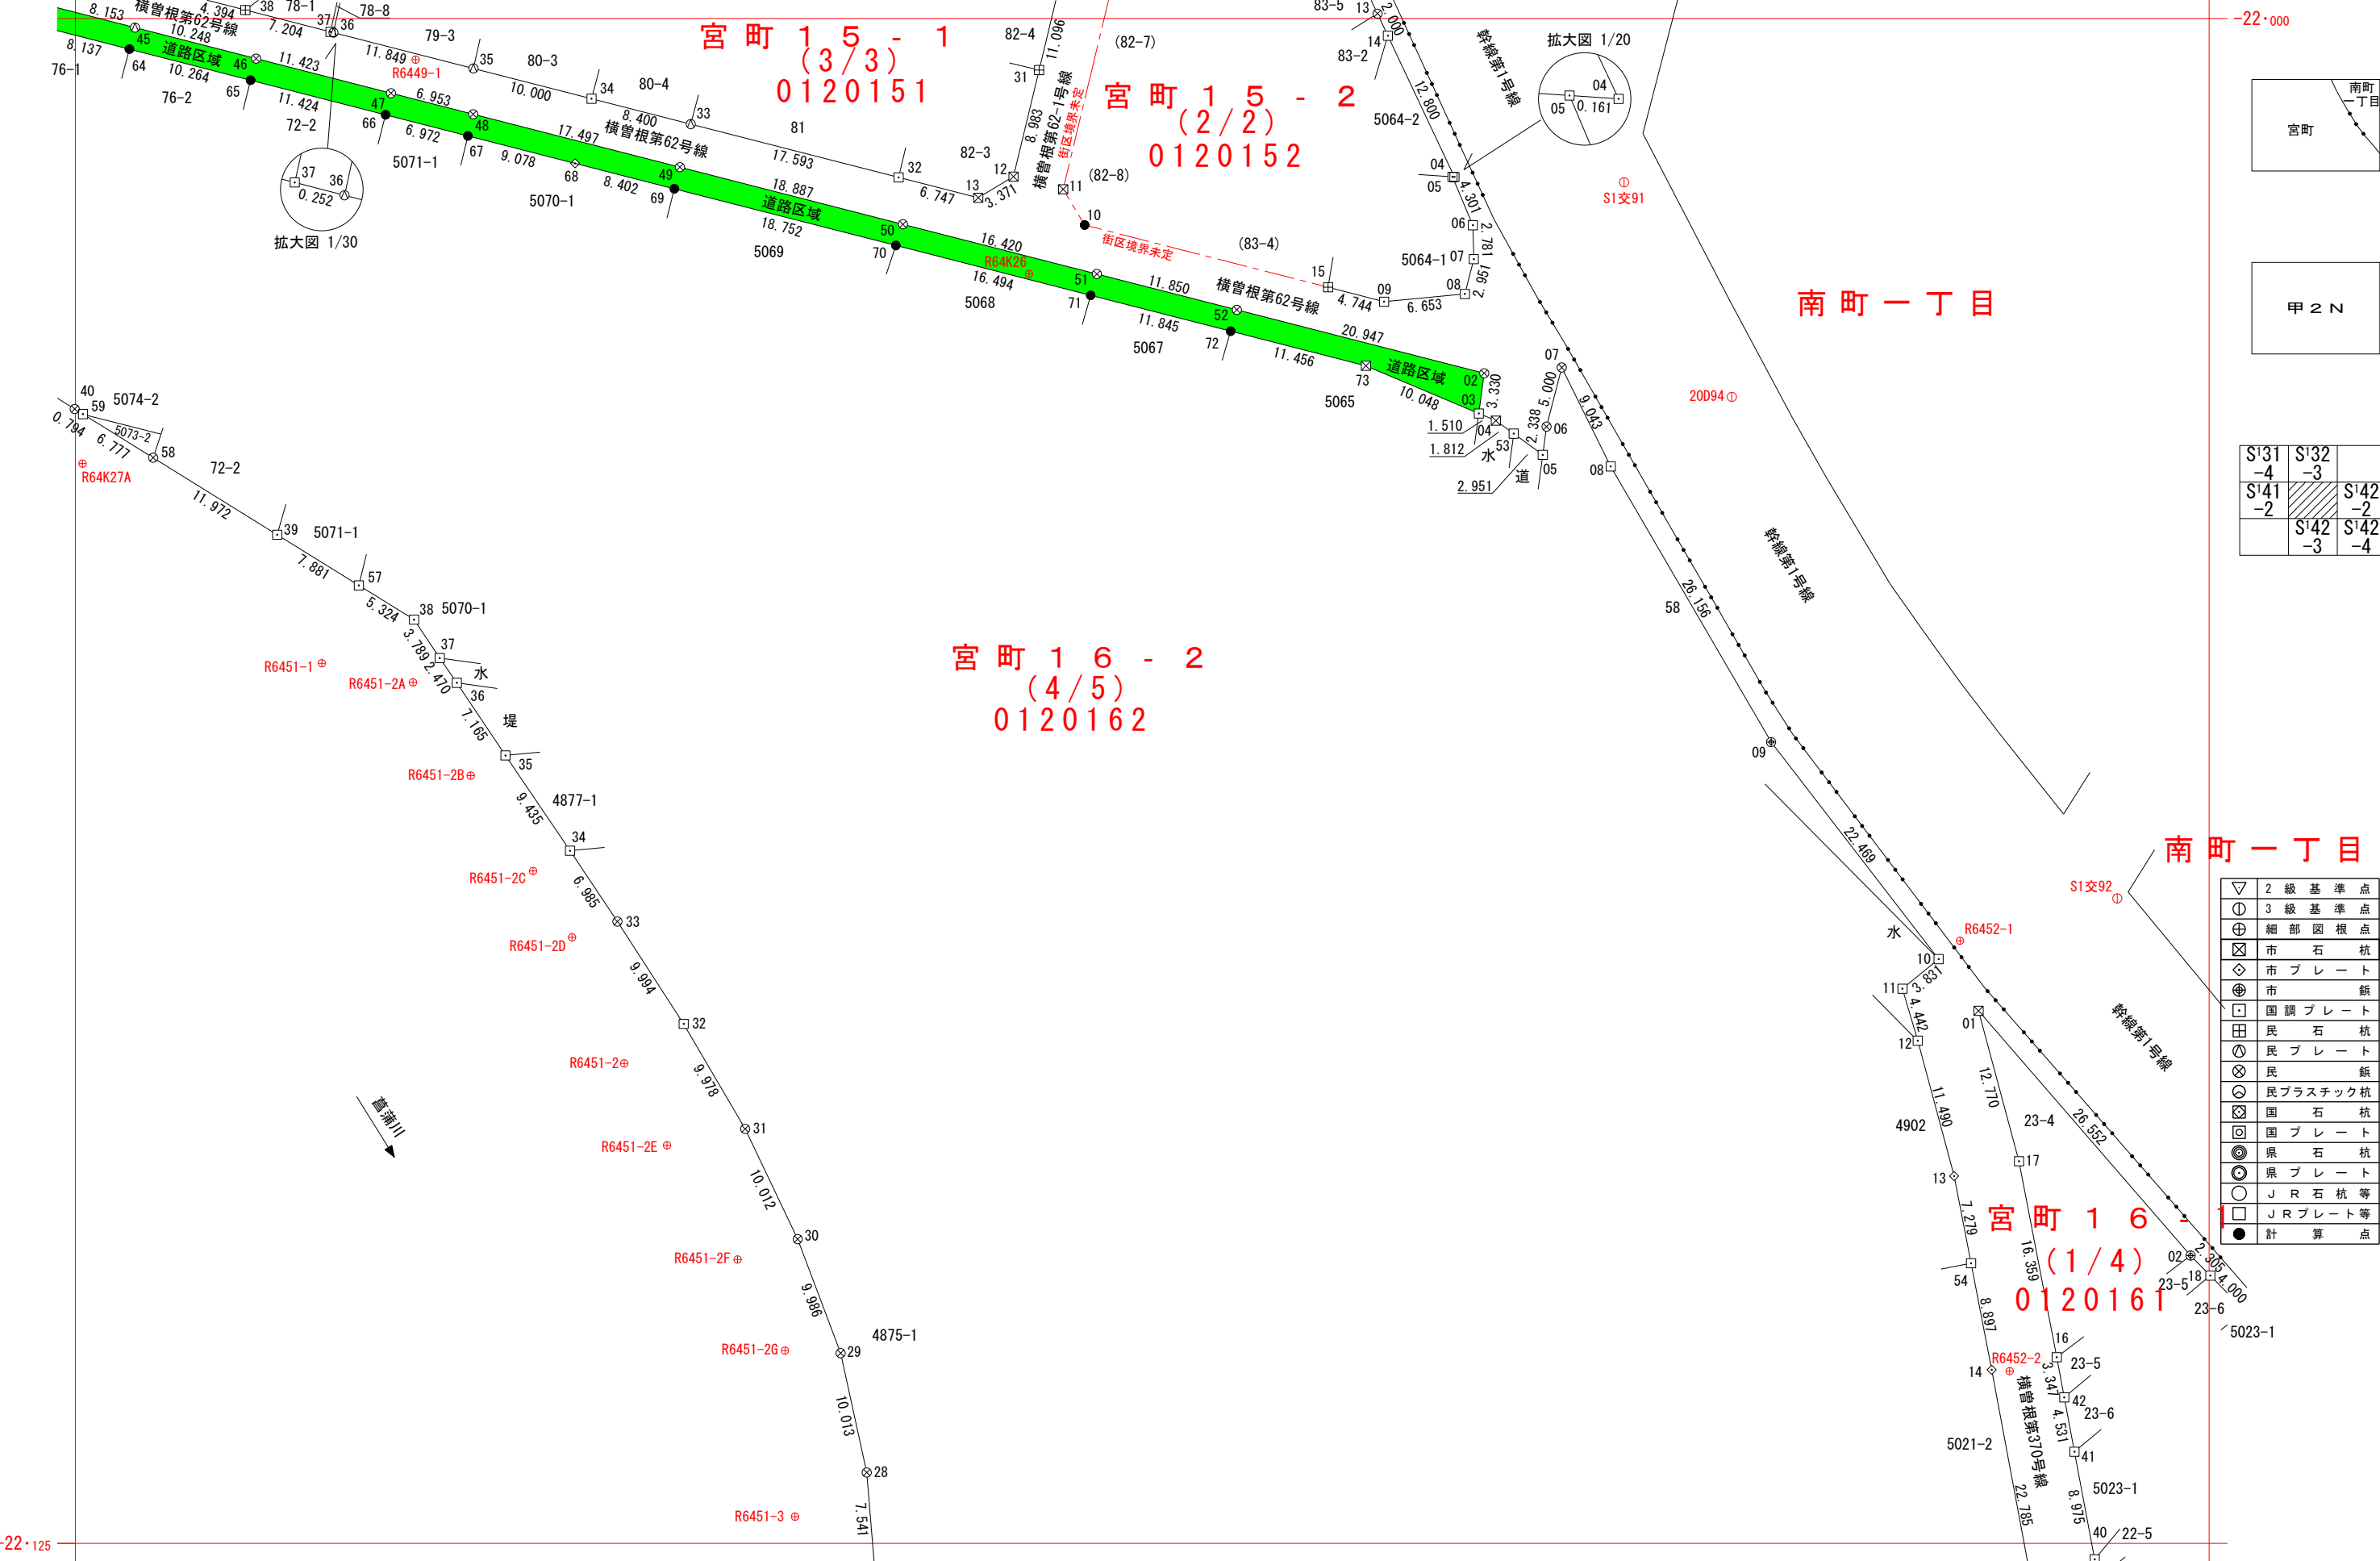

S'31 -4	S'32 -3	
S'41 -2		S'42 -2
	S'42 -3	S'42 -4

▽	2 級 基 準 点
①	3 級 基 準 点
⊕	細 部 図 根 点
⊗	市 石 杭
◇	市 プ レ ー ト
⊙	市 鎮
□	国 調 プ レ ー ト
⊕	民 石 杭
⊗	民 プ レ ー ト
⊙	民 鎮
⊗	民プラスチック杭
⊗	国 石 杭
⊗	国 プ レ ー ト
⊗	県 石 杭
⊗	県 プ レ ー ト
○	J R 石 杭 等
□	J R プ レ ー ト 等
●	計 算 点

川 S'4 2 - 1	2024. 12 調査
1 : 5 0 0	2025. 1 測図

座 標 一 覧 表

測 点 名	X 座 標	Y 座 標
0120151		
0120151-12	-22012. 961	-11823. 070
0120151-13	-22014. 696	-11825. 961
0120151-31	-22004. 226	-11820. 971
0120151-32	-22013. 023	-11832. 498
0120151-33	-22008. 659	-11849. 542
0120151-34	-22006. 576	-11857. 680
0120151-35	-22004. 096	-11867. 368
0120151-36	-22001. 158	-11878. 847
0120151-37	-22001. 095	-11879. 092
0120151-38	-21999. 308	-11886. 071

座 標 一 覧 表

測 点 名	X 座 標	Y 座 標
0120152		
0120152-04	-22012. 992	-11786. 904
0120152-05	-22012. 981	-11787. 065
0120152-06	-22016. 943	-11785. 391
0120152-07	-22019. 723	-11785. 315
0120152-08	-22022. 581	-11786. 052
0120152-09	-22023. 217	-11792. 675
0120152-10	-22016. 930	-11817. 235
0120152-11	-22013. 998	-11818. 998
0120152-13	-21999. 605	-11793. 217
0120152-14	-22001. 414	-11792. 364
0120152-15	-22022. 028	-11797. 268

座 標 一 覧 表

測 点 名	X 座 標	Y 座 標
0120161		
0120161-01	-22081. 345	-11743. 923
0120161-02	-22101. 404	-11726. 525
0120161-16	-22109. 740	-11737. 507
0120161-17	-22093. 676	-11740. 602
0120161-18	-22103. 049	-11724. 909
0120161-40	-22126. 304	-11734. 393
0120161-41	-22117. 483	-11736. 051
0120161-42	-22113. 030	-11736. 889

座 標 一 覧 表

測 点 名	X 座 標	Y 座 標
0120162		
0120162-02	-22029. 078	-11784. 459
0120162-03	-22032. 378	-11784. 905
0120162-04	-22032. 965	-11783. 513
0120162-05	-22035. 771	-11779. 663
0120162-06	-22033. 453	-11779. 352
0120162-07	-22028. 611	-11778. 104
0120162-08	-22036. 714	-11774. 089
0120162-09	-22059. 320	-11760. 931
0120162-10	-22077. 104	-11747. 198
0120162-11	-22079. 531	-11750. 163
0120162-12	-22083. 792	-11748. 905
0120162-13	-22094. 888	-11745. 920
0120162-14	-22110. 770	-11742. 843
0120162-28	-22119. 188	-11835. 111
0120162-29	-22109. 404	-11837. 244
0120162-30	-22100. 060	-11840. 768
0120162-31	-22091. 021	-11845. 075
0120162-32	-22082. 413	-11850. 123
0120162-33	-22074. 024	-11855. 555
0120162-34	-22068. 220	-11859. 443
0120162-35	-22060. 410	-11864. 738
0120162-36	-22054. 457	-11868. 726
0120162-37	-22052. 426	-11870. 132
0120162-38	-22049. 275	-11872. 237
0120162-39	-22042. 318	-11883. 462
0120162-40	-22032. 010	-11900. 067
0120162-45	-22000. 749	-11895. 119
0120162-46	-22003. 291	-11885. 191
0120162-47	-22006. 124	-11874. 124
0120162-48	-22007. 848	-11867. 388
0120162-49	-22012. 188	-11850. 437
0120162-50	-22016. 872	-11832. 140
0120162-51	-22020. 944	-11816. 232
0120162-52	-22023. 883	-11804. 752
0120162-53	-22034. 032	-11782. 048
0120162-54	-22102. 035	-11744. 536
0120162-57	-22046. 470	-11876. 763
0120162-58	-22036. 003	-11893. 634
0120162-59	-22032. 429	-11899. 392

座 標 一 覧 表

測 点 名	X 座 標	Y 座 標
0120162 (道路区域)		
0120162-64	-22002. 511	-11895. 582
0120162-65	-22005. 058	-11885. 639
0120162-66	-22007. 893	-11874. 572
0120162-67	-22009. 623	-11867. 818
0120162-68	-22011. 876	-11859. 024
0120162-69	-22013. 958	-11850. 884
0120162-70	-22018. 606	-11832. 717
0120162-71	-22022. 694	-11816. 737
0120162-72	-22025. 630	-11805. 261
0120162-73	-22028. 469	-11794. 162

座 標 一 覧 表

測 点 名	X 座 標	Y 座 標
基準点座標		
20D94	-22031. 022	-11764. 158
R64K26	-22020. 942	-11821. 799
R64K27A	-22036. 489	-11899. 426
R6449-1	-22003. 373	-11872. 102
R6451-1	-22052. 857	-11879. 797
R6451-2	-22085. 655	-11854. 996
R6451-2A	-22054. 420	-11872. 320
R6451-2B	-22062. 067	-11867. 590
R6451-2C	-22069. 882	-11862. 476
R6451-2D	-22075. 322	-11859. 276
R6451-2E	-22092. 367	-11851. 491
R6451-2F	-22101. 729	-11845. 694
R6451-2G	-22109. 199	-11841. 812
R6451-3	-22122. 806	-11840. 991
R6452-1	-22075. 598	-11745. 435
R6452-2	-22110. 881	-11741. 365
S1交91	-22013. 427	-11772. 994
S1交92	-22072. 130	-11732. 535



S'31 -4	S'32 -3	
S'41 -2		S'42 -2
	S'42 -3	S'42 -4