
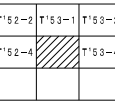
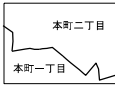


Ⅸ (世界測地系) 埼玉県川口市境界確定図

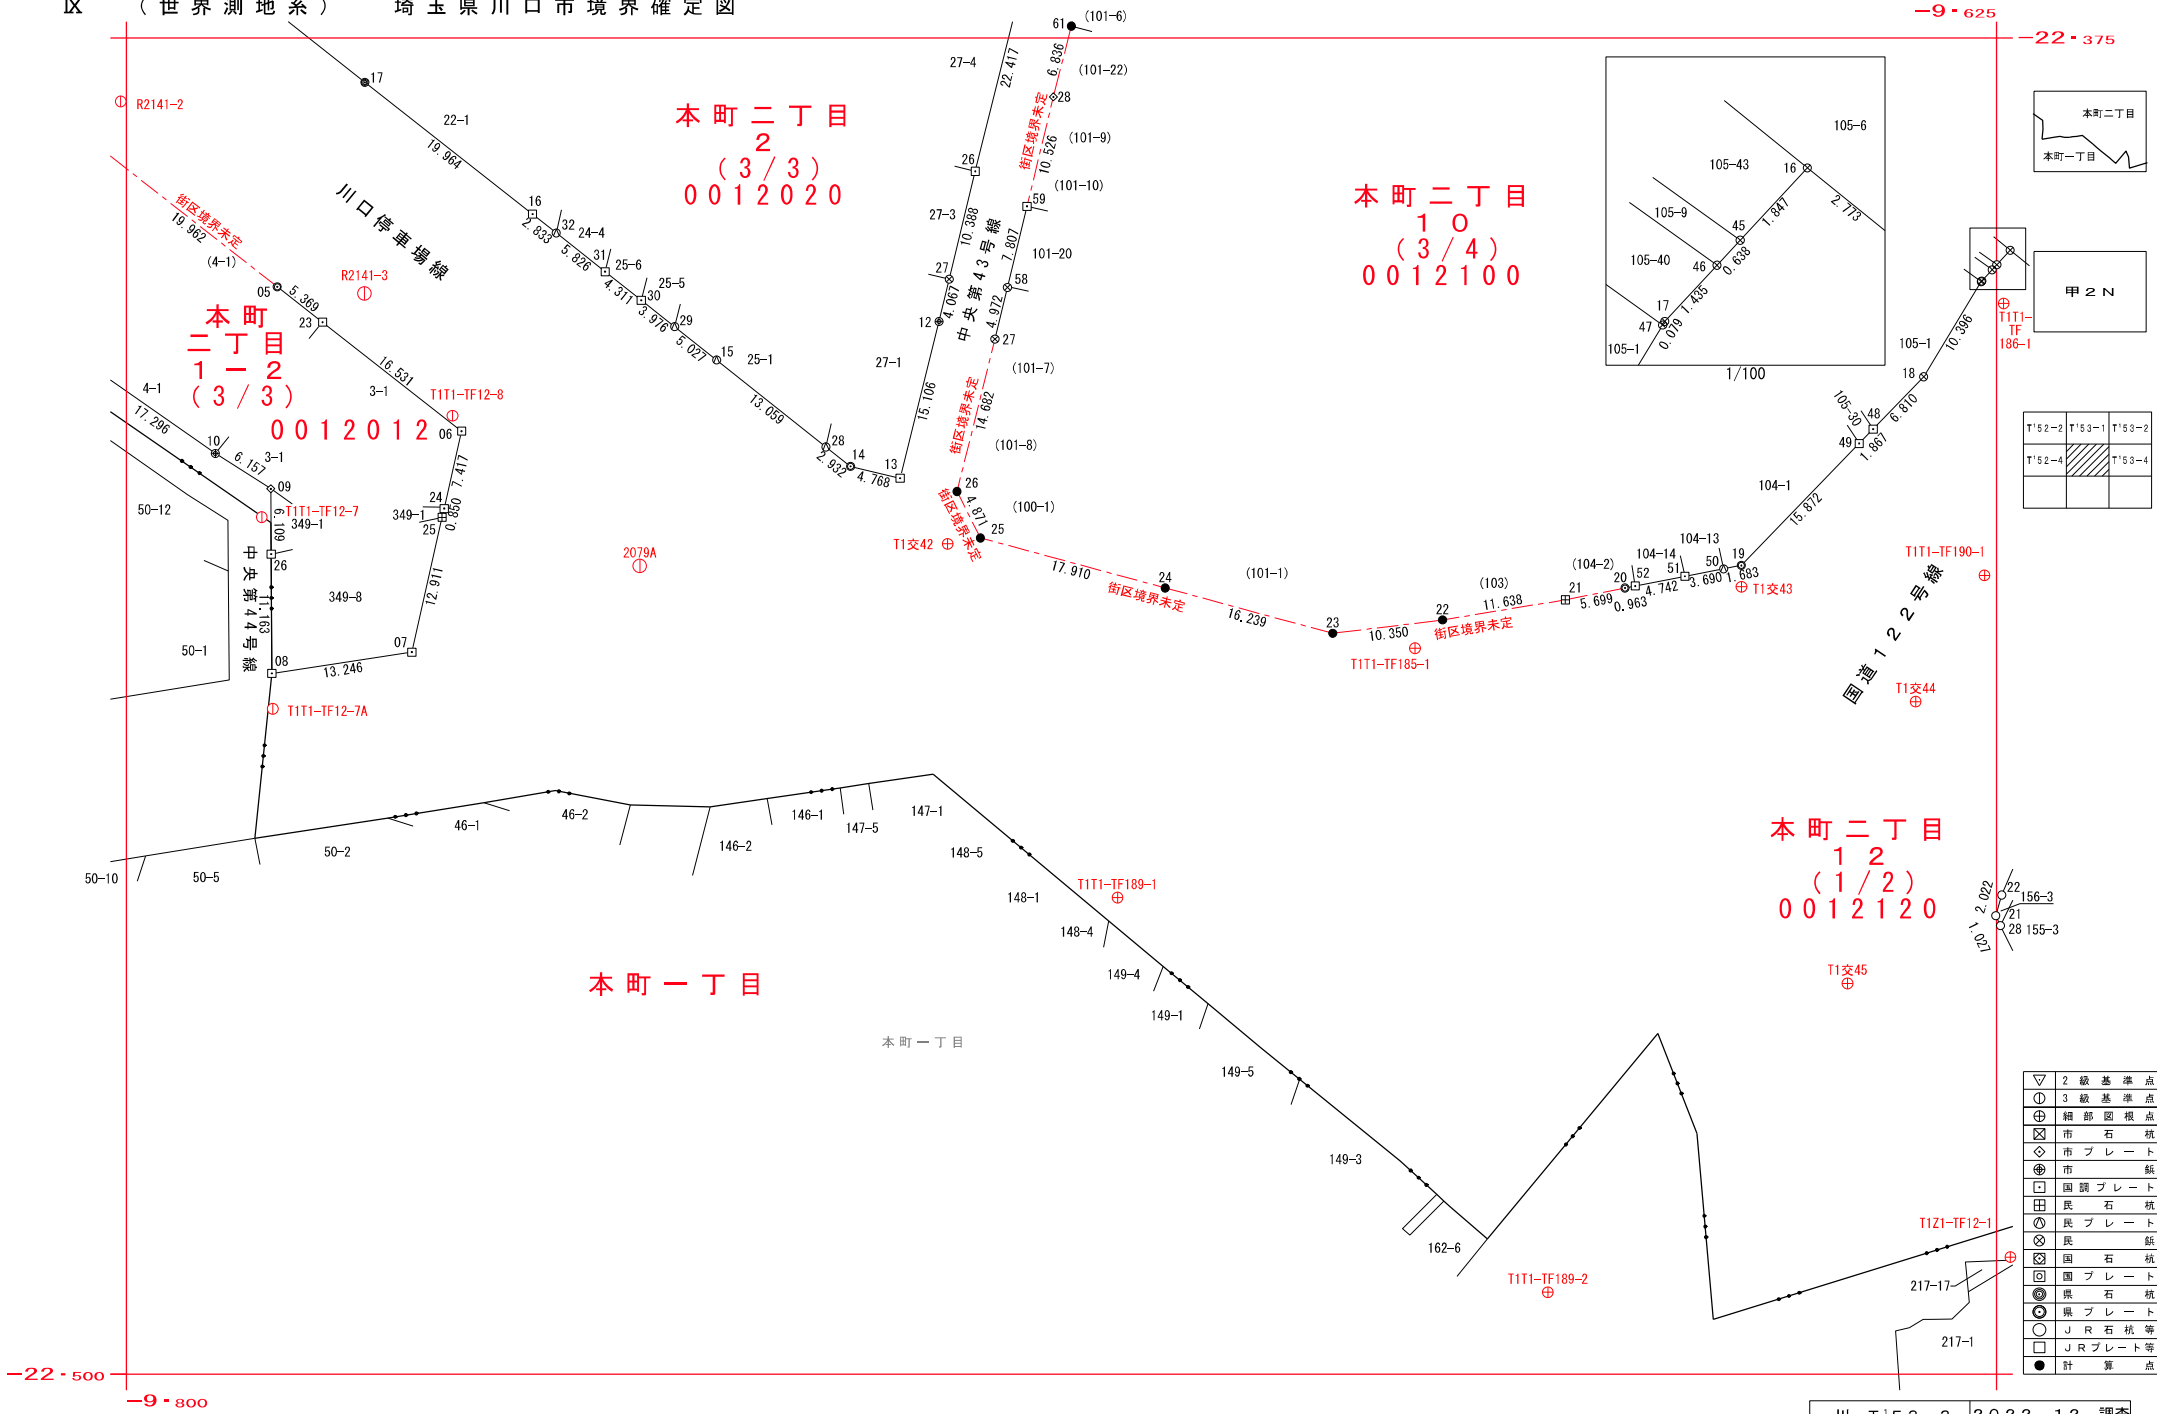

▽	2級基準点
⊙	3級基準点
⊕	細部図根点
⊗	市石杭
◇	市プレート
⊗	市鉄
⊗	国鉄プレート
⊗	民石杭
⊗	民プレート
⊗	民鉄
⊗	国石杭
⊗	国プレート
⊗	県石杭
⊗	県プレート
⊗	J R石杭等
□	J Rプレート等
●	計算点

川 T'53-3	2022. 12 調査
1 : 500	2023. 1 測図

座 標 一 覧 表

点 名	X 座 標	Y 座 標
0012012		
0012012-05	-22398.292	-9785.881
0012012-06	-22411.792	-9768.635
0012012-07	-22432.453	-9773.292
0012012-08	-22434.455	-9786.386
0012012-09	-22417.183	-9786.484
0012012-10	-22413.874	-9791.677
0012012-23	-22401.602	-9781.653
0012012-24	-22419.028	-9770.266
0012012-25	-22419.858	-9770.453
0012012-26	-22423.292	-9786.449
0012020		
0012020-12	-22401.533	-9723.963
0012020-13	-22416.194	-9727.606
0012020-14	-22415.085	-9732.244
0012020-15	-22405.134	-9744.764
0012020-16	-22391.495	-9761.996
0012020-17	-22379.160	-9777.694
0012020-26	-22387.481	-9720.570
0012020-27	-22397.579	-9723.008
0012020-28	-22413.260	-9734.540
0012020-29	-22402.014	-9748.706
0012020-30	-22399.546	-9751.824
0012020-31	-22396.870	-9755.205
0012020-32	-22393.254	-9759.774
0012100		
0012100-16	-22394.869	-9623.730
0012100-17	-22397.743	-9626.398
0012100-18	-22406.698	-9631.834
0012100-19	-22424.351	-9648.896
0012100-20	-22426.460	-9659.774
0012100-21	-22427.571	-9665.364
0012100-22	-22429.449	-9676.850
0012100-23	-22430.702	-9687.124
0012100-24	-22426.459	-9702.799
0012100-25	-22421.780	-9720.088
0012100-26	-22417.428	-9722.276
0012100-27	-22403.181	-9718.725
0012100-28	-22380.524	-9713.263
0012100-45	-22396.223	-9624.987
0012100-46	-22396.691	-9625.421
0012100-47	-22397.811	-9626.439
0012100-48	-22411.595	-9636.567
0012100-49	-22412.938	-9637.865
0012100-50	-22424.671	-9650.549
0012100-51	-22425.374	-9654.172
0012100-52	-22426.277	-9658.828
0012100-58	-22398.347	-9717.560
0012100-59	-22390.757	-9715.730
0012100-61	-22373.899	-9711.574

座 標 一 覧 表

点 名	X 座 標	Y 座 標
0012112		
0012112-21	-22457.115	-9625.089
0012112-22	-22455.173	-9624.525
0012112-28	-22458.040	-9624.642

座 標 一 覧 表

点 名	X 座 標	Y 座 標
基準点座標		
2079A	-22424.401	-9751.959
R2141-2	-22380.950	-9800.537
R2141-3	-22398.917	-9777.736
T1T1-TF12-7	-22419.832	-9787.329
T1T1-TF12-7A	-22437.754	-9786.312
T1T1-TF12-8	-22410.349	-9769.490
T1T1-TF185-1	-22432.093	-9679.419
T1T1-TF186-1	-22399.844	-9624.350
T1T1-TF189-1	-22455.420	-9707.262
T1T1-TF189-2	-22492.335	-9666.995
T1T1-TF190-1	-22425.276	-9626.140
T1Z1-TF12-1	-22489.045	-9623.728
T1交42	-22422.336	-9723.156
T1交43	-22426.352	-9648.881
T1交44	-22437.089	-9632.586
T1交45	-22463.443	-9638.968



T'52-2	T'53-1	T'53-2
T'52-4		T'53-4

	基 準 点
	市 石 杭
	市 プ レ ー ト
	市 鰯
	国 語 プ レ ー ト
	民 石 杭
	民 プ レ ー ト
	民 鰯
	国 石 杭
	国 プ レ ー ト
	県 石 杭
	県 プ レ ー ト
	J R 石 杭 等
	J R プ レ ー ト 等
	計 算 点