


川口二丁目14(2/2)

-10.500
-22.625

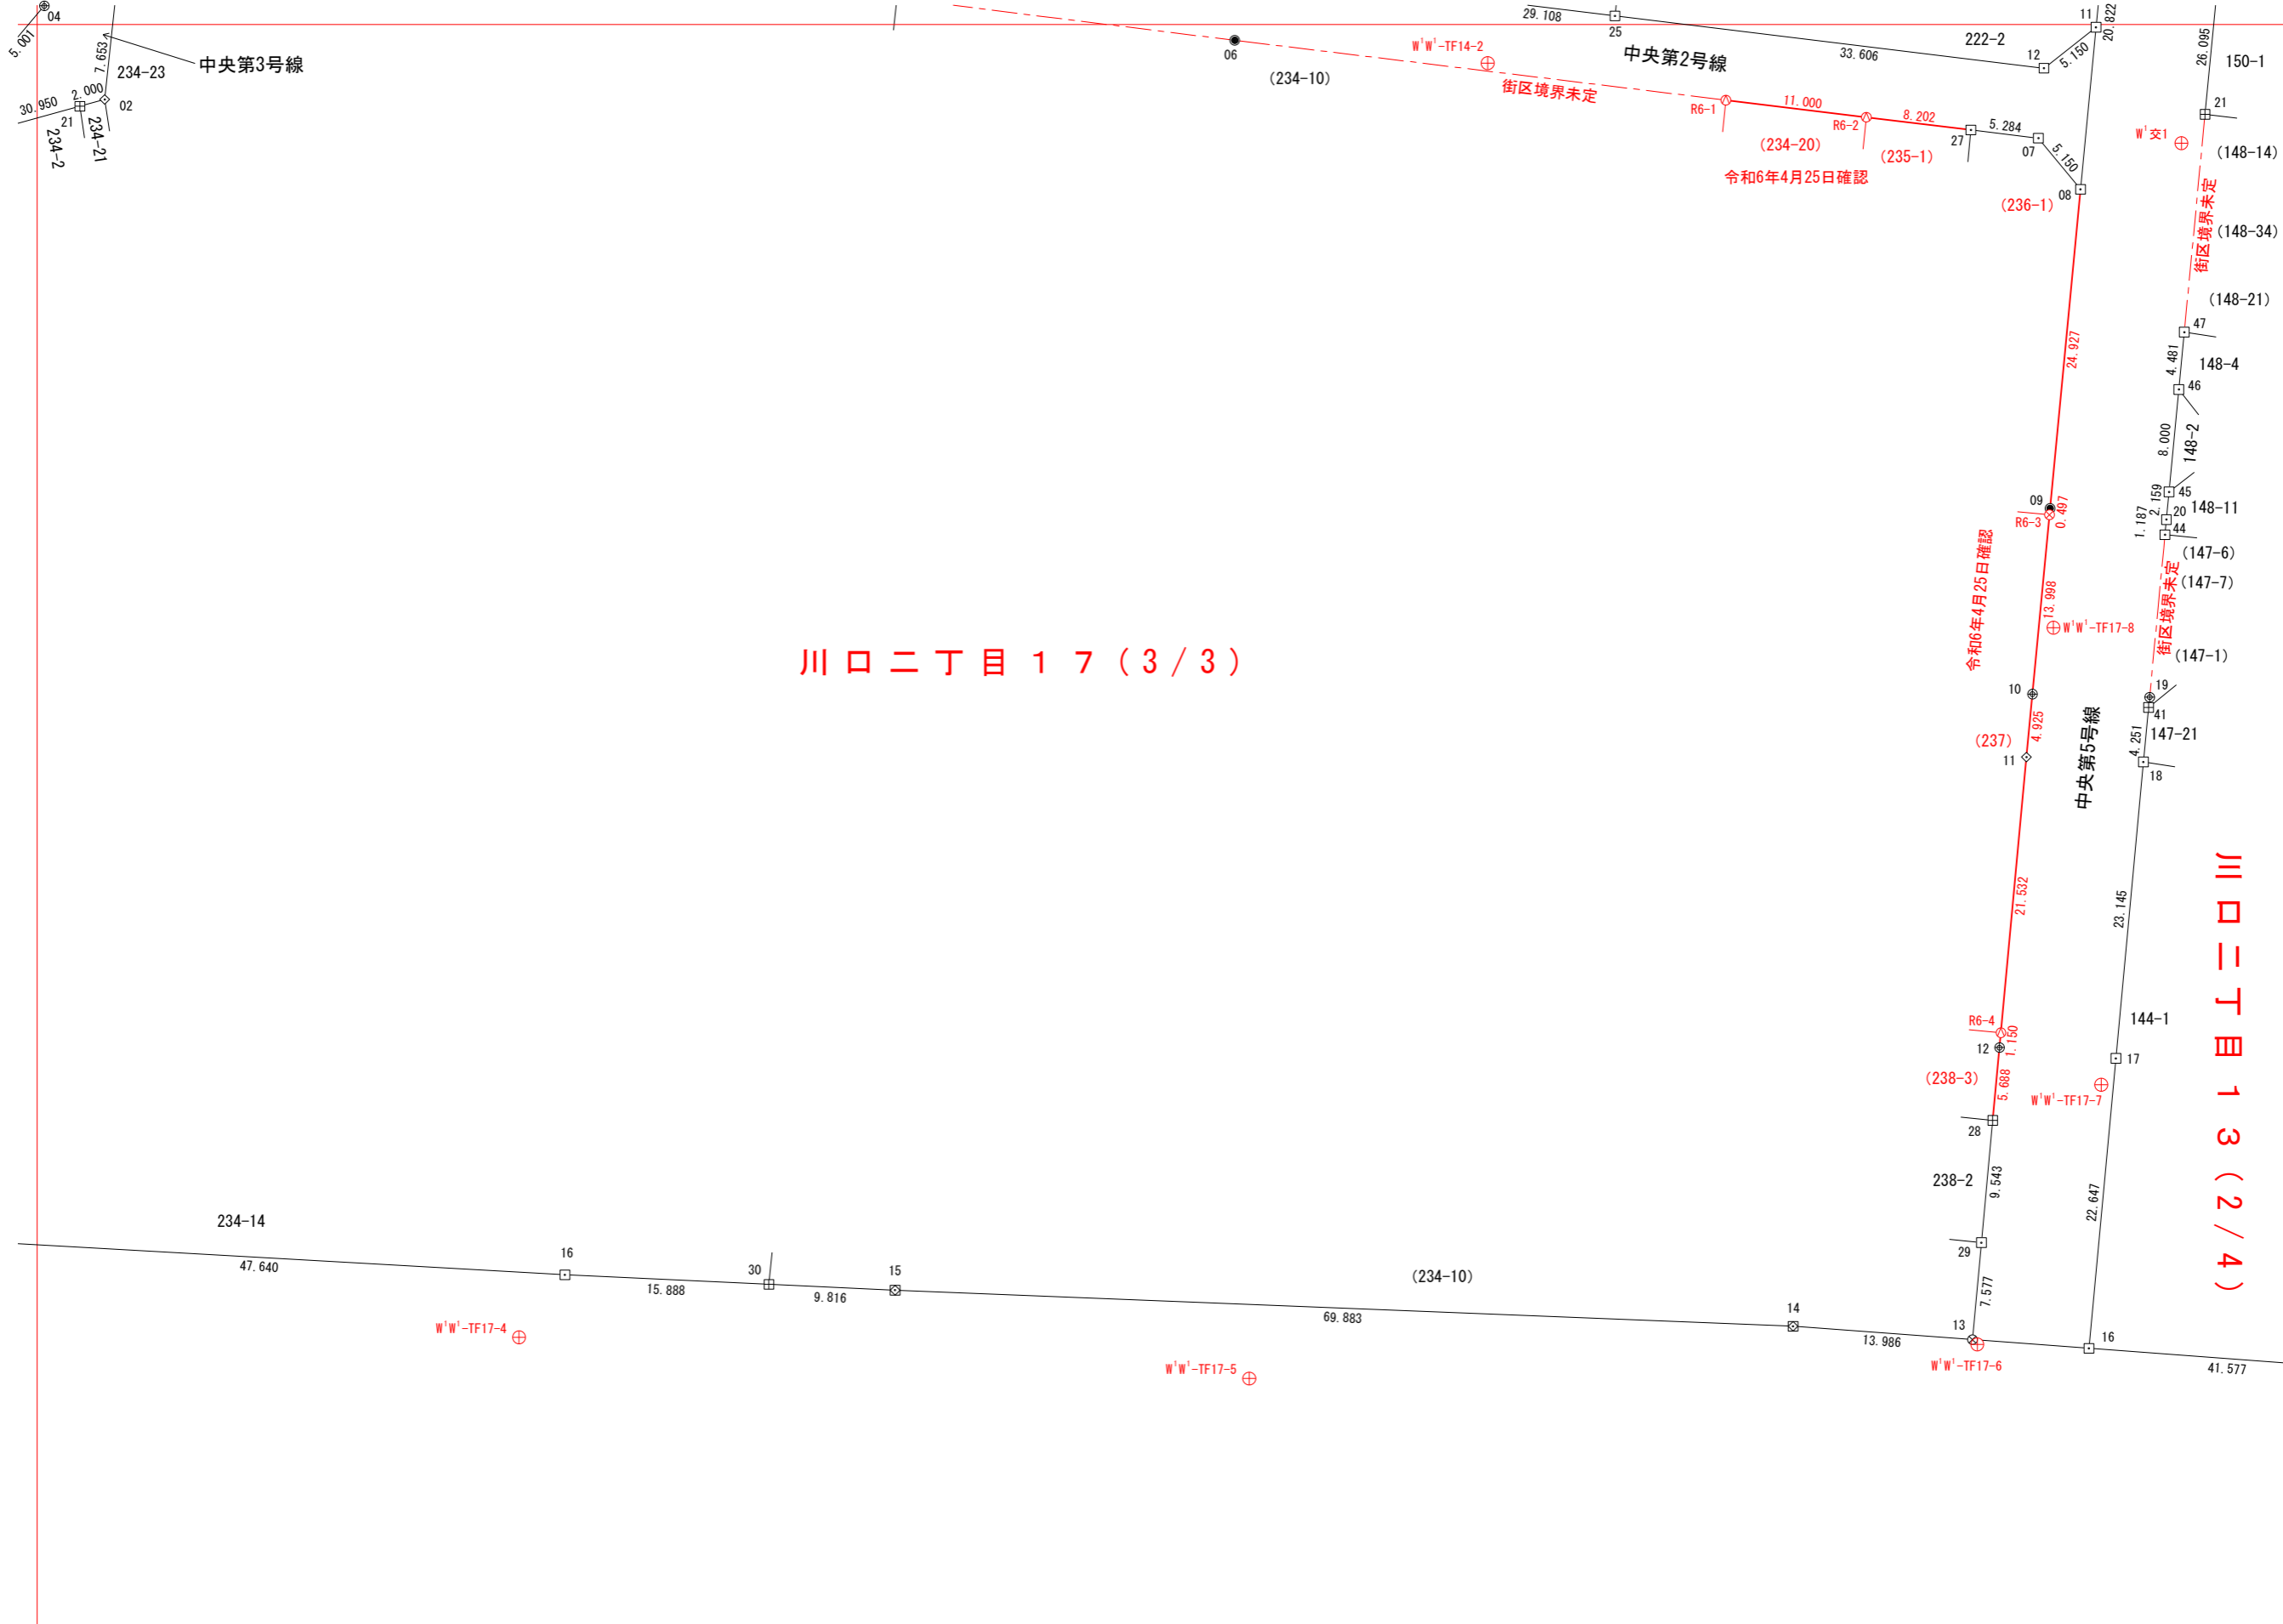

川口二丁目17(3/3)

川口二丁目13(2/4)

-22.750
-10.675

川口二丁目

甲2N

W ¹ 15-1	W ¹ 15-2	Z ¹ 11-1
W ¹ 15-3		Z ¹ 11-3

⊕	基準点
⊗	市石杭
◇	市プレート
⊕	市 旗
⊕	国調プレート
⊕	民石杭
⊕	民プレート
⊗	民 旗
⊗	国石杭
⊗	国プレート
⊗	県石杭
⊗	県プレート
○	JR石杭等
□	JRプレート等
●	計算点

※街区境界調査が完了した後に確定した筆は、確認日を記入し、赤実線・赤文字で表記する。

川 W ¹ 15-4	2022. 1 調査
1 : 500	2022. 2 測図

座 標 一 覧 表

点 名	X座標	Y座標
基準点座標		
W01W01-TF14-2	-22627.993	-10562.202
W01W01-TF17-4	-22727.070	-10637.519
W01W01-TF17-5	-22730.282	-10580.744
W01W01-TF17-6	-22727.618	-10524.127
W01W01-TF17-7	-22707.434	-10514.486
W01W01-TF17-8	-22671.888	-10518.206
W01交1	-22634.213	-10508.248
川口二丁目 1 3		
0062130-16	-22727.929	-10515.441
0062130-17	-22705.379	-10513.343
0062130-18	-22682.332	-10511.211
0062130-19	-22677.300	-10510.722
0062130-20	-22663.485	-10509.416
0062130-21	-22631.975	-10506.413
0062130-41	-22678.100	-10510.800
0062130-44	-22664.667	-10509.528
0062130-45	-22661.335	-10509.211
0062130-46	-22653.371	-10508.452
0062130-47	-22648.910	-10508.027
川口二丁目 1 4		
0062140-11	-22625.207	-10514.891
0062140-12	-22628.388	-10518.942
0062140-25	-22624.327	-10552.302
川口二丁目 1 6		
0062160-4	-22623.541	-10674.442

座 標 一 覧 表

点 名	X座標	Y座標
川口二丁目 1 7		
0062170-2	-22630.820	-10669.746
0062170-6	-22626.222	-10581.870
0062170-7	-22633.830	-10519.373
0062170-8	-22637.807	-10516.100
0062170-9	-22662.622	-10518.465
0062170-10	-22677.053	-10519.831
0062170-11	-22681.955	-10520.307
0062170-12	-22704.542	-10522.396
0062170-13	-22727.253	-10524.507
0062170-14	-22726.213	-10538.455
0062170-15	-22723.412	-10608.282
0062170-16	-22722.215	-10633.959
0062170-21	-22631.352	-10671.674
0062170-27	-22633.191	-10524.619
0062170-28	-22710.206	-10522.922
0062170-29	-22719.708	-10523.806
0062170-30	-22722.954	-10618.088

令和6年4月25日確認

点 名	X座標	Y座標
川口二丁目 1 7		
0062170-R6-1	-22630.871	-10543.681
0062170-R6-2	-22632.200	-10532.761
0062170-R6-3	-22663.117	-10518.512
0062170-R6-4	-22703.396	-10522.290

川口二丁目

甲2N

W'15-1	W'15-2	Z'11-1
W'15-3		Z'11-3