


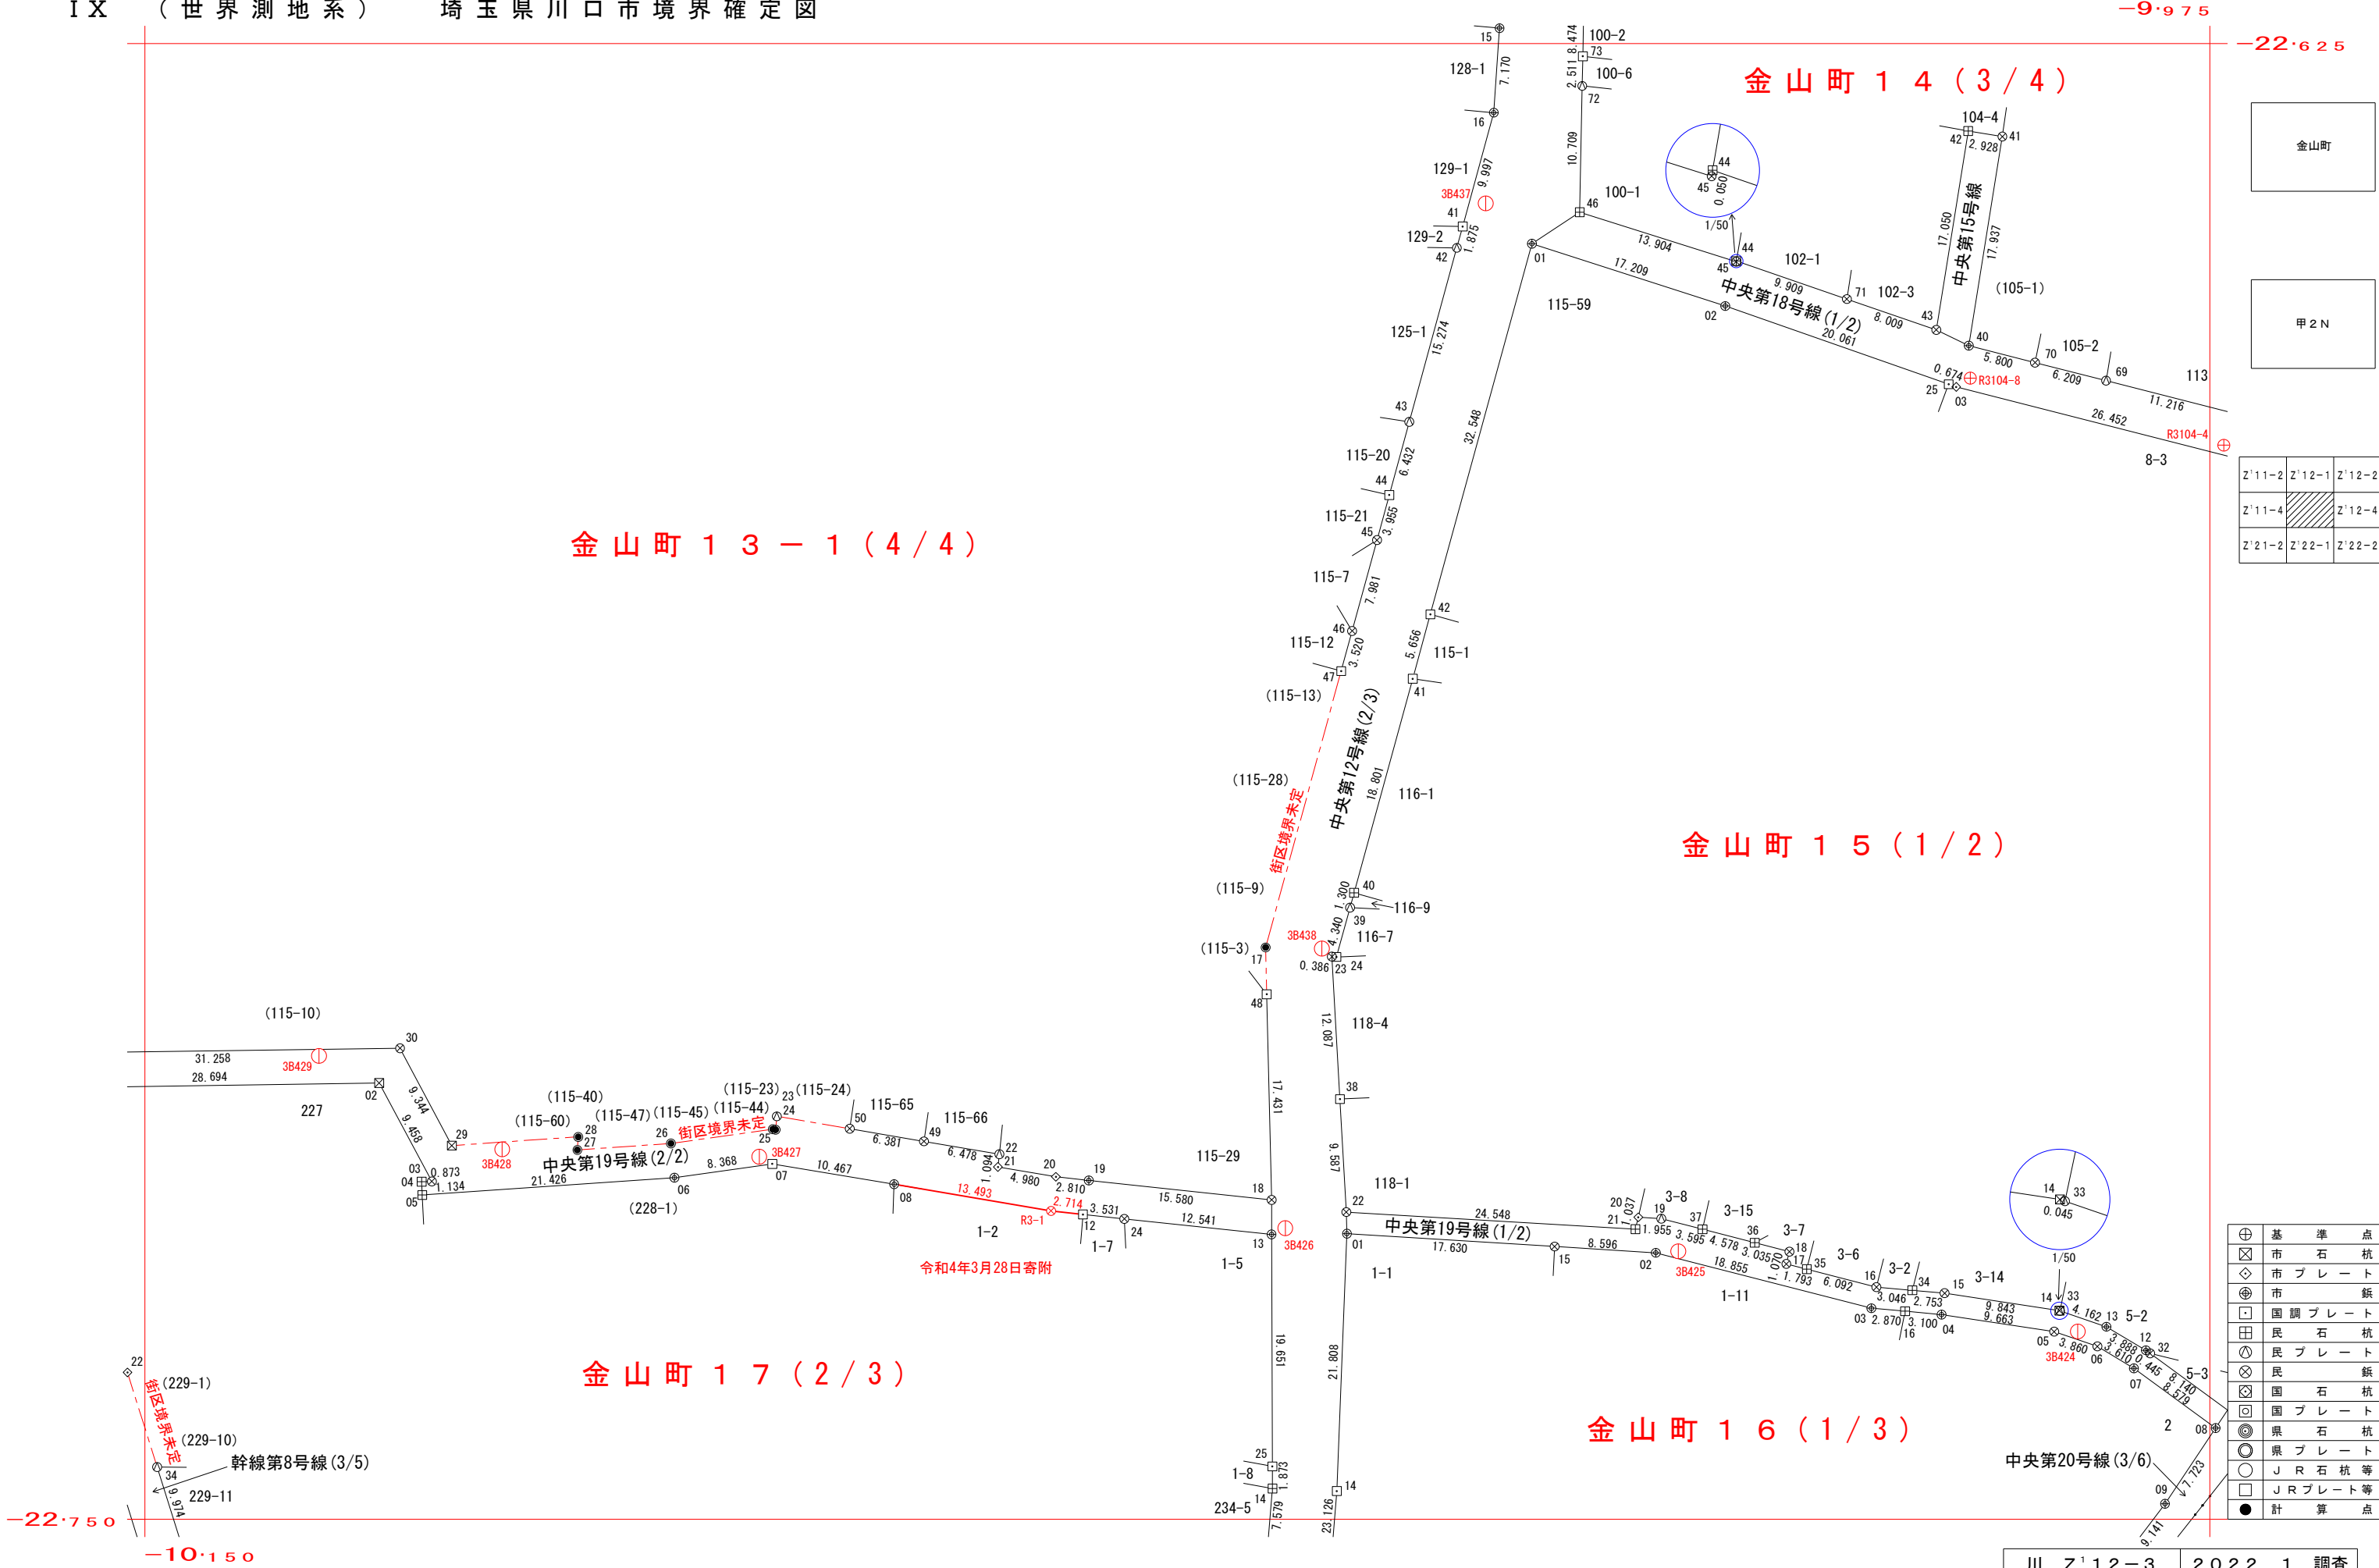

※街区境界調査が完了した後に確定した筆は、確認日を記入し、赤実線・赤文字・街区境界未定に()付けで表記する。

川 Z'12-3	2022. 1	調査
1 : 500	2022. 2	測図

座 標 一 覧 表

点 名	X座標	Y座標
基準点座標		
3B424	-22734. 097	-9986. 194
3B425	-22727. 300	-10020. 054
3B426	-22725. 342	-10053. 357
3B427	-22719. 285	-10097. 929
3B428	-22718. 655	-10119. 722
3B429	-22710. 741	-10135. 245
3B437	-22638. 525	-10036. 374
3B438	-22701. 653	-10050. 255
R3104-4	-22659. 014	-9973. 824
R3104-8	-22653. 336	-9995. 310
金山町 1 3 - 1		
0040131-15	-22623. 690	-10035. 201
0040131-16	-22630. 844	-10035. 686
0040131-17	-22701. 554	-10055. 021
0040131-18	-22722. 945	-10054. 509
0040131-19	-22721. 302	-10070. 003
0040131-20	-22720. 991	-10072. 796
0040131-21	-22720. 156	-10077. 706
0040131-22	-22719. 068	-10077. 589
0040131-23	-22715. 867	-10096. 444
0040131-24	-22716. 995	-10096. 545
0040131-25	-22716. 953	-10096. 795
0040131-26	-22718. 164	-10105. 419
0040131-27	-22718. 709	-10113. 352
0040131-28	-22717. 609	-10113. 269
0040131-29	-22718. 346	-10123. 992
0040131-30	-22710. 094	-10128. 377
0040131-41	-22640. 487	-10038. 323
0040131-42	-22642. 296	-10038. 818
0040131-43	-22657. 030	-10042. 846
0040131-44	-22663. 235	-10044. 543
0040131-45	-22667. 050	-10045. 586
0040131-46	-22674. 749	-10047. 691
0040131-47	-22678. 145	-10048. 620
0040131-48	-22705. 519	-10054. 928
0040131-49	-22717. 984	-10083. 976
0040131-50	-22716. 915	-10090. 267

座 標 一 覧 表

点 名	X座標	Y座標
金山町 1 4		
0040141-40	-22650. 582	-9995. 440
0040141-41	-22632. 872	-9992. 592
0040141-42	-22632. 405	-9995. 483
0040141-43	-22649. 239	-9998. 189
0040141-44	-22643. 413	-10015. 134
0040141-45	-22643. 463	-10015. 142
0040141-46	-22639. 281	-10028. 403
0040141-69	-22653. 545	-9983. 801
0040141-70	-22652. 013	-9989. 819
0040141-71	-22646. 635	-10005. 763
0040141-72	-22628. 574	-10028. 188
0040141-73	-22626. 063	-10028. 138

座 標 一 覧 表

点 名	X座標	Y座標
金山町 1 5		
0040150-1	-22641. 949	-10032. 455
0040150-2	-22647. 225	-10016. 074
0040150-3	-22654. 074	-9996. 501
0040150-12	-22735. 681	-9980. 431
0040150-13	-22733. 691	-9983. 772
0040150-14	-22732. 324	-9987. 752
0040150-15	-22730. 843	-9997. 483
0040150-16	-22730. 333	-10003. 261
0040150-17	-22728. 368	-10010. 898
0040150-18	-22727. 331	-10010. 631
0040150-19	-22724. 536	-10021. 487
0040150-20	-22724. 417	-10023. 439
0040150-21	-22725. 427	-10023. 678
0040150-22	-22723. 976	-10048. 184
0040150-23	-22702. 336	-10049. 403
0040150-24	-22702. 366	-10049. 018
0040150-25	-22653. 851	-9997. 138
0040150-32	-22735. 943	-9980. 071
0040150-33	-22732. 339	-9987. 709
0040150-34	-22730. 601	-10000. 226
0040150-35	-22728. 815	-10009. 161
0040150-36	-22726. 574	-10013. 571
0040150-37	-22725. 431	-10018. 005
0040150-38	-22714. 404	-10048. 723
0040150-39	-22698. 180	-10047. 871
0040150-40	-22696. 926	-10047. 527
0040150-41	-22678. 794	-10042. 556
0040150-42	-22673. 339	-10041. 061

座 標 一 覧 表

点 名	X座標	Y座標
金山町 1 6		
0040160-1	-22725. 811	-10048. 132
0040160-2	-22727. 424	-10021. 955
0040160-3	-22732. 122	-10003. 694
0040160-4	-22732. 653	-9997. 747
0040160-5	-22734. 104	-9988. 193
0040160-6	-22735. 353	-9984. 540
0040160-7	-22737. 208	-9981. 442
0040160-8	-22742. 266	-9974. 512
0040160-9	-22748. 685	-9978. 807
0040160-14	-22747. 603	-10048. 991
0040160-15	-22726. 896	-10030. 535
0040160-16	-22732. 377	-10000. 835
金山町 1 7		
0040170-2	-22713. 047	-10130. 151
0040170-3	-22721. 379	-10125. 675
0040170-4	-22721. 396	-10126. 548
0040170-5	-22722. 529	-10126. 494
0040170-6	-22721. 060	-10105. 118
0040170-7	-22719. 897	-10096. 831
0040170-8	-22721. 612	-10086. 505
0040170-9	-22720. 515	-10086. 449
0040170-10	-22722. 794	-10073. 050
0040170-11	-22723. 092	-10070. 423
0040170-12	-22724. 178	-10070. 505
0040170-13	-22725. 869	-10054. 521
0040170-14	-22747. 393	-10054. 442
0040170-22	-22737. 562	-10151. 471
0040170-24	-22724. 550	-10066. 993
0040170-25	-22745. 520	-10054. 449
0040170-34	-22745. 570	-10148. 961

令和4年3月28日寄附

点 名	X座標	Y座標
金山町 1 7		
0040170-R3-1	-22723. 876	-10073. 203

金山町

甲 2 N

Z'11-2	Z'12-1	Z'12-2
Z'11-4		Z'12-4
Z'21-2	Z'22-1	Z'22-2