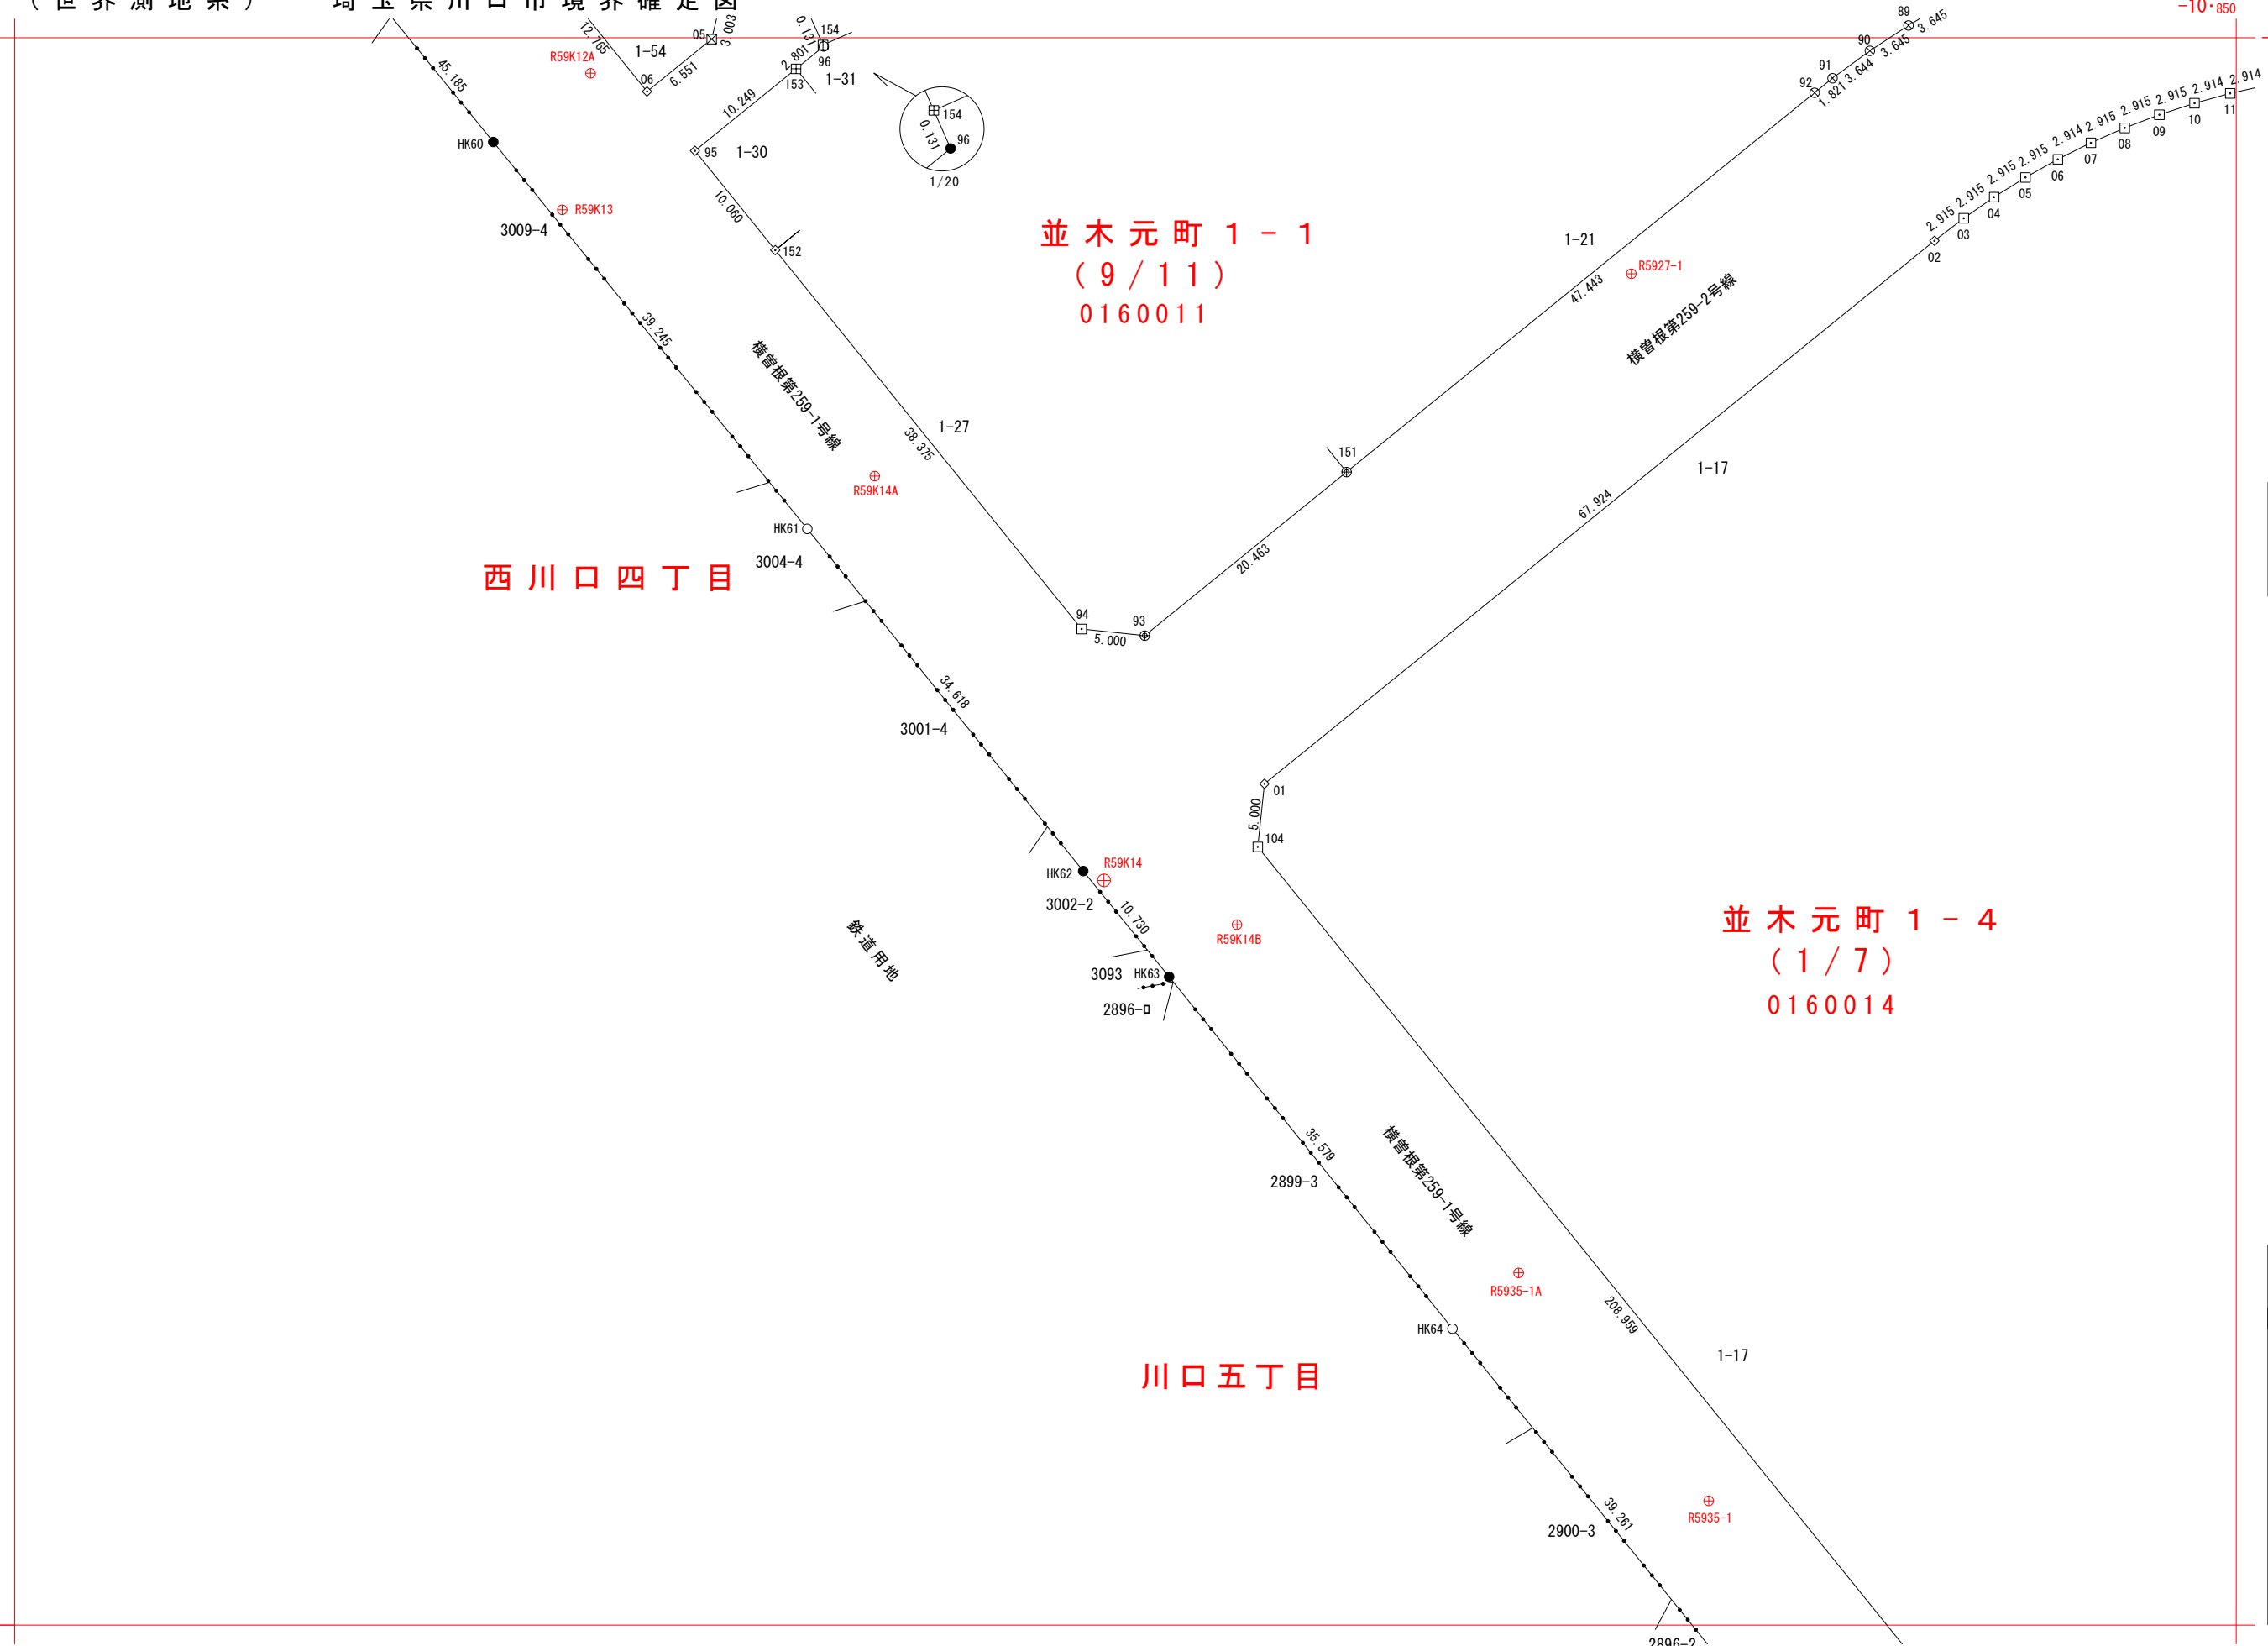


M'54 -3	M'54 -4	M'55 -3
		S'15 -1
	S'14 -4	S'15 -3

▽	2 級 基 準 点
①	3 級 基 準 点
⊕	細 部 図 根 点
⊠	市 石 杭
◇	市 プ レ ー ト
⊗	市 鋳
□	国 調 プ レ ー ト
⊞	民 石 杭
⊙	民 プ レ ー ト
⊗	民 鋳
⊠	民プラスチック杭
⊞	国 石 杭
⊞	国 プ レ ー ト
⊙	県 石 杭
⊙	県 プ レ ー ト
○	J R 石 杭 等
□	J R プ レ ー ト 等
●	計 算 点

-21°37'5
-11°02'5

川 S'14-2	2023. 12 調査
1:500	2024. 1 測図

IX (世界測地系) 埼玉県川口市境界確定図

-10・850

-21・250

座 標 一 覧 表

測 点 名	X 座 標	Y 座 標
0160011		
0160011-89	-21249.028	-10875.823
0160011-90	-21251.037	-10878.865
0160011-91	-21253.190	-10881.806
0160011-92	-21254.336	-10883.222
0160011-93	-21297.081	-10935.988
0160011-94	-21296.561	-10940.961
0160011-95	-21258.902	-10971.422
0160011-96	-21250.687	-10961.281
0160011-151	-21284.200	-10920.087
0160011-152	-21266.724	-10965.095
0160011-153	-21252.450	-10963.458
0160011-154	-21250.567	-10961.334

座 標 一 覧 表

測 点 名	X 座 標	Y 座 標
0160014		
0160014-01	-21308.748	-10926.559
0160014-02	-21265.992	-10873.780
0160014-03	-21264.214	-10871.470
0160014-04	-21262.549	-10869.077
0160014-05	-21261.002	-10866.606
0160014-06	-21259.577	-10864.063
0160014-07	-21258.277	-10861.454
0160014-08	-21257.105	-10858.784
0160014-09	-21256.064	-10856.061
0160014-10	-21255.157	-10853.290
0160014-11	-21254.387	-10850.479
0160014-104	-21313.720	-10927.088

座 標 一 覧 表

測 点 名	X 座 標	Y 座 標
0160013		
0160013-05	-21250.110	-10970.107
0160013-06	-21254.234	-10975.198

座 標 一 覧 表

測 点 名	X 座 標	Y 座 標
基準点座標		
R59K12A	-21252.802	-10979.648
R59K13	-21263.552	-10981.876
R59K14	-21316.360	-10939.206
R59K14A	-21284.521	-10957.256
R59K14B	-21319.847	-10928.719
R5927-1	-21268.587	-10897.656
R5935-1	-21365.213	-10891.562
R5935-1A	-21347.261	-10906.535
R5935-1B	-21379.569	-10880.327

座 標 一 覧 表

測 点 名	X 座 標	Y 座 標
JR座標		
HK60	-21258.210	-10987.313
HK61	-21288.674	-10962.572
HK62	-21315.619	-10940.837
HK63	-21323.947	-10934.070
HK64	-21351.655	-10911.751



M'54 -3	M'54 -4	M'55 -3
		S'15 -1
	S'14 -4	S'15 -3

-21・375

-11・025