
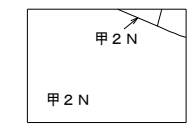
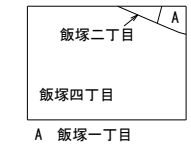


I X (世界測地系) 埼玉県川口市境界確定図

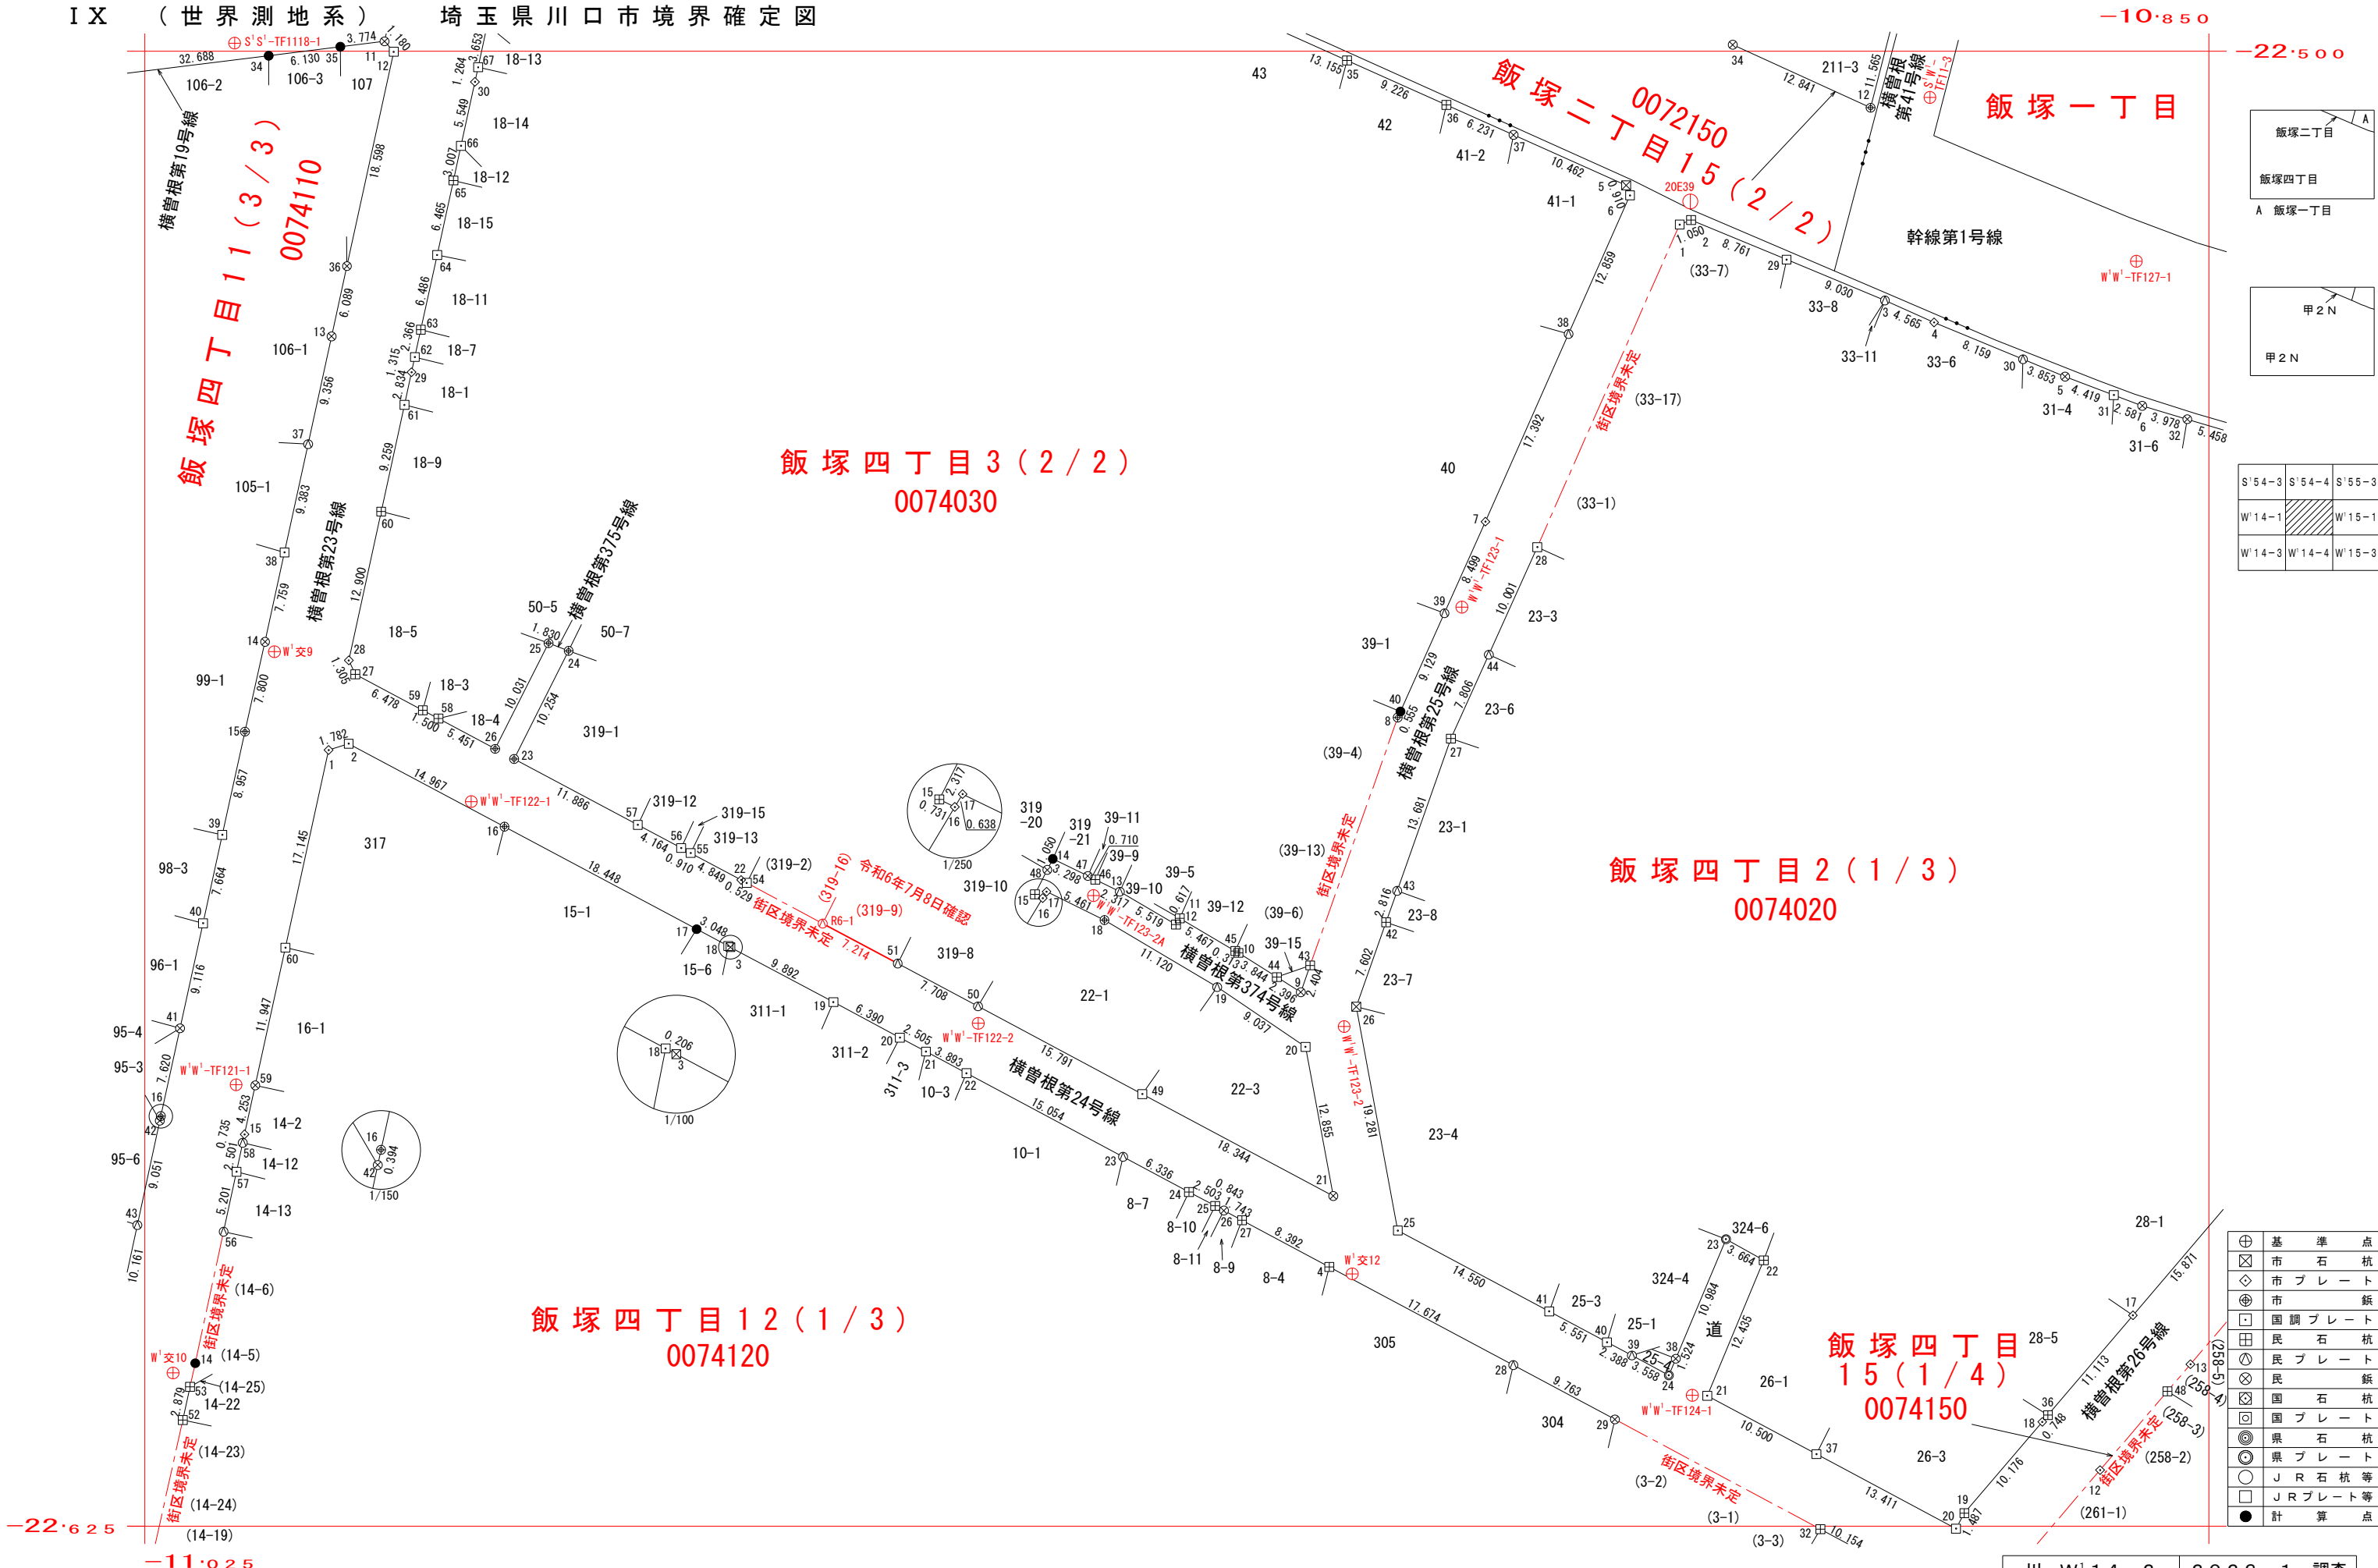

S'54-3	S'54-4	S'55-3
W'14-1	W'15-1	W'15-1
W'14-3	W'14-4	W'15-3

⊕	基準点
⊗	市石杭
◇	市プレート
⊗	市鉄
⊗	国調プレート
⊗	民石杭
⊗	民プレート
⊗	民鉄
⊗	国石杭
⊗	国プレート
⊗	県石杭
⊗	県プレート
○	J R 石杭等
□	J R プレート等
●	計算点

※街区境界調査が完了した後に確定した筆は、確認日を記入し、赤実線・赤文字・街区境界未定に() 付けで表記する。

川 W'14-2	2023. 1 調査
1 : 500	2023. 2 測図

座 標 一 覧 表

点 名	X座標	Y座標
基準点座標		
20E39	-22512. 721	-10893. 971
S01S01-TF1118-1	-22499. 311	-11017. 383
S01W01-TF11-3	-22503. 910	-10873. 658
W01W01-TF121-1	-22587. 584	-11017. 258
W01W01-TF122-1	-22563. 588	-10997. 322
W01W01-TF122-2	-22582. 380	-10954. 338
W01W01-TF123-1	-22547. 103	-10913. 343
W01W01-TF123-2	-22582. 653	-10923. 324
W01W01-TF123-2A	-22571. 556	-10944. 572
W01W01-TF124-1	-22613. 905	-10893. 800
W01W01-TF127-1	-22517. 793	-10856. 159
W01交9	-22550. 887	-11014. 015
W01交10	-22612. 010	-11022. 605
W01交12	-22603. 615	-10922. 636
飯塚二丁目 1 5		
0072150-34	-22499. 450	-10890. 377
0072150-12	-22504. 786	-10878. 697
飯塚四丁目 2		
0074020-1	-22514. 690	-10894. 877
0074020-2	-22514. 294	-10893. 904
0074020-3	-22521. 117	-10877. 472
0074020-4	-22522. 981	-10873. 304
0074020-5	-22527. 573	-10862. 203
0074020-6	-22530. 046	-10855. 653
0074020-17	-22607. 130	-10856. 448
0074020-18	-22616. 162	-10864. 137
0074020-19	-22623. 899	-10870. 747
0074020-20	-22625. 211	-10871. 448
0074020-21	-22613. 947	-10892. 541
0074020-22	-22602. 469	-10887. 755
0074020-23	-22600. 676	-10890. 951
0074020-24	-22612. 210	-10895. 793
0074020-25	-22599. 939	-10918. 771
0074020-26	-22580. 982	-10922. 296
0074020-27	-22558. 257	-10914. 270
0074020-28	-22542. 026	-10906. 945
0074020-29	-22517. 654	-10885. 812
0074020-30	-22526. 100	-10865. 764
0074020-31	-22529. 134	-10858. 068
0074020-32	-22531. 184	-10851. 841
0074020-36	-22615. 592	-10863. 652
0074020-37	-22618. 893	-10883. 278
0074020-38	-22610. 804	-10895. 203
0074020-39	-22610. 533	-10898. 932
0074020-40	-22609. 408	-10901. 039
0074020-41	-22606. 793	-10905. 936
0074020-42	-22573. 814	-10919. 764
0074020-43	-22571. 158	-10918. 826
0074020-44	-22551. 142	-10911. 059

座 標 一 覧 表

点 名	X座標	Y座標
飯塚四丁目 3		
0074030-5	-22511. 359	-10899. 410
0074030-6	-22512. 209	-10899. 084
0074030-7	-22539. 867	-10911. 339
0074030-8	-22556. 461	-10918. 778
0074030-9	-22579. 743	-10927. 000
0074030-10	-22576. 414	-10932. 279
0074030-11	-22573. 482	-10937. 261
0074030-12	-22574. 014	-10937. 574
0074030-13	-22571. 227	-10942. 338
0074030-14	-22568. 442	-10948. 019
0074030-15	-22571. 449	-10949. 535
0074030-16	-22571. 770	-10948. 878
0074030-17	-22571. 226	-10948. 544
0074030-18	-22573. 631	-10943. 640
0074030-19	-22579. 317	-10934. 083
0074030-20	-22584. 378	-10926. 596
0074030-21	-22597. 017	-10924. 246
0074030-22	-22570. 233	-10974. 439
0074030-23	-22559. 975	-10993. 688
0074030-24	-22550. 822	-10989. 065
0074030-25	-22550. 164	-10990. 773
0074030-26	-22559. 118	-10995. 296
0074030-27	-22552. 802	-11007. 148
0074030-28	-22551. 621	-11007. 705
0074030-29	-22527. 199	-11002. 388
0074030-30	-22502. 589	-10997. 010
0074030-35	-22500. 780	-10923. 074
0074030-36	-22504. 545	-10914. 651
0074030-37	-22507. 089	-10908. 962
0074030-38	-22523. 966	-10904. 293
0074030-39	-22547. 623	-10914. 816
0074030-40	-22555. 954	-10918. 551
0074030-43	-22577. 476	-10926. 200
0074030-44	-22578. 465	-10929. 027
0074030-45	-22576. 255	-10932. 549
0074030-46	-22570. 207	-10944. 419
0074030-47	-22569. 894	-10945. 057
0074030-48	-22569. 380	-10948. 492
0074030-49	-22588. 381	-10940. 430
0074030-50	-22580. 947	-10954. 362
0074030-51	-22577. 318	-10961. 163
0074030-54	-22570. 482	-10973. 972
0074030-55	-22567. 952	-10978. 719
0074030-56	-22567. 524	-10979. 523
0074030-57	-22565. 565	-10983. 198
0074030-58	-22556. 555	-11000. 107
0074030-59	-22555. 849	-11001. 431
0074030-60	-22539. 016	-11004. 961
0074030-61	-22529. 969	-11002. 991

座 標 一 覧 表



点 名	X座標	Y座標
飯塚四丁目 3		
0074030-62	-22525. 914	-11002. 107
0074030-63	-22523. 602	-11001. 602
0074030-64	-22517. 265	-11000. 217
0074030-65	-22510. 948	-10998. 837
0074030-66	-22508. 010	-10998. 195
0074030-67	-22501. 353	-10996. 741
飯塚四丁目 1 1		
0074110-11	-22499. 154	-11004. 677
0074110-12	-22500. 039	-11003. 896
0074110-13	-22524. 158	-11009. 167
0074110-14	-22550. 051	-11014. 804
0074110-15	-22557. 661	-11016. 516
0074110-16	-22590. 251	-11023. 643
0074110-34	-22500. 369	-11014. 507
0074110-35	-22499. 618	-11008. 423
0074110-36	-22518. 209	-11007. 867
0074110-37	-22533. 300	-11011. 157
0074110-38	-22542. 469	-11013. 153
0074110-39	-22566. 412	-11018. 430
0074110-40	-22573. 900	-11020. 067
0074110-41	-22582. 806	-11022. 015
0074110-42	-22590. 637	-11023. 726
0074110-43	-22599. 485	-11025. 635

令和6年7月8日確認

点 名	X座標	Y座標
飯塚四丁目 3		
0074030-R6-1	-22573. 921	-10967. 528

座 標 一 覧 表

点 名	X座標	Y座標
飯塚四丁目 1 2		
0074120-1	-22559. 218	-11009. 414
0074120-2	-22558. 682	-11007. 714
0074120-3	-22575. 929	-10975. 352
0074120-4	-22603. 025	-10924. 574
0074120-14	-22611. 188	-11020. 723
0074120-15	-22591. 795	-11016. 538
0074120-16	-22565. 721	-10994. 505
0074120-17	-22574. 398	-10978. 224
0074120-18	-22575. 832	-10975. 534
0074120-19	-22580. 586	-10966. 624
0074120-20	-22583. 595	-10960. 986
0074120-21	-22584. 775	-10958. 776
0074120-22	-22586. 608	-10955. 341
0074120-23	-22593. 694	-10942. 059
0074120-24	-22596. 677	-10936. 469
0074120-25	-22597. 855	-10934. 260
0074120-26	-22598. 252	-10933. 516
0074120-27	-22599. 073	-10931. 978
0074120-28	-22611. 351	-10908. 983
0074120-29	-22615. 950	-10900. 370
0074120-32	-22625. 258	-10882. 940
0074120-52	-22616. 001	-11021. 786
0074120-53	-22613. 189	-11021. 165
0074120-56	-22600. 044	-11018. 318
0074120-57	-22594. 959	-11017. 221
0074120-58	-22592. 514	-11016. 693
0074120-59	-22587. 640	-11015. 629
0074120-60	-22575. 968	-11013. 077
飯塚四丁目 1 5		
0074150-12	-22620. 252	-10859. 233
0074150-13	-22611. 278	-10851. 571
0074150-48	-22613. 566	-10853. 525

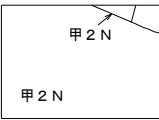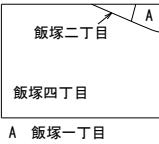

S'54-3	S'54-4	S'55-3
W'14-1		W'15-1
W'14-3	W'14-4	W'15-3