

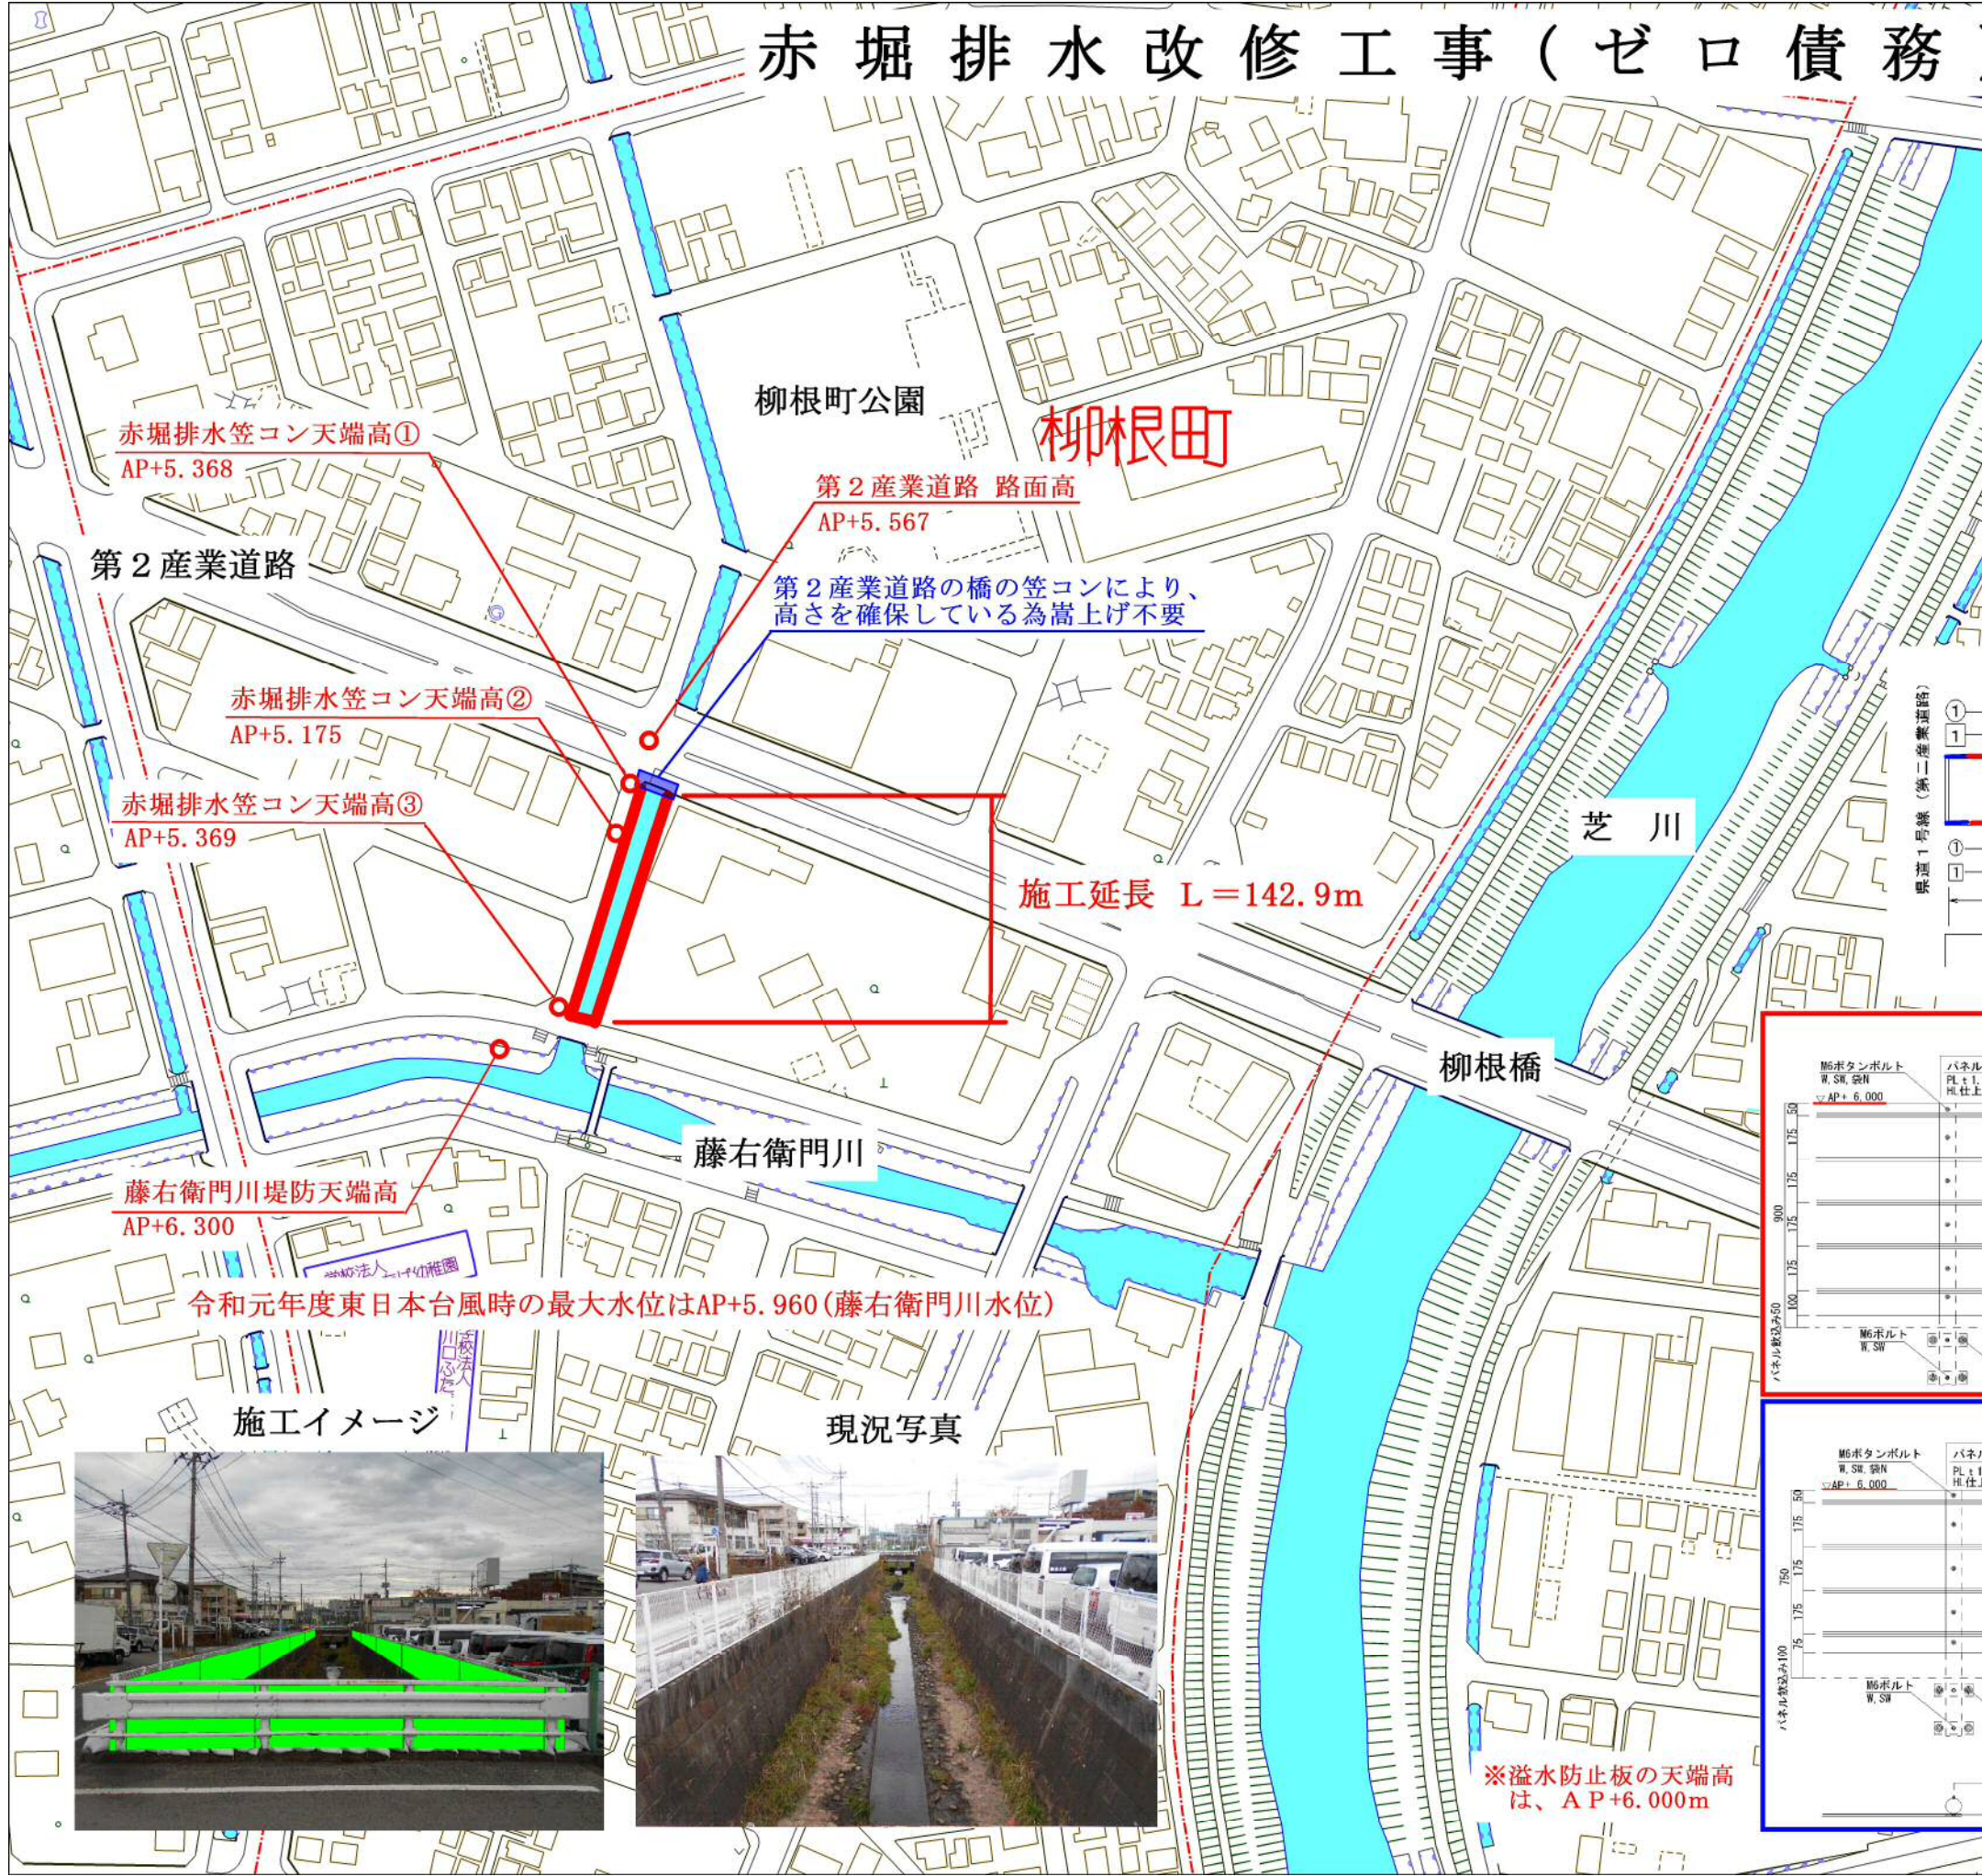


# 赤堀排水改修工事（ゼロ債務）


【件名】赤堀排水改修工事(ゼロ債務)  
 【場所】柳根町地内  
 【概要】溢水防止板設置工 L=142.9m  
 【目的】大雨時の河川水位上昇に伴い、雨水が溢水している地区を対象に、水路の嵩上げ効果のある溢水防止板を設置し、治水安全度の向上を目指すものである。本事業の対象地区は、令和元年東日本台風でも河川からの溢水による浸水被害が発生していることより、緊急的に整備を進めるもの。

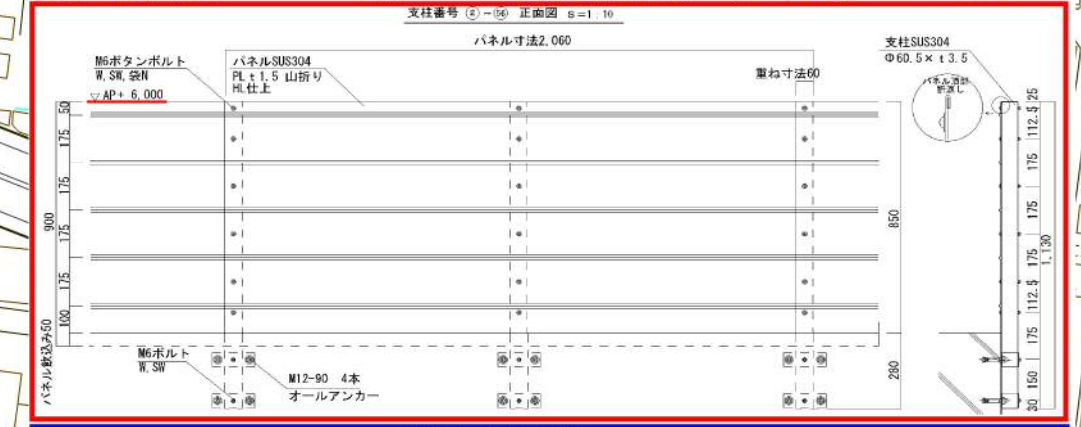

全体平面図

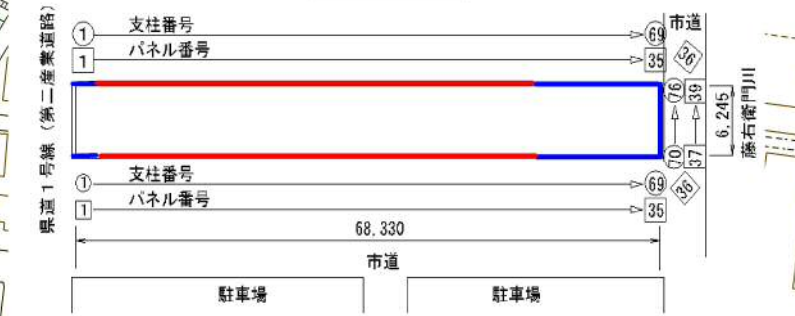

施工イメージ

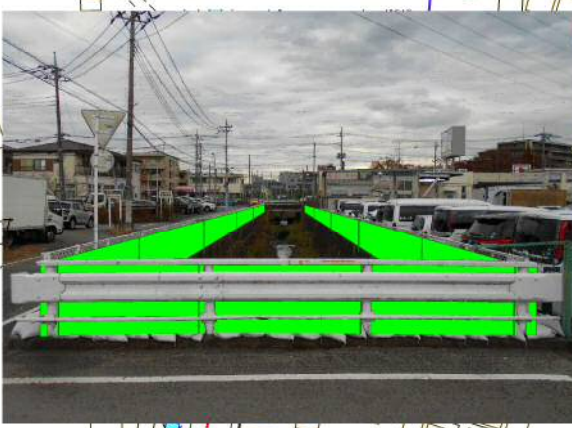

現況写真



※溢水防止板の天端高は、AP+6.000m

施工済

