


芝地区住宅市街地総合整備事業 主要区画道路7号 道路線形


事業計画概要

- ・延長 L= 230 m
- ・計画幅員 W= 8.0 m

川口市

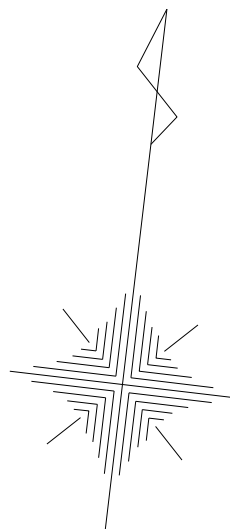

縮尺 (S=1:1500)

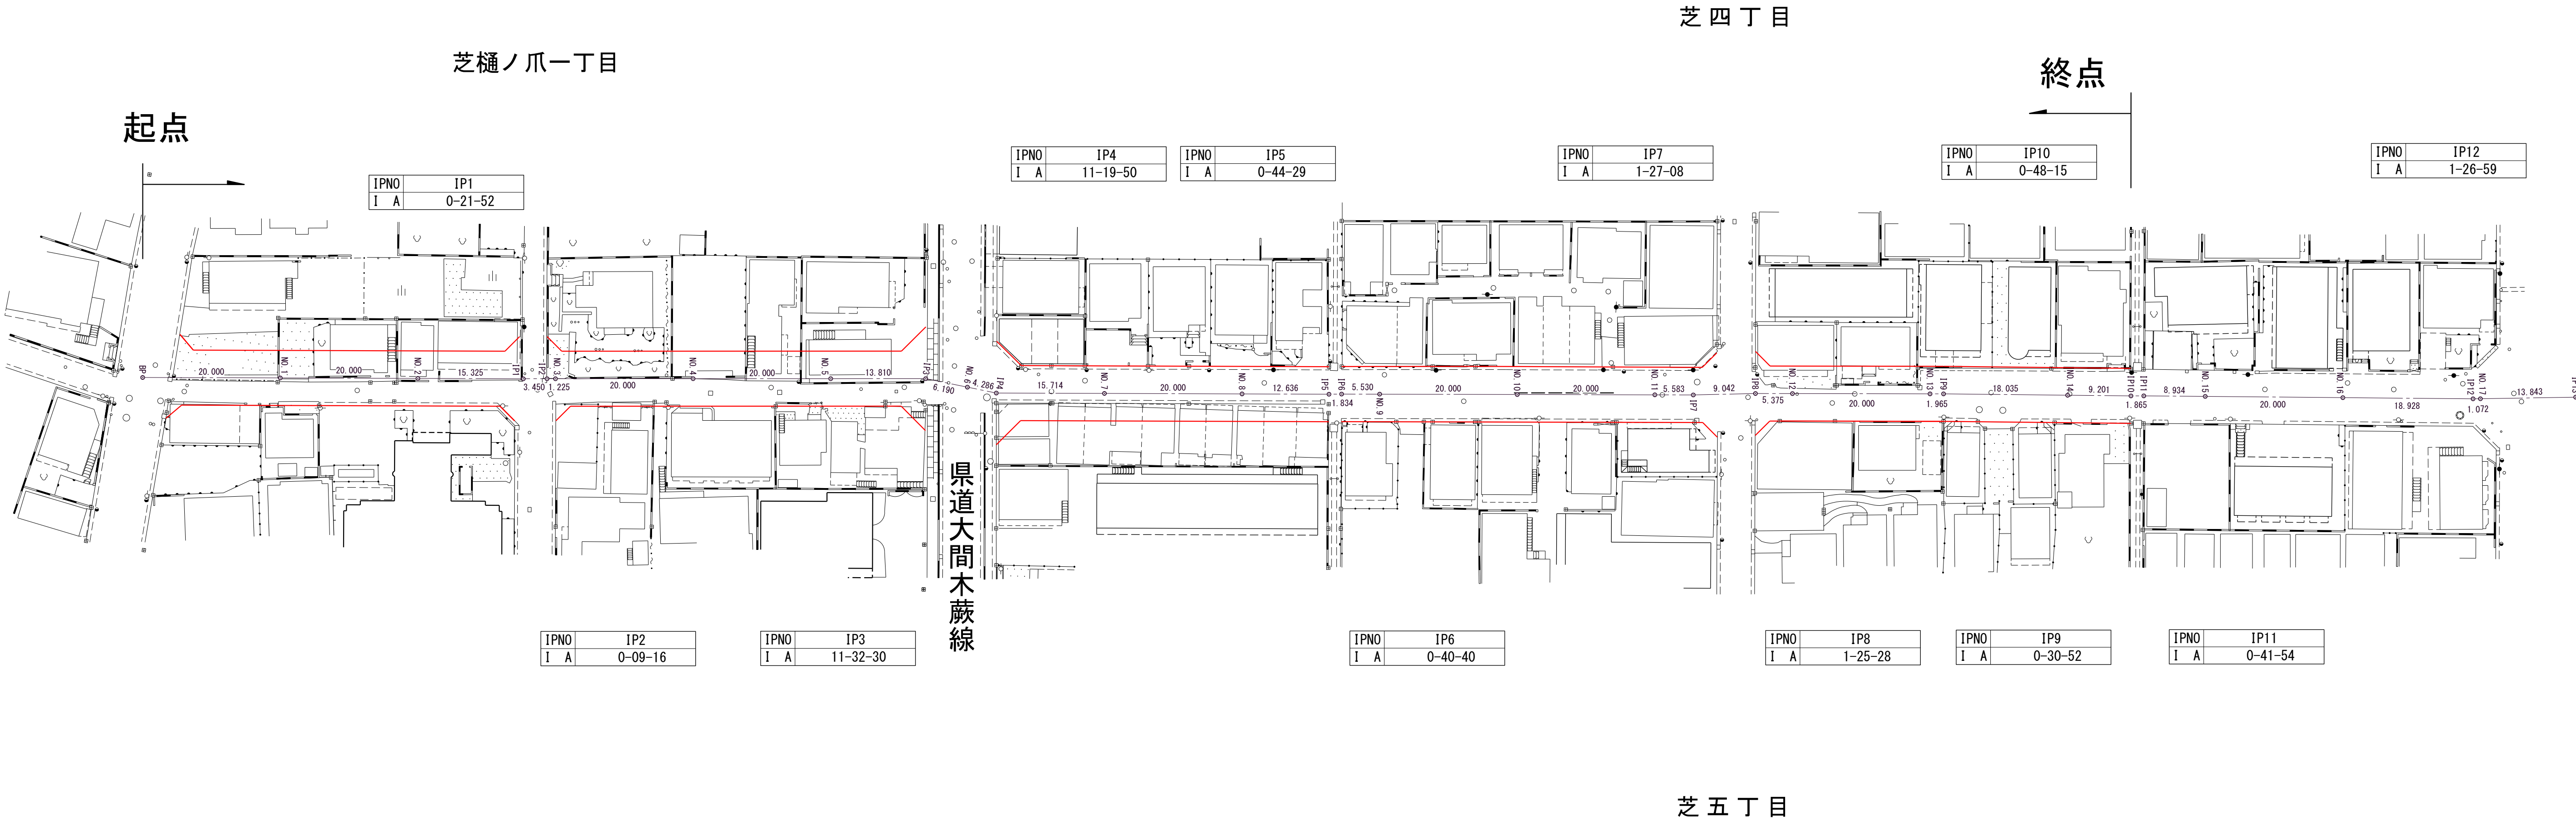

凡	例
道路計画線	