


表示	名称	参考数量
	仮囲い：H=3.0m 万能鋼板 単管パイプ・クランプ式	80m
	仮囲い：H=2.0m 万能鋼板 H形鋼据置式	105m
	搬入ゲート W5,400×H2,000 …搬入ゲートA W6,300×H2,000 …搬入ゲートB	各1か所
	山留シートパイル ※解体工事より引継ぎ	16.5m
	敷鉄板 t22 (1500×6000)	648㎡
	外部枠組み足場	図示による
○ 10.34	整地レベル(解体工事完了時)	-
	交通誘導員	図示による
	親杭横矢板(敷地東側) H=200x200x8x12 親杭L=4000	22.5m
	山留シートパイル(本体工事) SP-4型 (H=7,000)	122.5m
	山留シートパイル(外構工事) SP-4型 (H=8,000~10,000)	88.0m

	敷地境界線		細 流
	高さ測量測点 (標高)		耕地界
	基準点		水 田
	BM.水準点		畑
	境界石		独立樹
	既存擁壁		園 庭
	垣久堀		針葉樹林
	木・トリ堀		広葉樹林
	垣 堀		その他の樹木畑
	生 垣		荒地
	防護柵		湿地
	石 積		斜地
	コンクリート壁		崩土
	各マンホール		墓地
	各種栓		資材置場
	各種標識		芝地
	電力柱		
	電話柱		
	街灯		
	側溝, 暗渠		

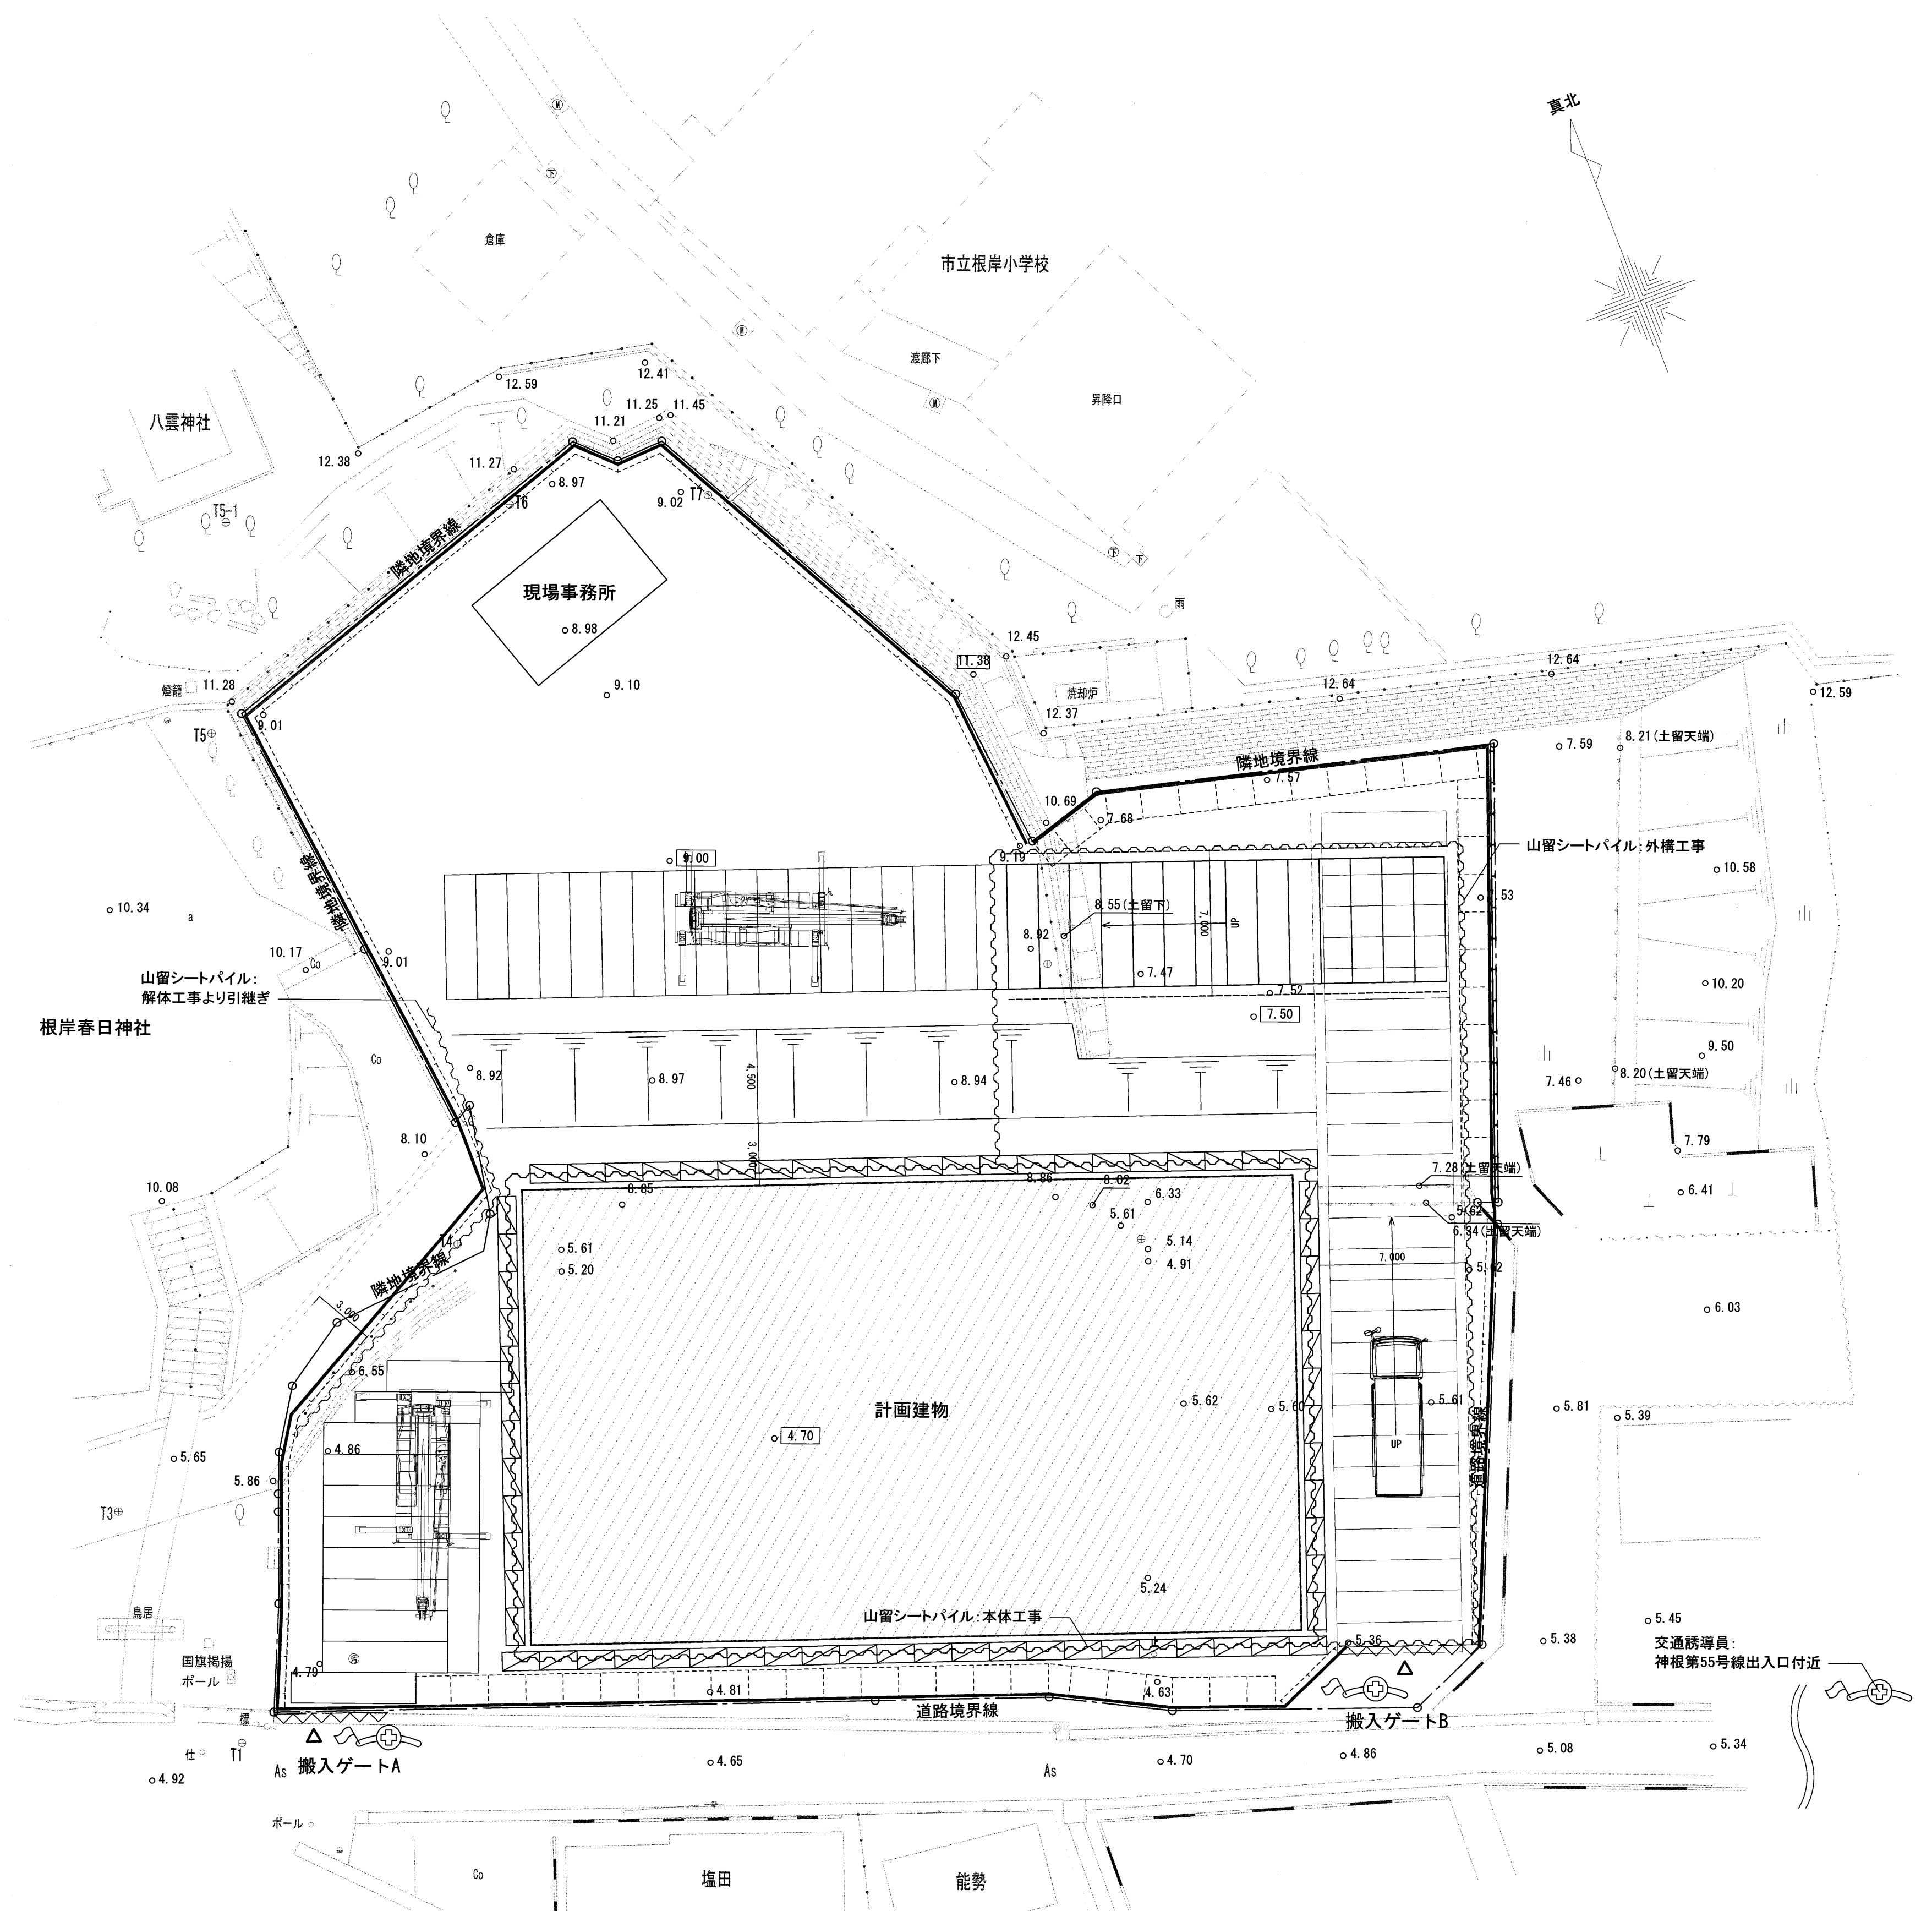

配置図 S=1/200 (A1)