




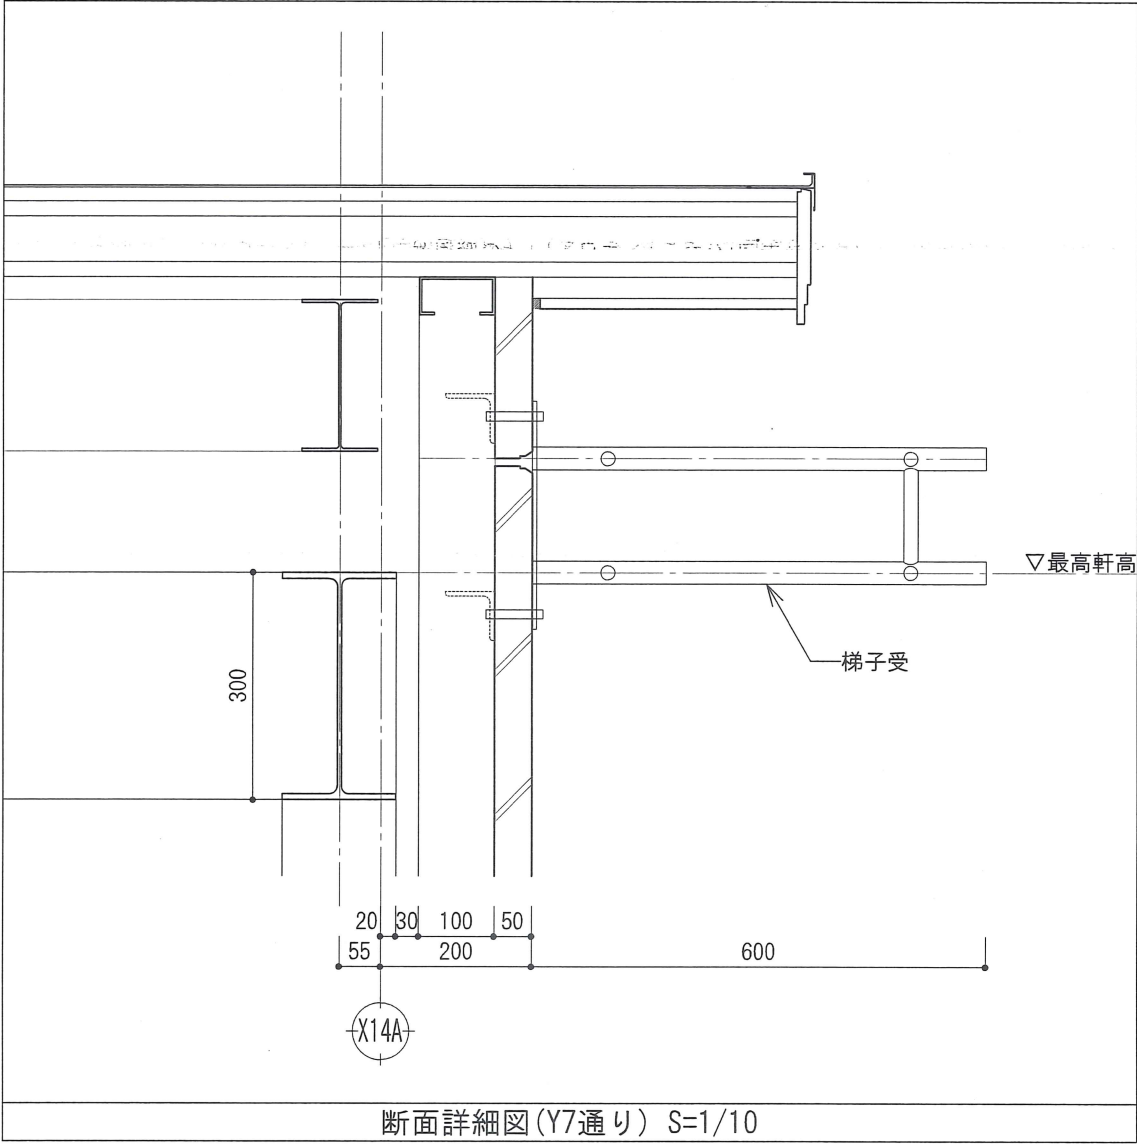


断面詳細図(Y7通り) S=1/10

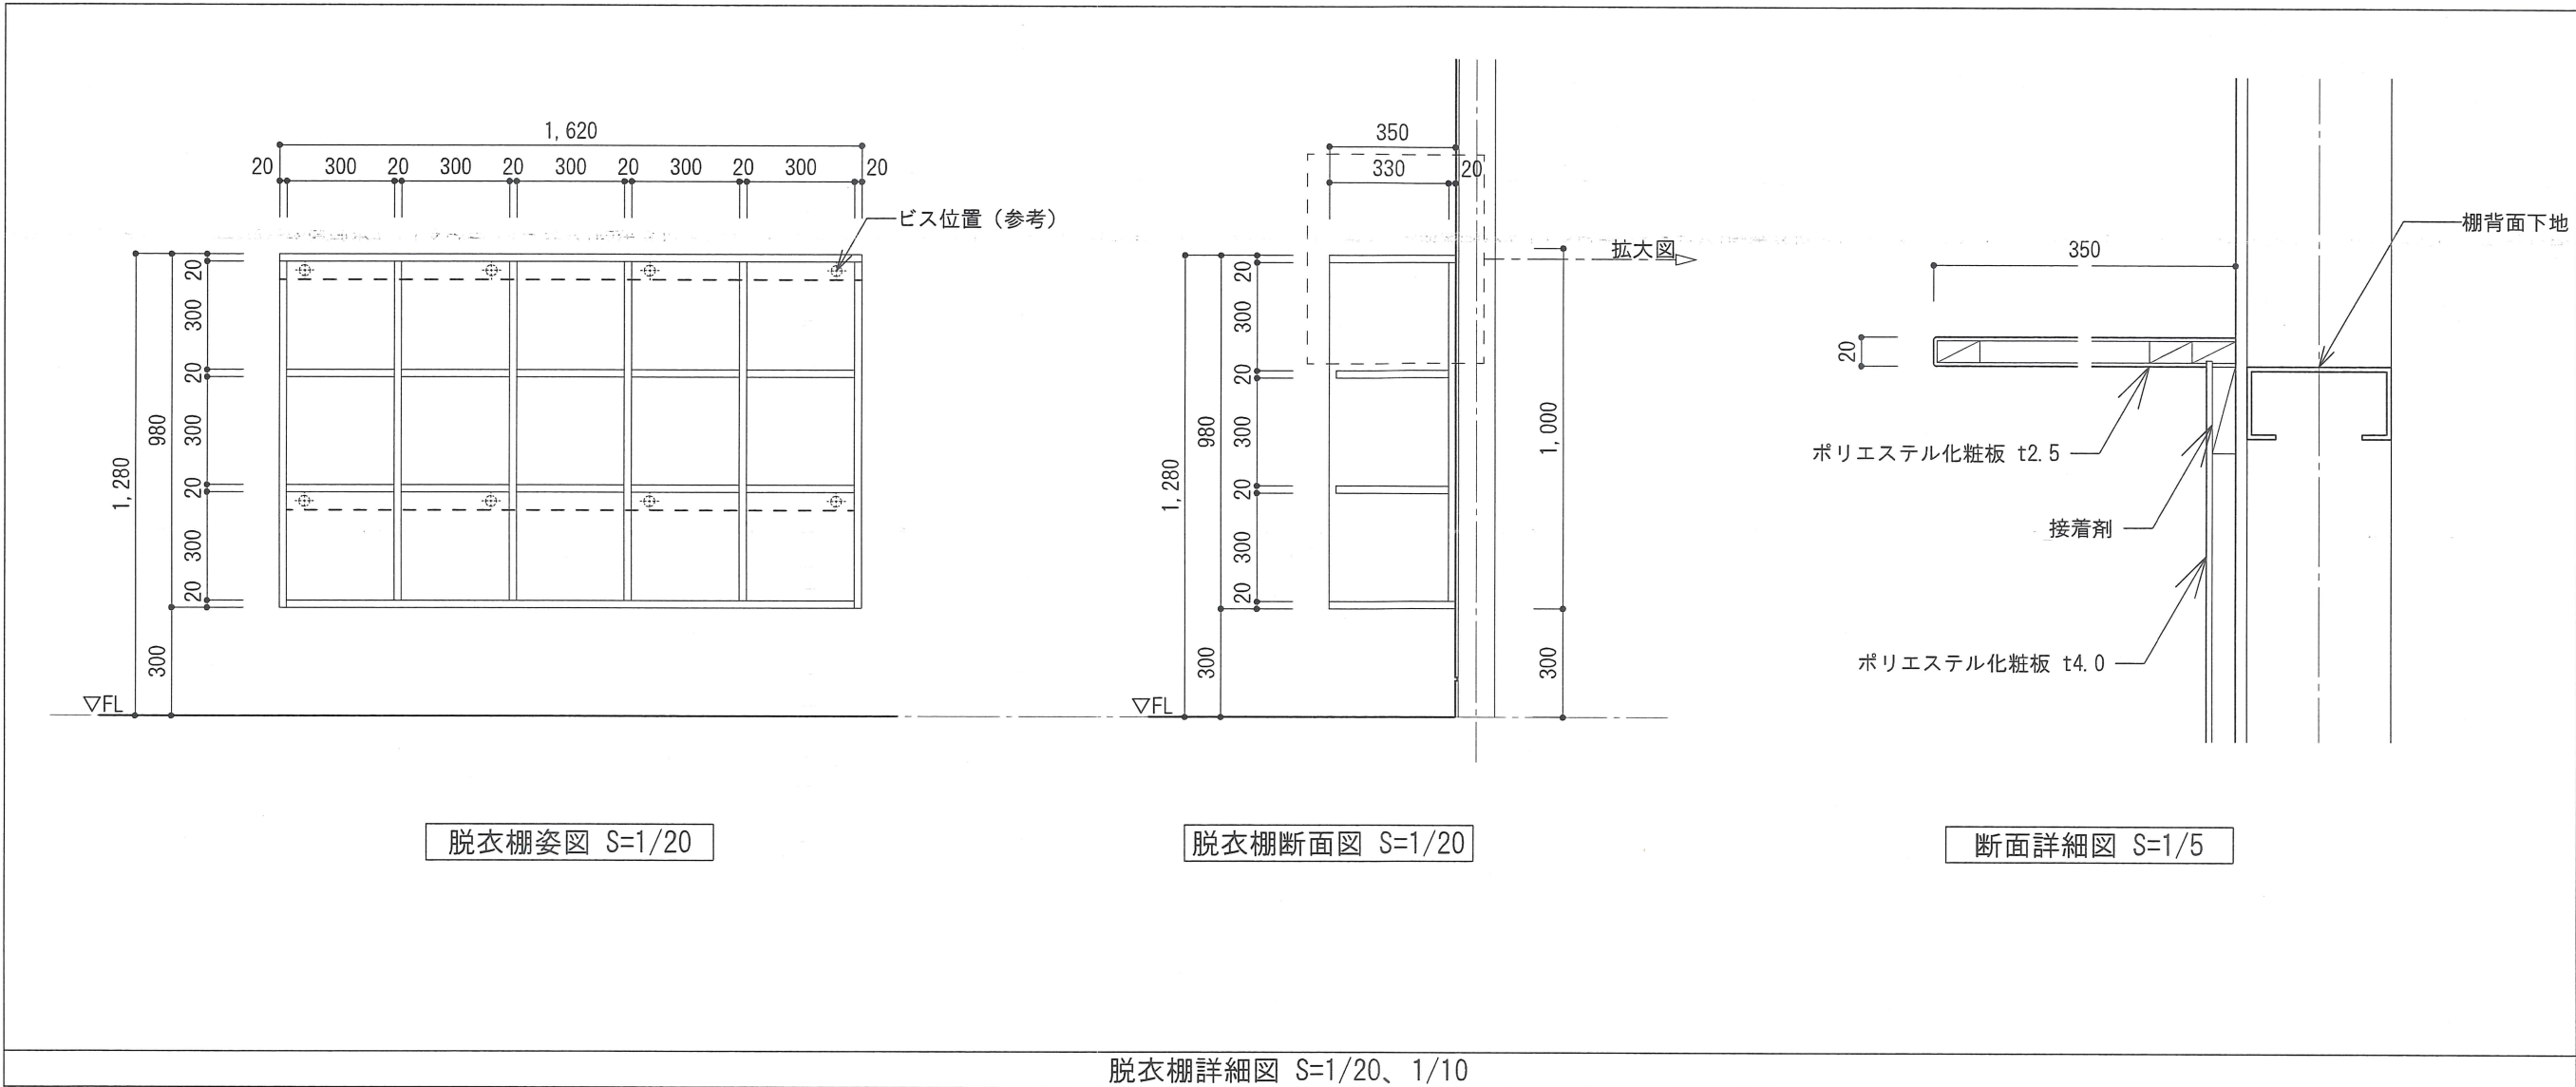


脱衣棚詳細図 S=1/20、1/10

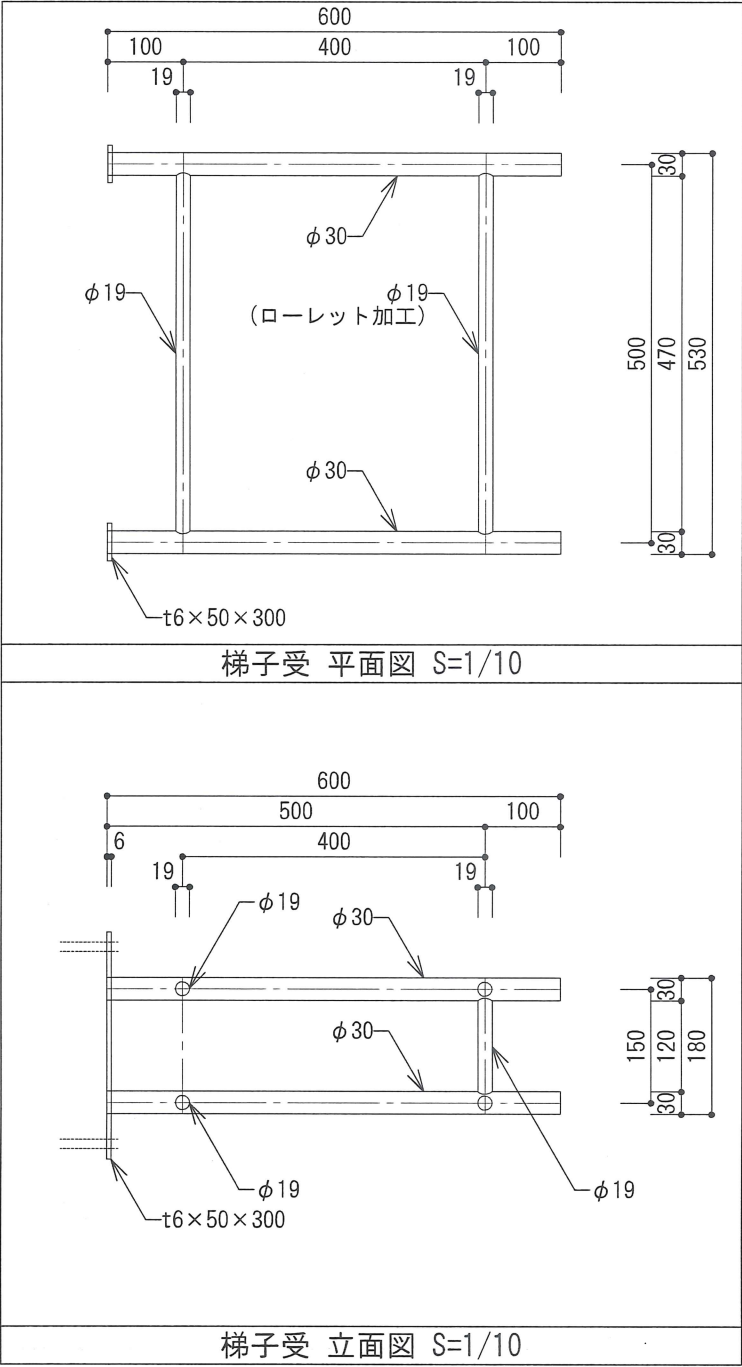

梯子受 立面図 S=1/10

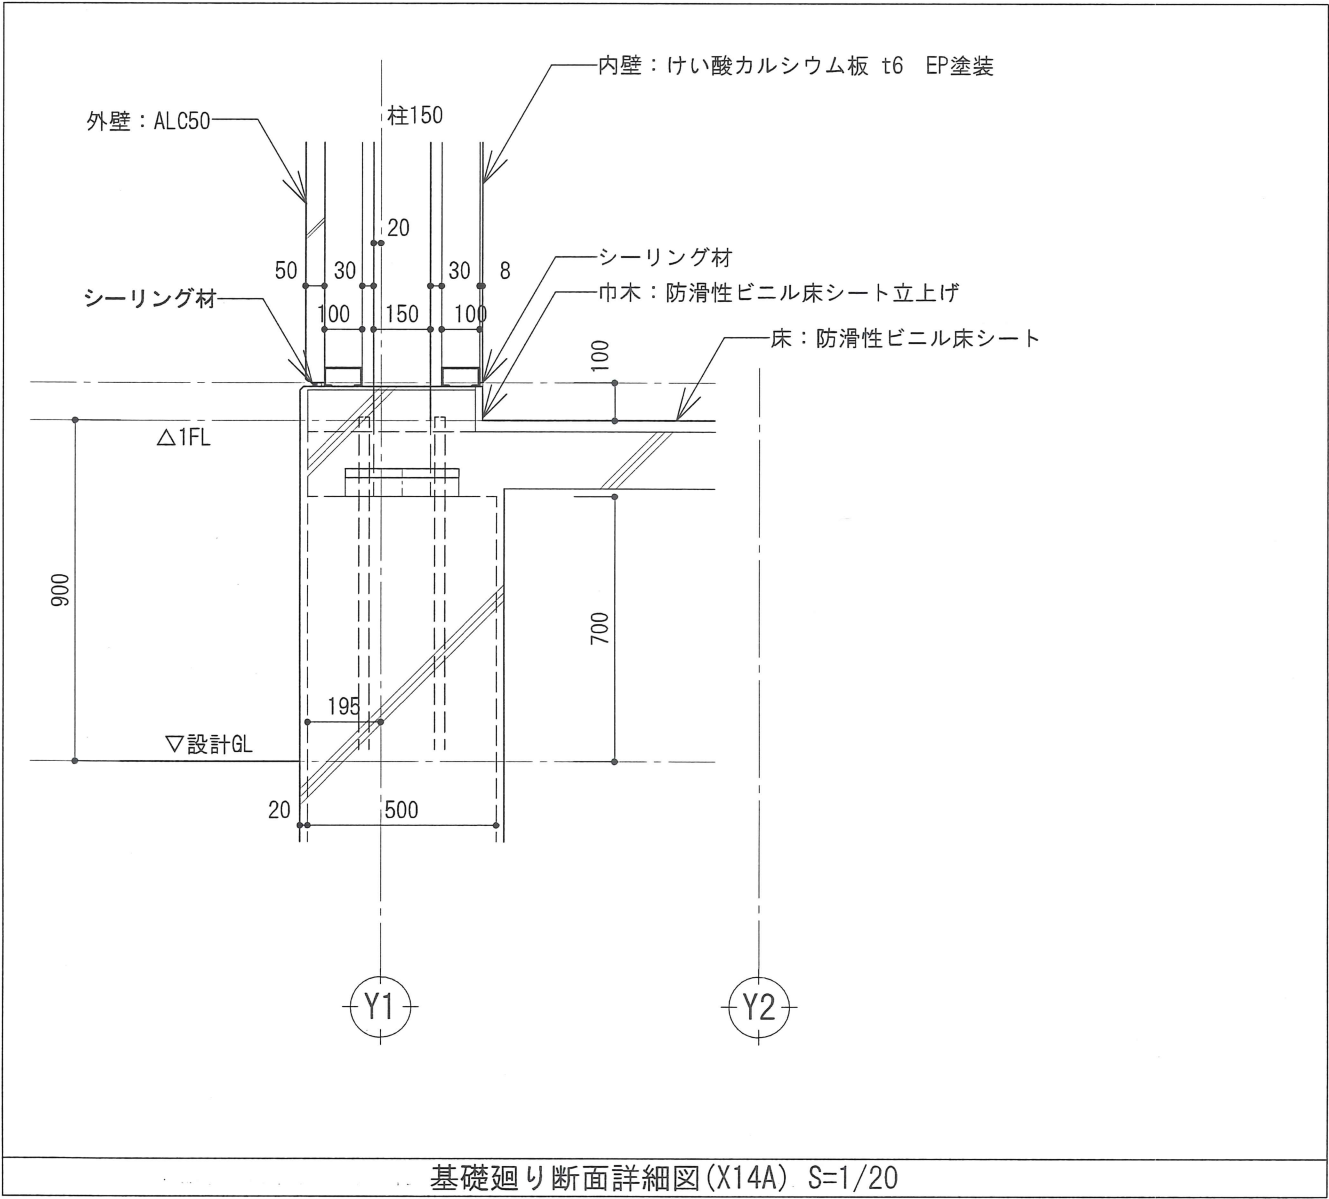


基礎廻り断面詳細図(X14A) S=1/20

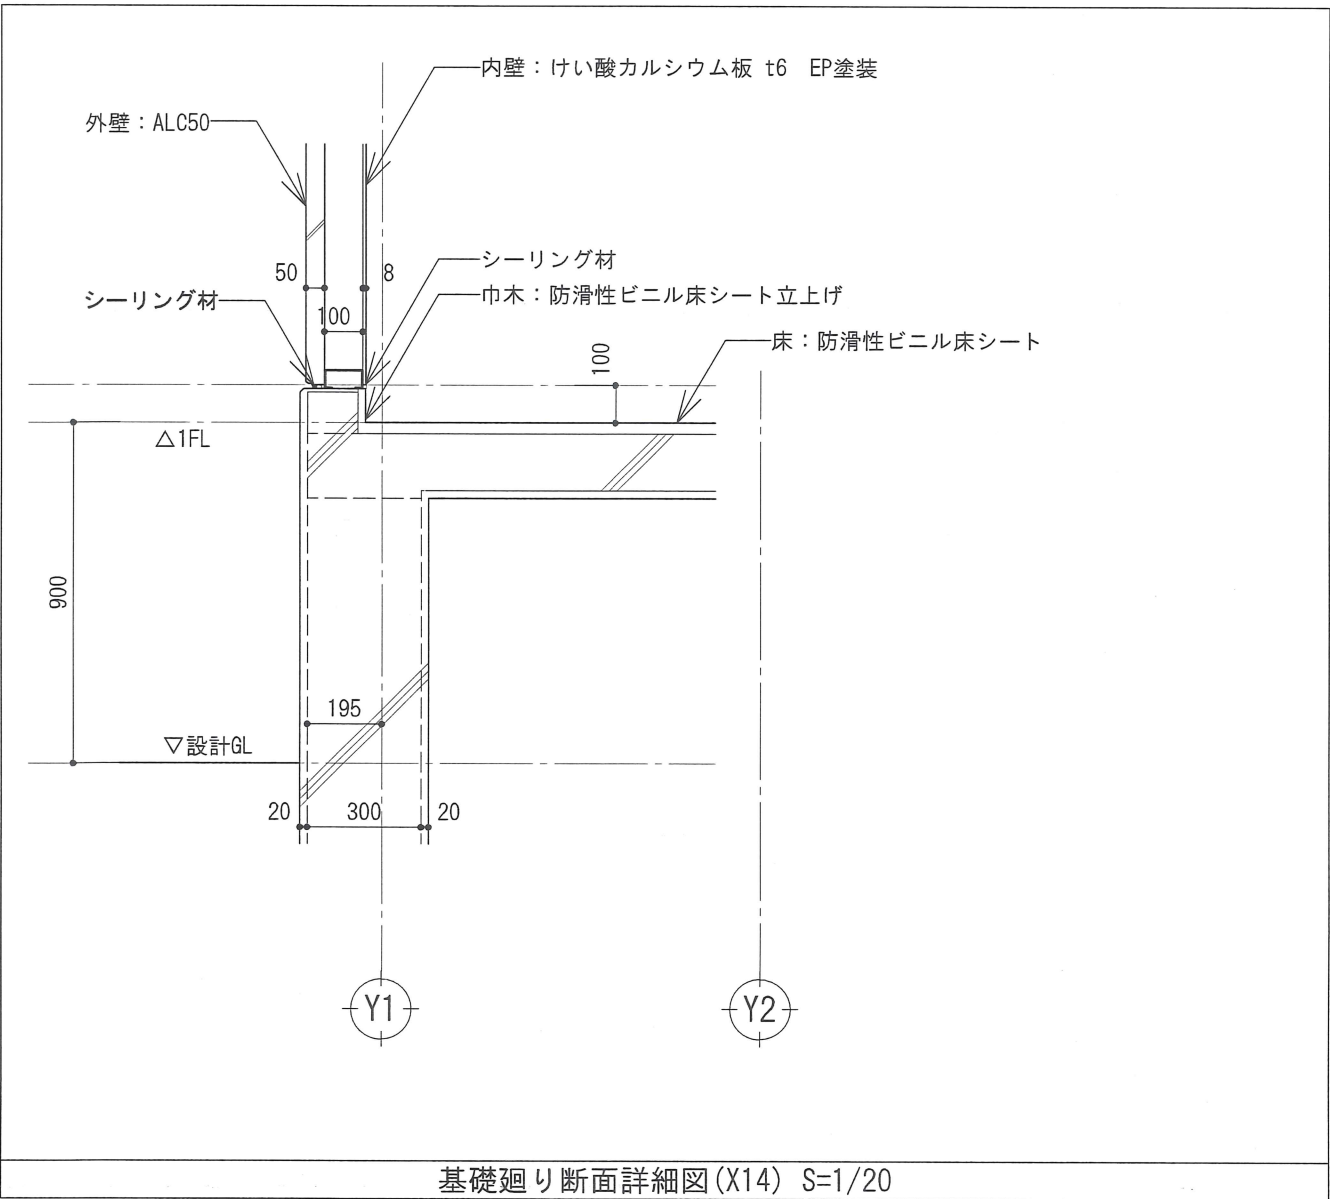

基礎廻り断面詳細図(X14) S=1/20

notes

決
裁
印



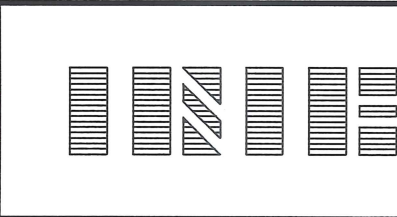


株式会社 江総合計画事務所
埼玉県川口市上青木2-22-24 TEL048-266-8666
一級建築士事務所 埼玉県知事登録第(8)1730号
一級建築士 江口満志 大臣登録第149106号

project	芝小学校プール改築工事	scale	S=1/10他(A2) (A3版:71%)
title	部分詳細図①	no.	A-19D

【一級建築士 江口晃平 大臣登録 第371306号】 date '25.3.7

床点検口詳細図
フローアハッチ 充填用（充填深さ：16mm） 屋内外用 密閉形（防水・防臭形）
ステンレス製 ボルト固定式 MSXM-M-600

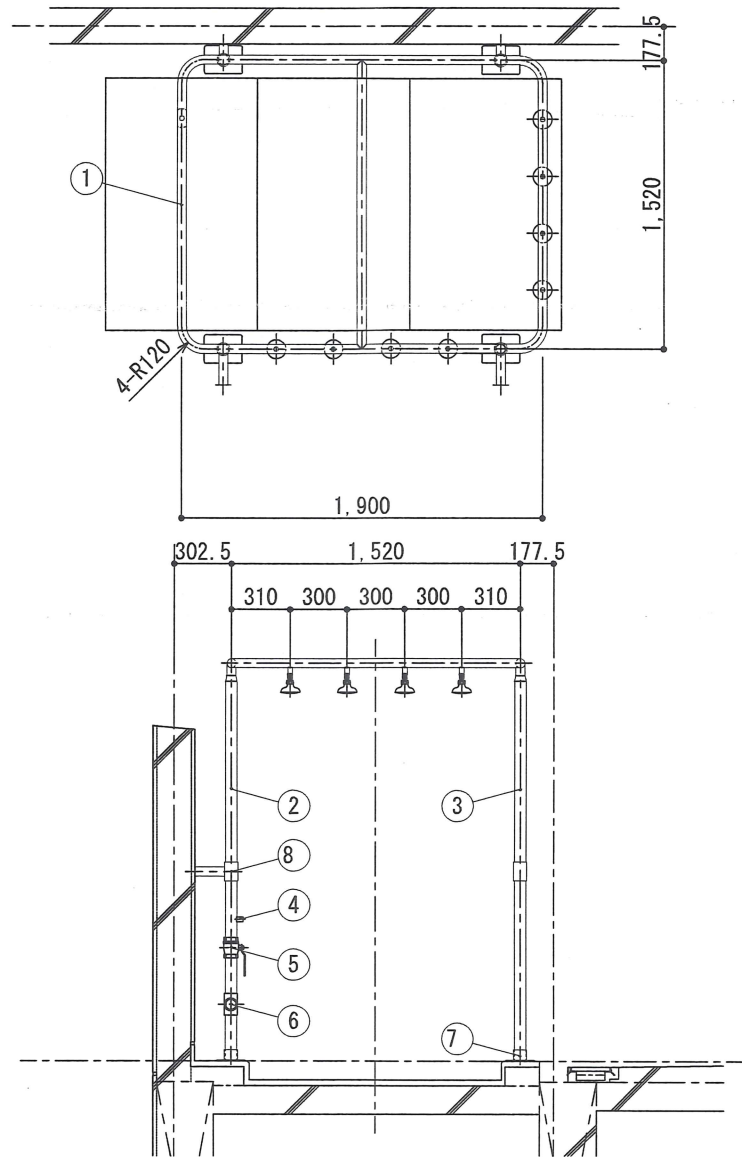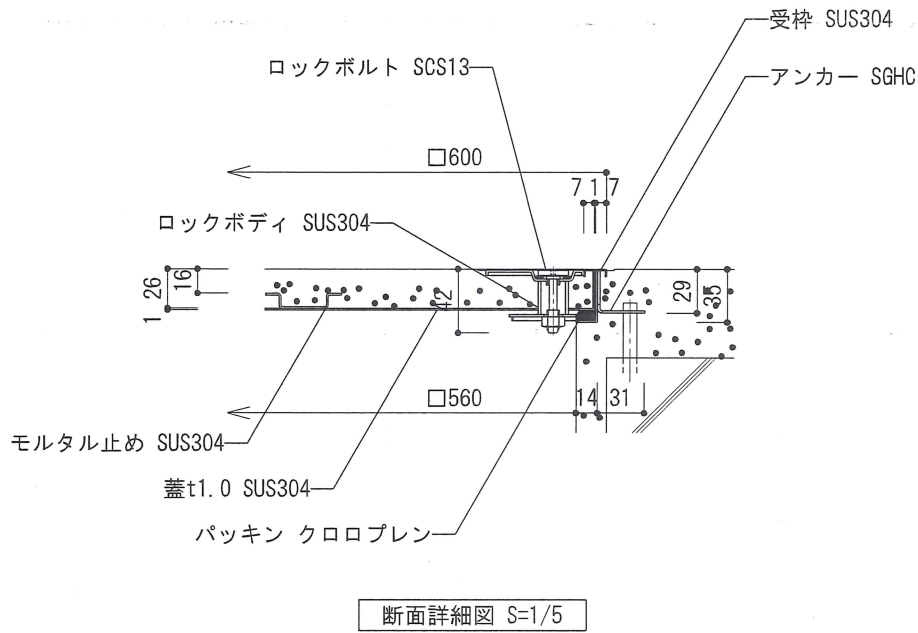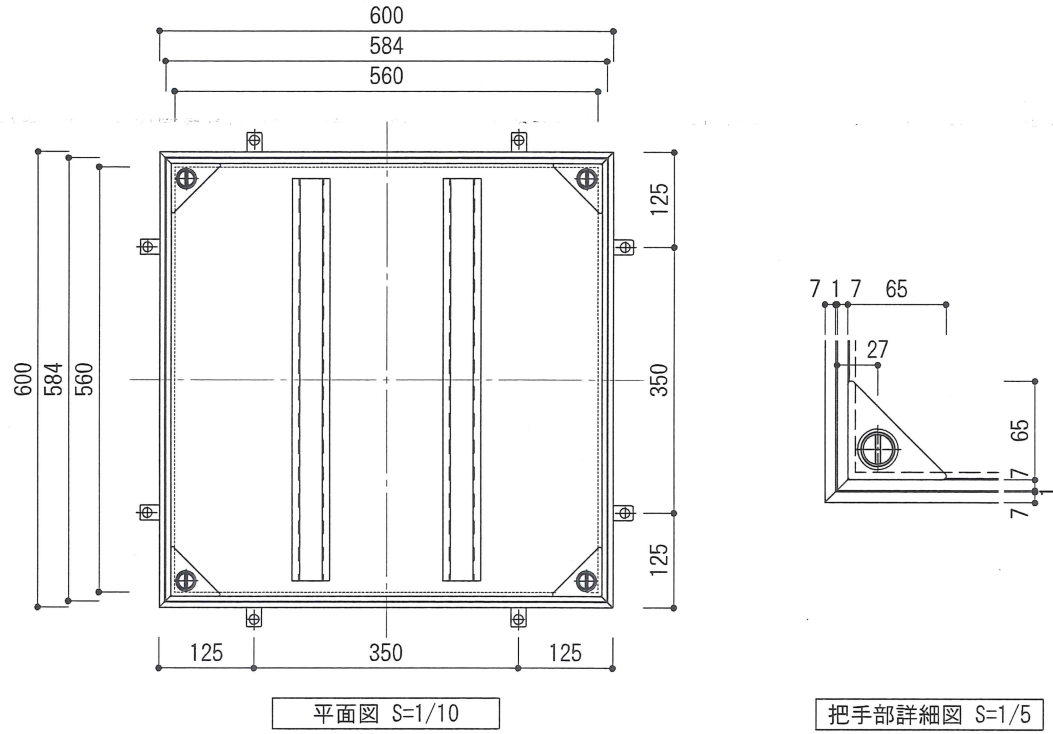

仕様表		
品番	品名	仕様
1	シャワーパイプ	SUS304 BA仕上げ 40A (φ48.6)
2	流水パイプ	SUS304 BA仕上げ 50A
3	化粧パイプ	SUS304 BA仕上げ 50A
4	水抜きパイプ	SUS304 15A
5	ボールバルブ	SUS304 50A
6	チース	SUS304 50A
7	取付ベース	SUS304 BA仕上げ PL-t6.0
8	振止めパイプ	SUS304 BA仕上げ
備考		

アルミ庇詳細図
X14A通り：前勾配庇 (EVF-900WH) 同等品 (理研軽金属工業 (株))

