



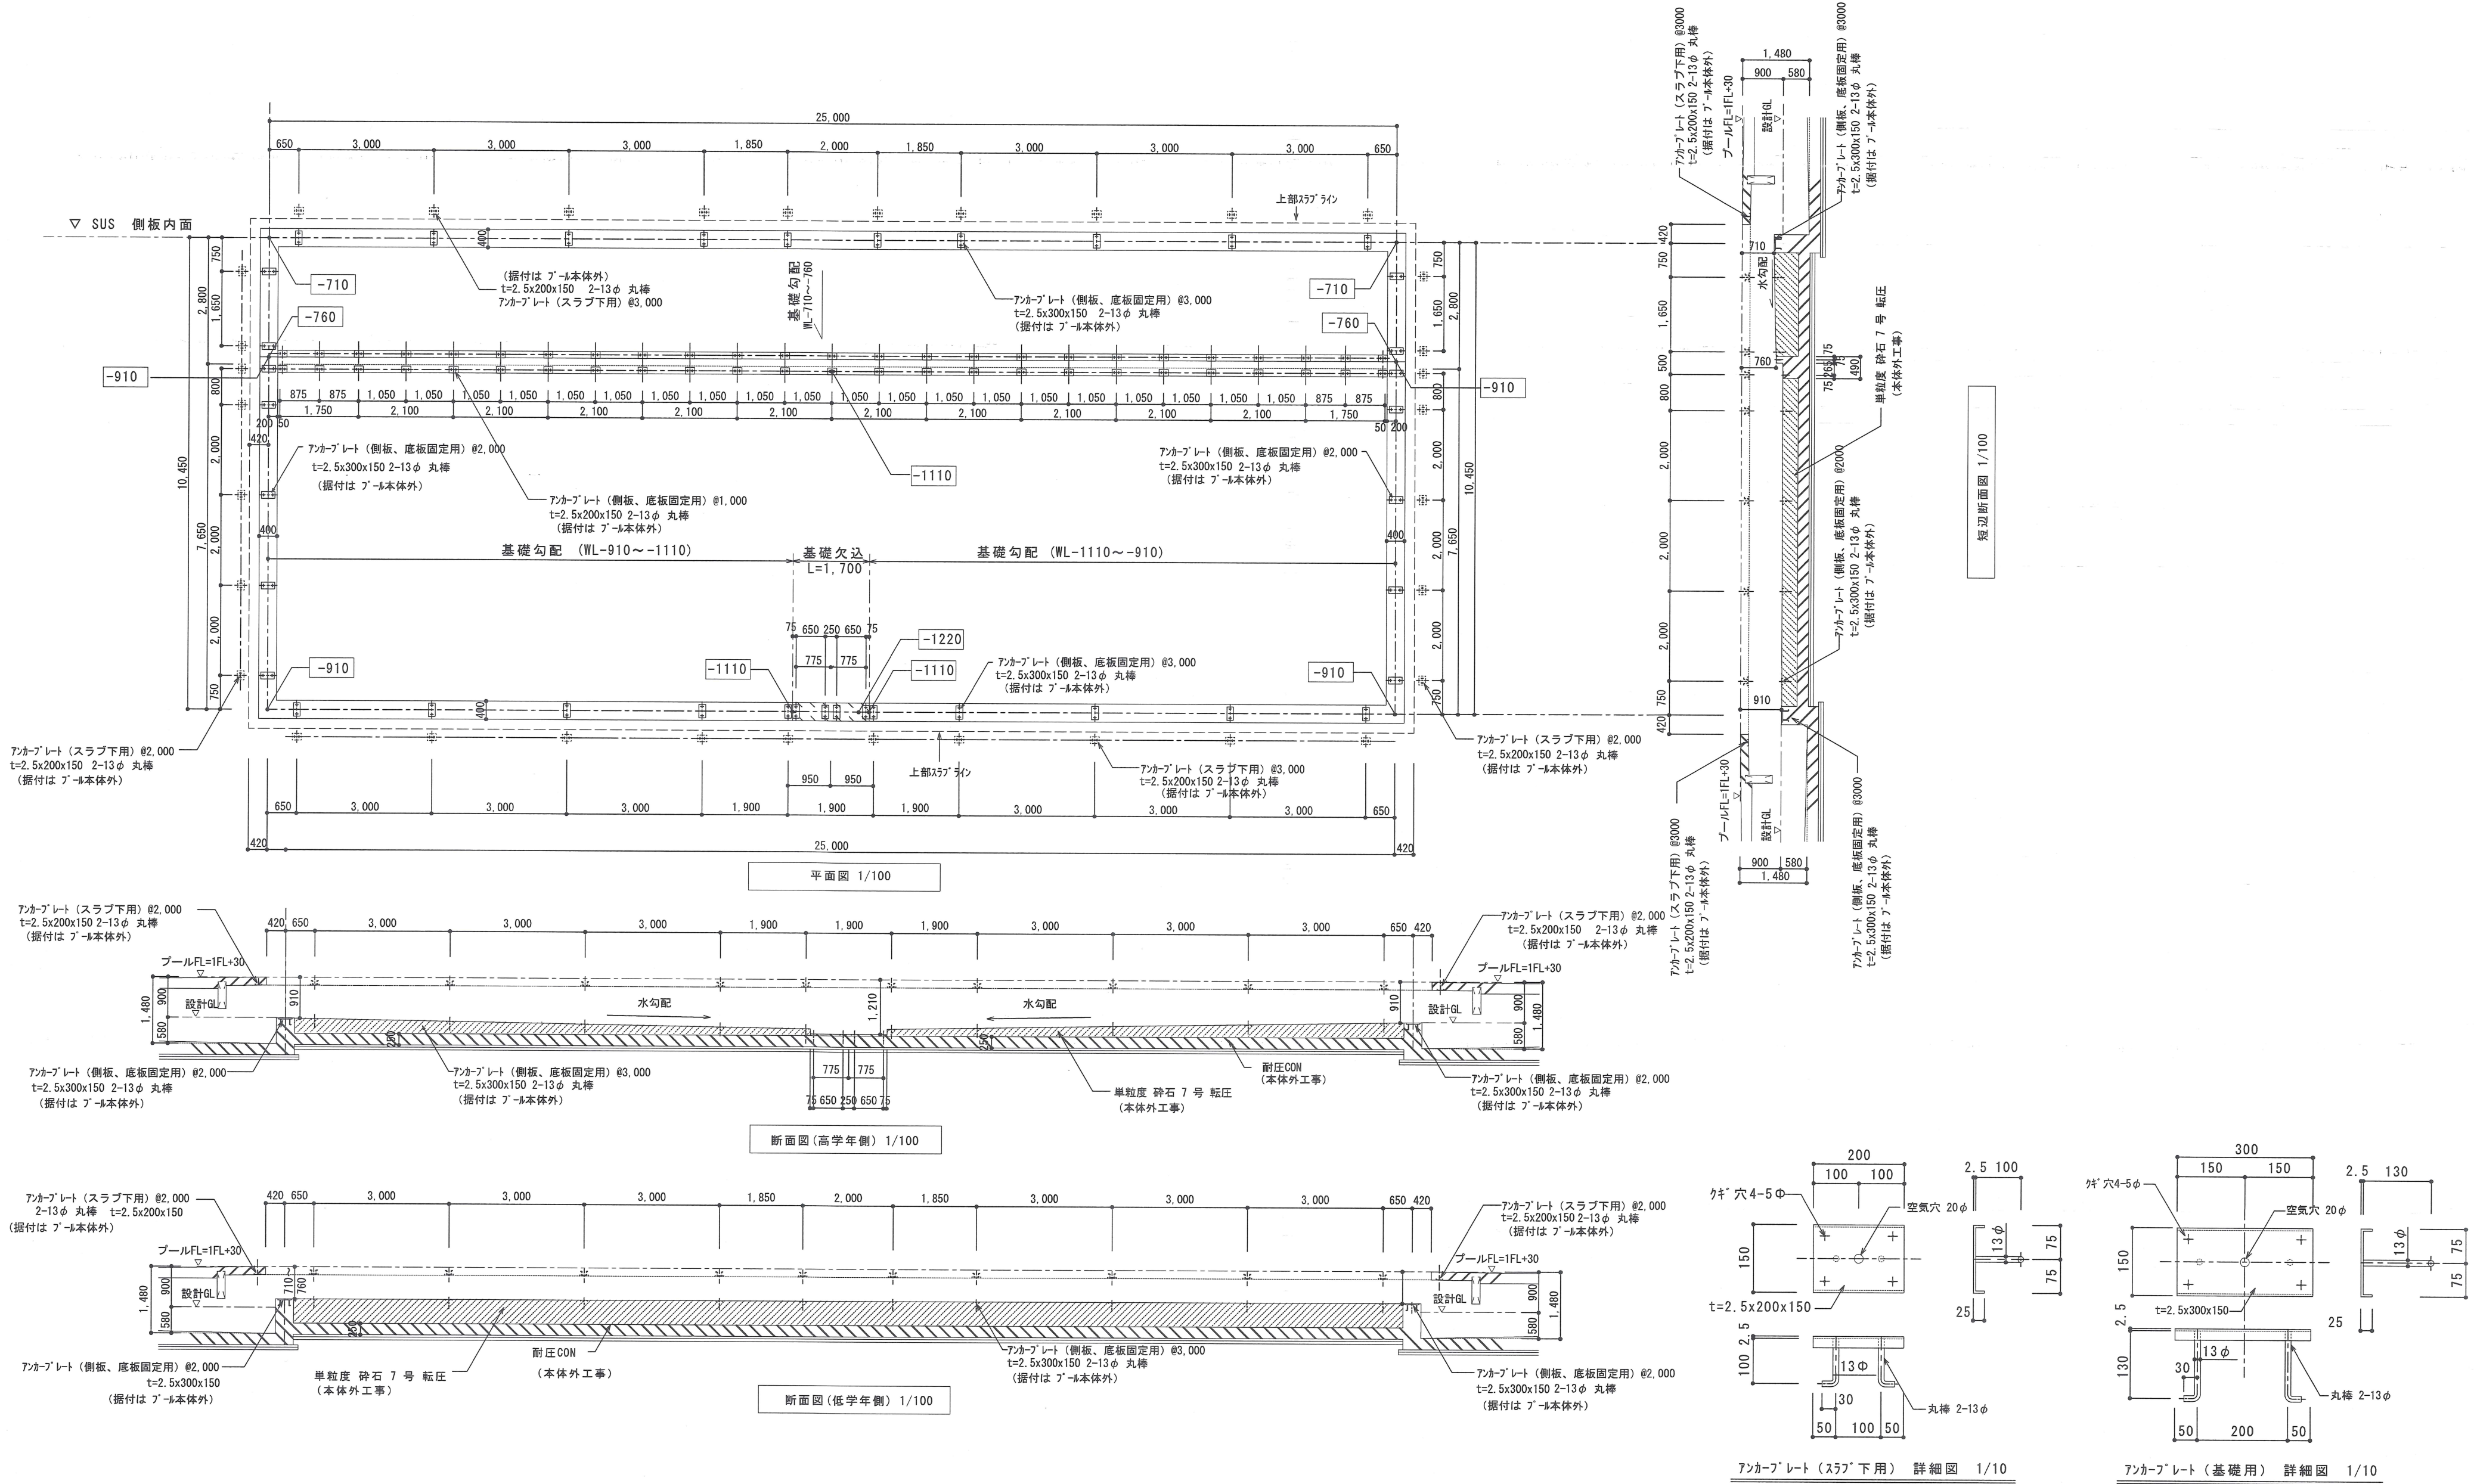


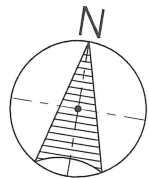

[設計GL] BM+20
[BM] マンホール天端


【凡例】	
⊗	雑排水樹
⊙	雑排水樹（最終）
⊠	雨水浸透樹
□	雨水樹（最終）

※校門横の桜は存置すること。
※設計図中に明記のない地中埋設物等が確認された場合、監督員と協議の上処理方法を決定する。
※本図に示す数量は設計数量で、施工にあっては現場計測し調整決定する。
※排水溝に溝蓋を設ける場合には、杖、車椅子等の使用者の通行に支障のない構造とすること。

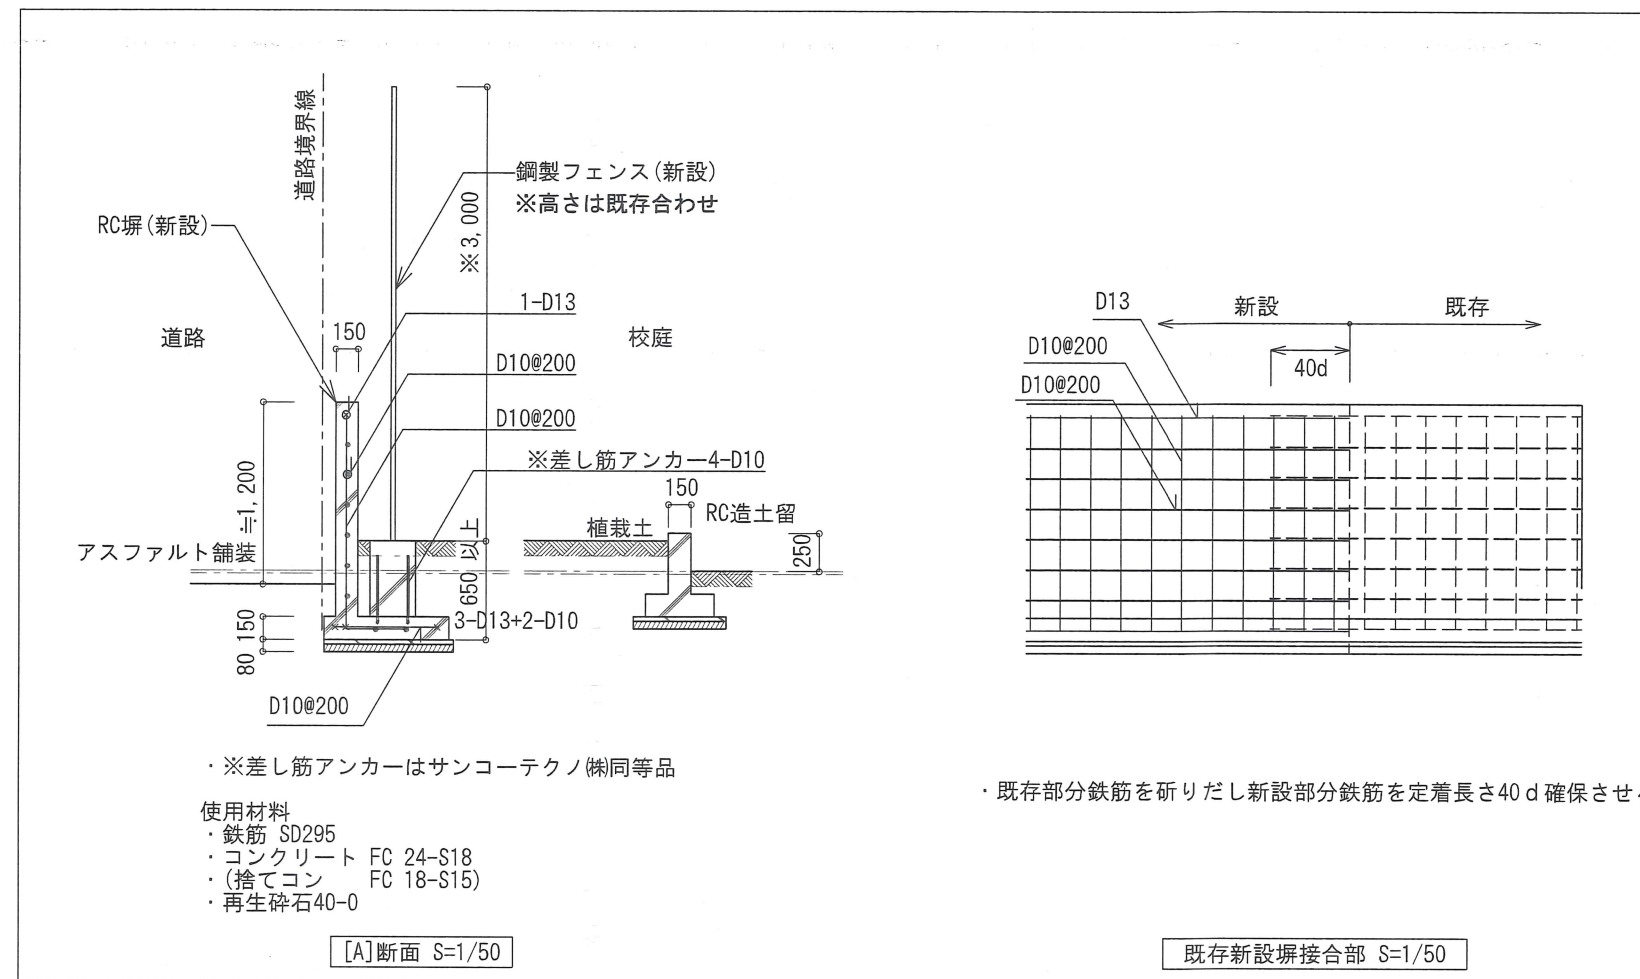

タイヤは解体時に取り外し、鉄棒、平行棒、雲梯、防球ネットは新設

[BM]マンホール天端

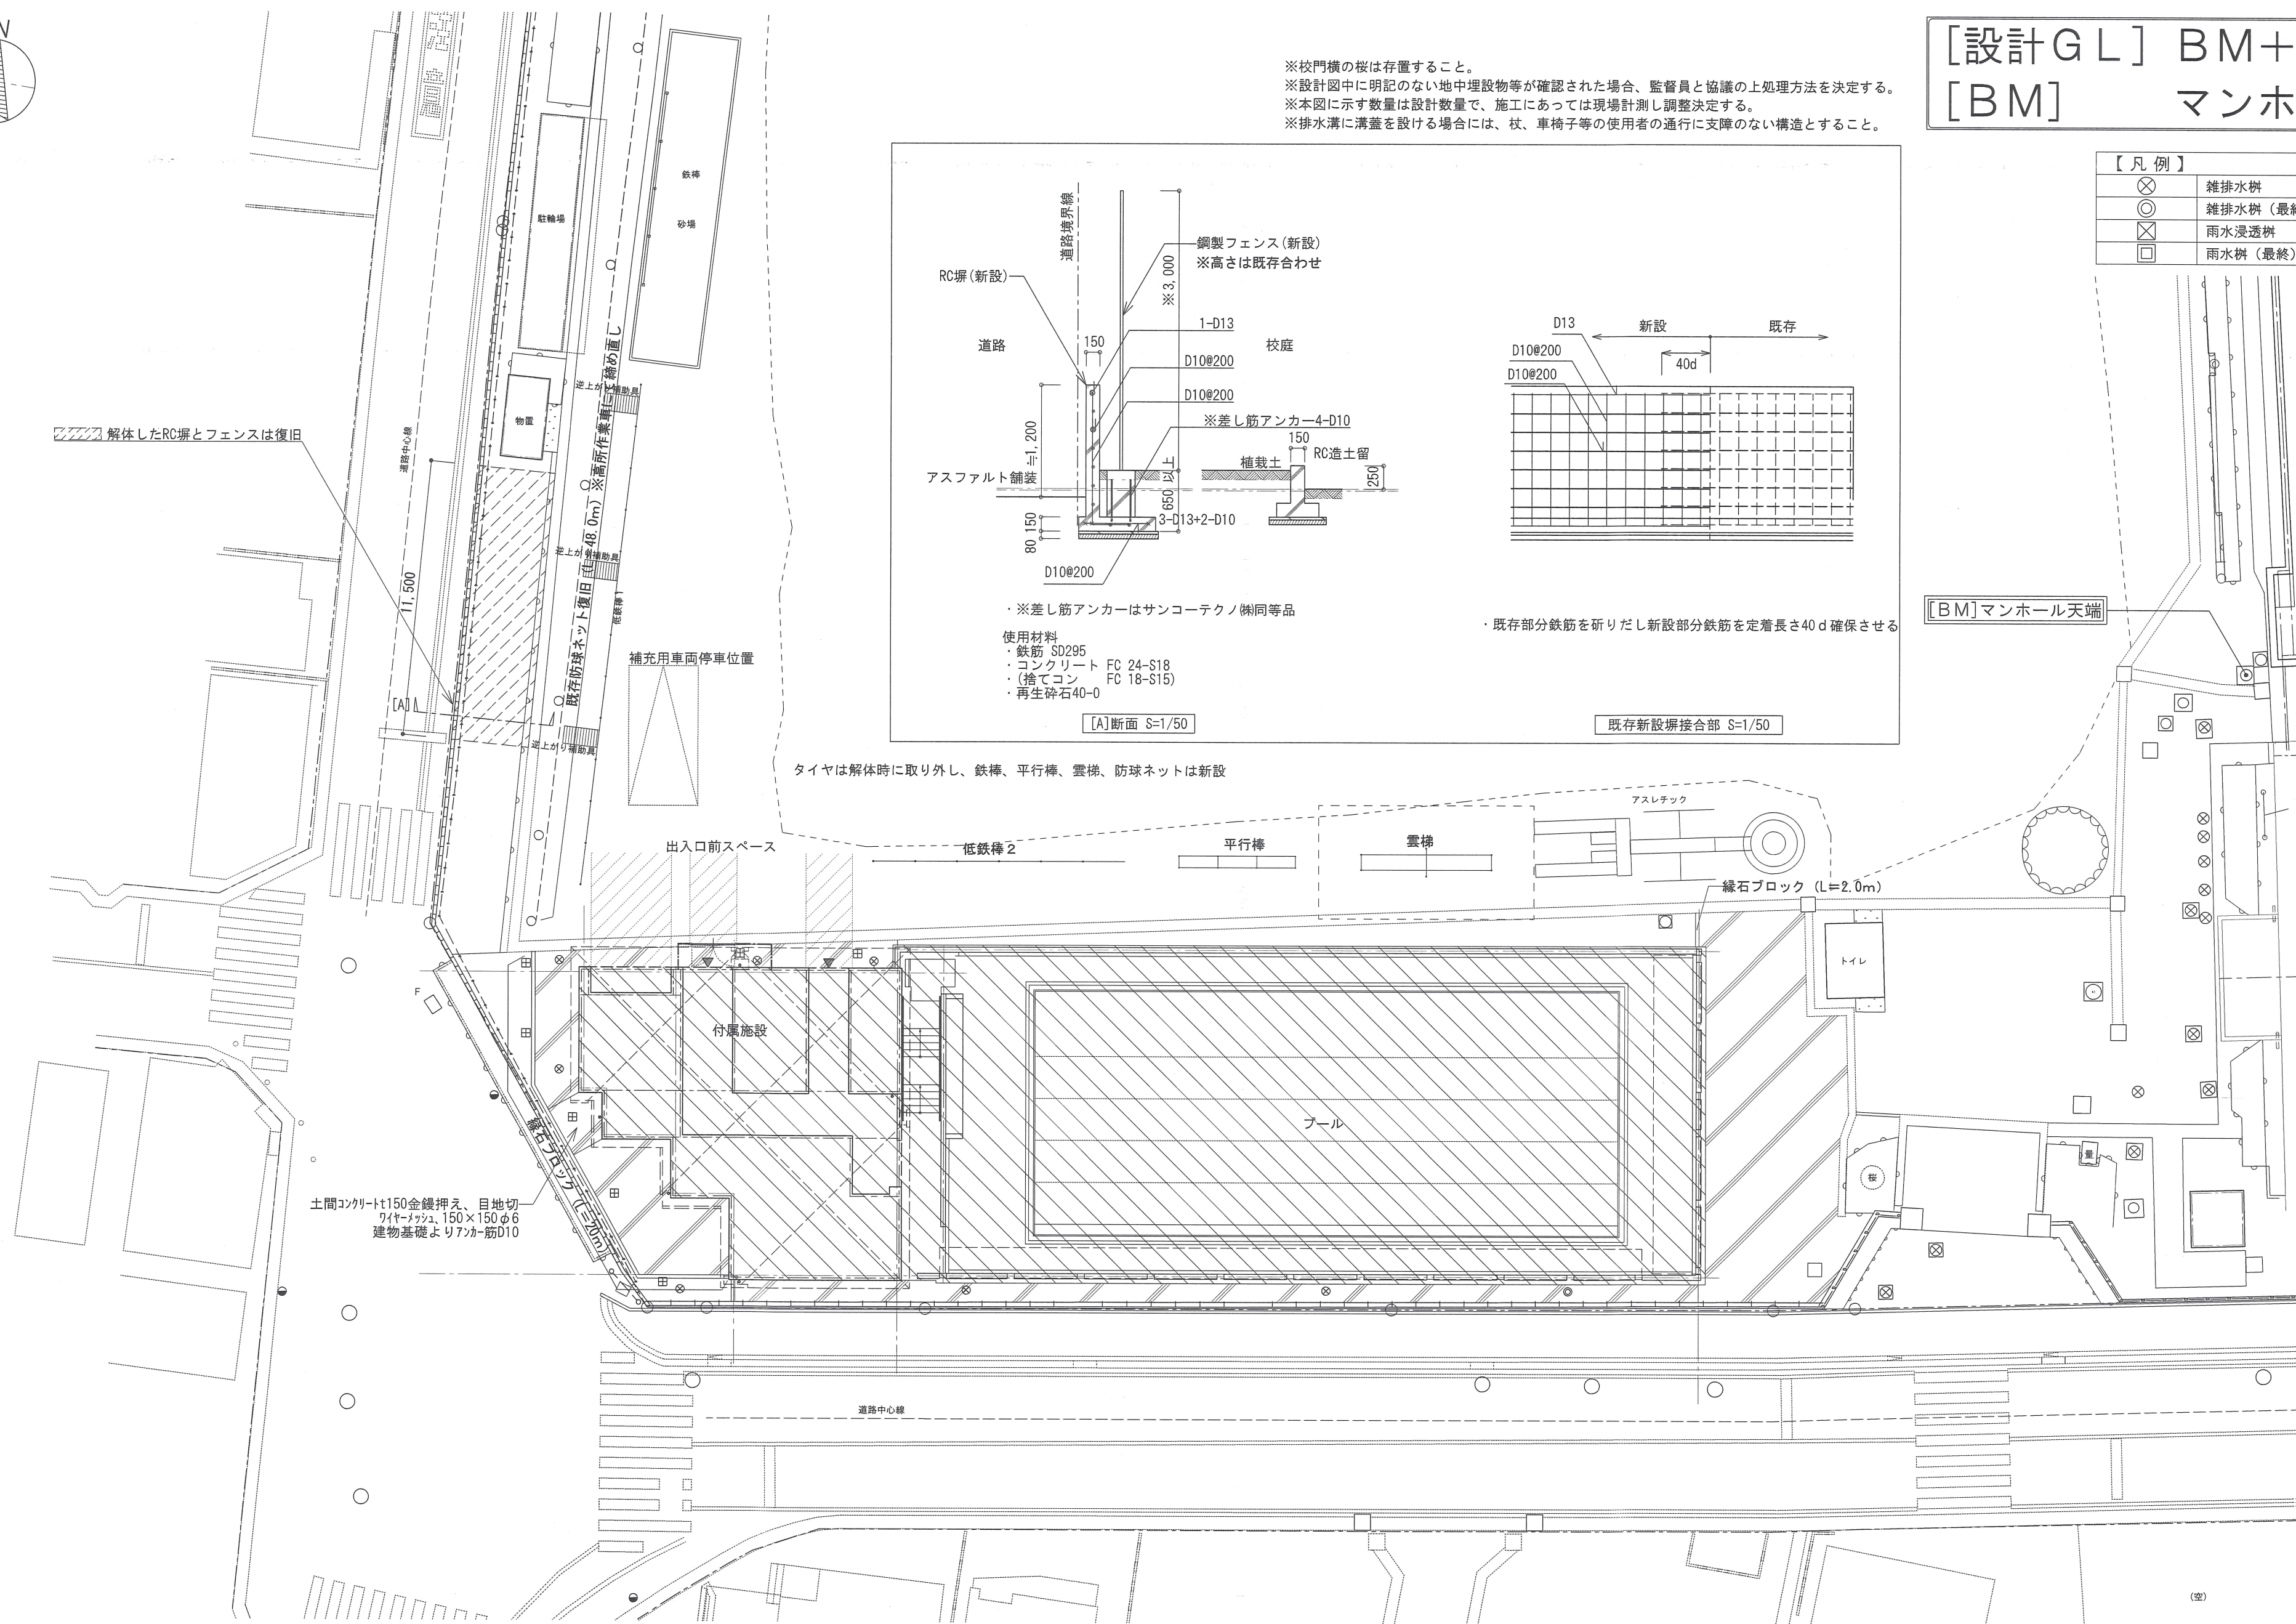

notes

【一級建築士 江口晃平 大臣登録 第371306号】 date '25.1.24

決
裁
印



株式会社 江総合計画事務所
埼玉県川口市上青木2-22-24 TEL048-266-8666
一級建築士事務所 埼玉県知事登録第(8)1730号
一級建築士 江口満志 大臣登録第149106号

project

芝小学校プール改築工事

title

外構計画図

scale

S=1/200 (A2)
(A3版:71%)

dr

n.o.

A-34