

1. 外部仕上表					
部位	仕上	部位	仕上	部位	仕上
屋 根	屋根仕上：シート防水t1.5(又はt2.0)、木質系セメント板t18、鋼製母屋	開 口 部	出入口:アルミ製+単板ガラス、鋼製+単板ガラス	シャワー・腰洗い槽	床:モルタル金ゴテ下地エポキシ樹脂(+アクリルウレタン樹脂)系塗床(プール防滑工法)
	(機械的固定方法 [DR-1969-1 (I)] ビュートトップ(タジマルーフィング)同等品以上)		窓 :アルミ製+単板ガラス		腰壁:コンクリート打放の上撥水材塗布
	ケラバ水切り：ガルバリウム鋼板t0.35加工				巾木:床材立上げ
	破風板：繊維混入セメントけい酸カルシウム押出成形板t18(塗装品) [NM-2098]				手摺:SUS製φ34(壁向けエンド)2段、HL
	(アウティ(ニチハ)同等品以上)				
	堅樋:カラーVP管φ75(頂部掃除口)、保護鋼管φ125・DP(フッ素)、H-1500				
	ルーフドレイン:シート防水用φ100 (鋳鉄製)				
軒 裏 ・ 外 部 天 井	軒天ボード：化粧繊維混入けい酸カルシウム板t14 [NM-2075]			プ ー ル	プール:SUS製(25m×10.45m、水深1.1m・0.75m)
	(ラフォーレティンバー(神島化学工業)同等品以上)				プールサイド:コンクリート下地均しモルタルの上
外 壁	ALC部： ヘーベルライト(旭化成)t50同等品以上 フッ素樹脂系サンドセラミック調装飾仕上塗材同等				防滑性ビニル床シートt=2.9(遮熱・赤外線反射タイプ)
	RC部 : コンクリート打放の上撥水材塗布				溝:ウレタン塗膜防水(W150)、一部樹脂製グレーチング(W200)
					手洗洗眼台:RC補修下地モザイクタイル張
出 入 口 1, 2	梯子受：SUS製				日除け:アルミ押出型材
	床:モルタル金ゴテの上、無機質系塗床(防滑工法)				フェンス(校庭側):スチールメッシュフェンス(H1500)
	出入口1(管理門扉):スチールメッシュ門扉(H1800)				タオル掛け：SUS製
	柵(管理フェンス):スチールメッシュフェンス(H1800)				
	下足棚(BD-7TN、転倒防止金具共)×4台				


2. 内 部 仕 上 表							
※本計画に火気使用室無し							
階	室名	内装制限	床	巾木	壁	天井	廻縁
1	出 入 口 1 階 段		防滑性ビニル床シート t2.9	床材立上げ(H100)	外壁同様	LGS下地	—
			モルタル下地	下地補修		石膏ボード t9.5	
			階段部は段鼻ノンスリップ			けい酸カルシウム板 t6、底目地	
						EP塗装	
1	出 入 口 2 階 段		防滑性ビニル床シート t2.9	床材立上げ(H100)	外壁同様	LGS下地	—
			モルタル下地	下地補修		石膏ボード t9.5	
			階段部は段鼻ノンスリップ			けい酸カルシウム板 t6、底目地	
						EP塗装	
1	更 衣 室 (A, B)		防滑性ビニル床シート t2.9	SUS巾木 H=60	LGS下地	LGS下地	塩ビ製
			モルタル下地		シーリング石膏ボード t9.5	石膏ボード t9.5	
					けい酸カルシウム板 t6	けい酸カルシウム板 t6、底目地	
					EP塗装	EP塗装	
1	通 路		防滑性ビニル床シート t2.9	床材立上げ(H100)	外壁同様	LGS下地	—
			モルタル下地	下地補修		石膏ボード t9.5	
						けい酸カルシウム板 t6、底目地	
						EP塗装	
1	ト イ レ (A, B)		防滑性ビニル床シート t2.9	SUS巾木 H=60	LGS下地	LGS下地	塩ビ製
			モルタル下地		シーリング石膏ボード t9.5	石膏ボード t9.5	
					けい酸カルシウム板 t6	けい酸カルシウム板 t6、底目地	
					EP塗装	EP塗装	
1	プ ー ル 用 倉 庫		防滑性ビニル床シート t2.9	床材立上げ(H100)	LGS下地	LGS下地	塩ビ製
			モルタル下地	下地補修	シーリング石膏ボード t9.5	石膏ボード t9.5	
					けい酸カルシウム板 t6	けい酸カルシウム板 t6、底目地	
					EP塗装	EP塗装	
1	体 育 倉 庫		自閉樹脂製塗膜防水(B-1)	床材立上げ	LGS下地	LGS下地	塩ビ製
				下地補修	けい酸カルシウム板 t6	石膏ボード t9.5	
					EP塗装	けい酸カルシウム板 t6、底目地	
					【コンクリート巾木部】複層塗材E	EP塗装	
1	機 械 室		自閉樹脂製塗膜防水(B-1)	床材立上げ(目地分け)	LGS下地	LGS下地	塩ビ製
				下地補修	けい酸カルシウム板 t6	石膏ボード t9.5	
					EP塗装	けい酸カルシウム板 t6、底目地	
					【コンクリート巾木部】複層塗材E	EP塗装	

3. 共通事項		
・付属物のうち、床点検口、消火器ボックス等は平面図等による。	不燃材認定番号	(内装材について)
・付属物のうち、カーテンレール、天井点検口などは天井伏図による。	けい酸カルシウム板 t6 不燃 [NM-8578]	○内装仕上材及び家具等の造作材料は、すべてシックハウス規制対象外材料及びF☆☆☆☆の建材を使用する
・寸法の記載のないシーリングは10×10とする。		○天井裏等への措置、下地材及び接着剤についても、すべてシックハウス規制対象外材料及びF☆☆☆☆の建材を使用する
・消火器本体(1台)、カーテン(更衣室)は備品とする。		○法第28条の2第1項第一号、第二号の規定に基づき、建築材料に石棉等を添加されたものを一切使用しない(告示第1172号)
・内部および外部コンクリートの出隅部は面木を入れるとする。		○建築材料にクロロビリホスを添加したものは一切使用しない

notes		【一級建築士 江口晃平 大臣登録 第371306号】 date '25.3.5	
		project	芝小学校プール改築工事
		scale	S=N.S (A3版:71%)
		title	仕 上 表
			n o. A-12


決
裁
印



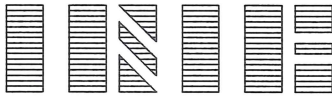


株式会社 IRIE 江総合計画事務所
埼玉県川口市上青木2-22-24 TEL048-266-8666
一級建築士事務所 埼玉県知事登録第(8)1730号
一級建築士 江口満志 大臣登録第149106号

凡例			
	釜場：500×500×500		FL (GL+900) からのスラブ天端レベルを示す
	上部：通気管100φ (VP管) 下部：通水管100φ (VP管半割)		スラブ天端はFL-1850 (GL-950) を示す
	人通口500φ 下部SUS製タラップ2段		埋戻し範囲を示す
	通気孔150φ SUS製スリムフード (防虫網)		
	上部床点検口 (防水・防臭型) 600×600 (鍵付) SUS製タラップ22φ打込み W=400 @350 4段		

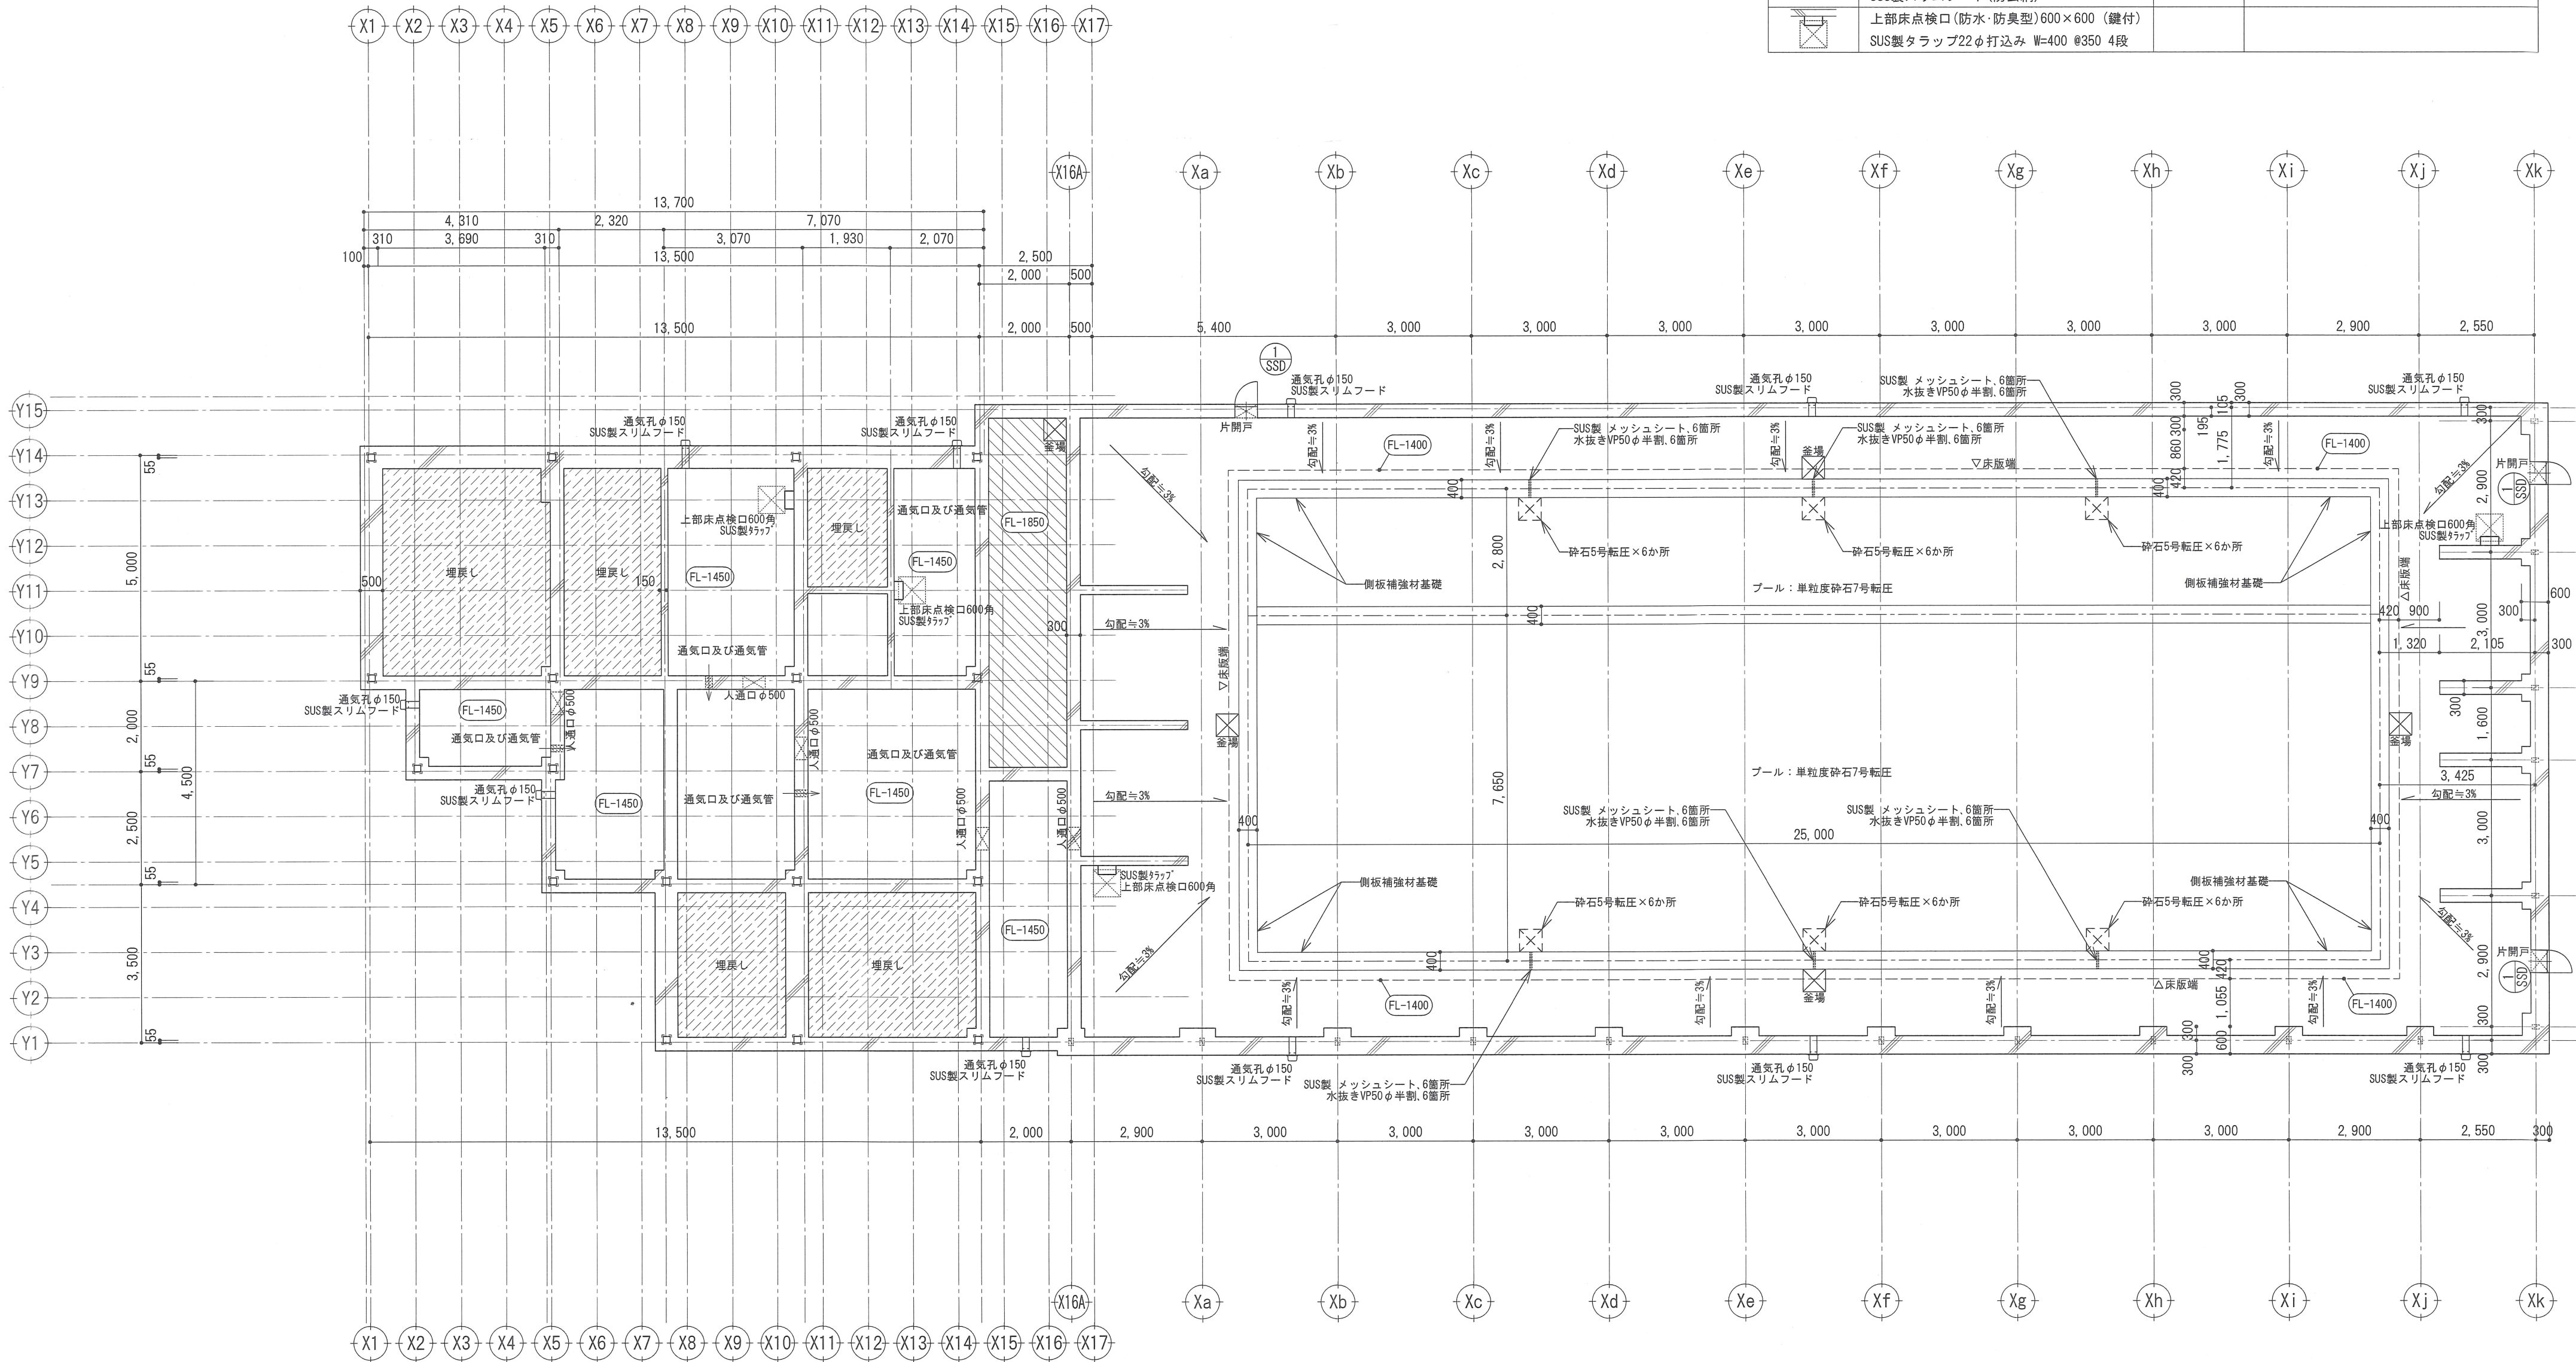

notes	

決
裁
印

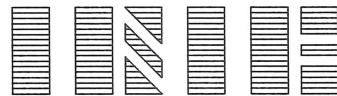

株式会社 IRIE 江総合計画事務所
埼玉県川口市上青木2-22-24 TEL048-266-8666
一級建築士事務所 埼玉県知事登録第(8)1730号
一級建築士 江口満志 大臣登録第149106号

project	芝小学校プール改築工事	scale	dr
title	ピット平面図	S=1/100 (A2) (A3版:71%)	n.o.
			A-13