



新郷東部公園園路改修工事

令和 7 年度
川口市 公園課


図面番号	図 面 名 称	内 容	縮 尺 (A2)	備 考
	表紙			
01	案内図・図面リスト		-	
02	全体計画平面図		1/800	
03	現況平面図		1/800	
04	撤去平面図		1/700	
05	撤去平面図 (拡大-1)		1/500	
06	撤去平面図 (拡大-2)		1/500	
07	計画高平面図		1/700	
08	計画高平面図 (拡大-1)		1/500	
09	計画高平面図 (拡大-2)		1/500	
10	割付・寸法平面図		1/700	
11	割付・寸法平面図 (拡大-1)		1/500	
12	割付・寸法平面図 (拡大-2)		1/500	
13	舗装・縁石平面図		1/700	
14	舗装・縁石平面図 (拡大-1)		1/500	
15	舗装・縁石平面図 (拡大-2)		1/500	
16	縦断図-1		1/100	
17	縦断図-2		1/100	
18	縦断図-3		1/100	
19	横断図-1		1/100	
20	横断図-2		1/100	
21	横断図-3		1/100	
22	横断図-4		1/100	
23	横断図-5		1/100	
24	横断図-6		1/100	
25	横断図-7		1/100	
26	撤去詳細図		1/10	
27	施設詳細図		1/10	
			1/10	

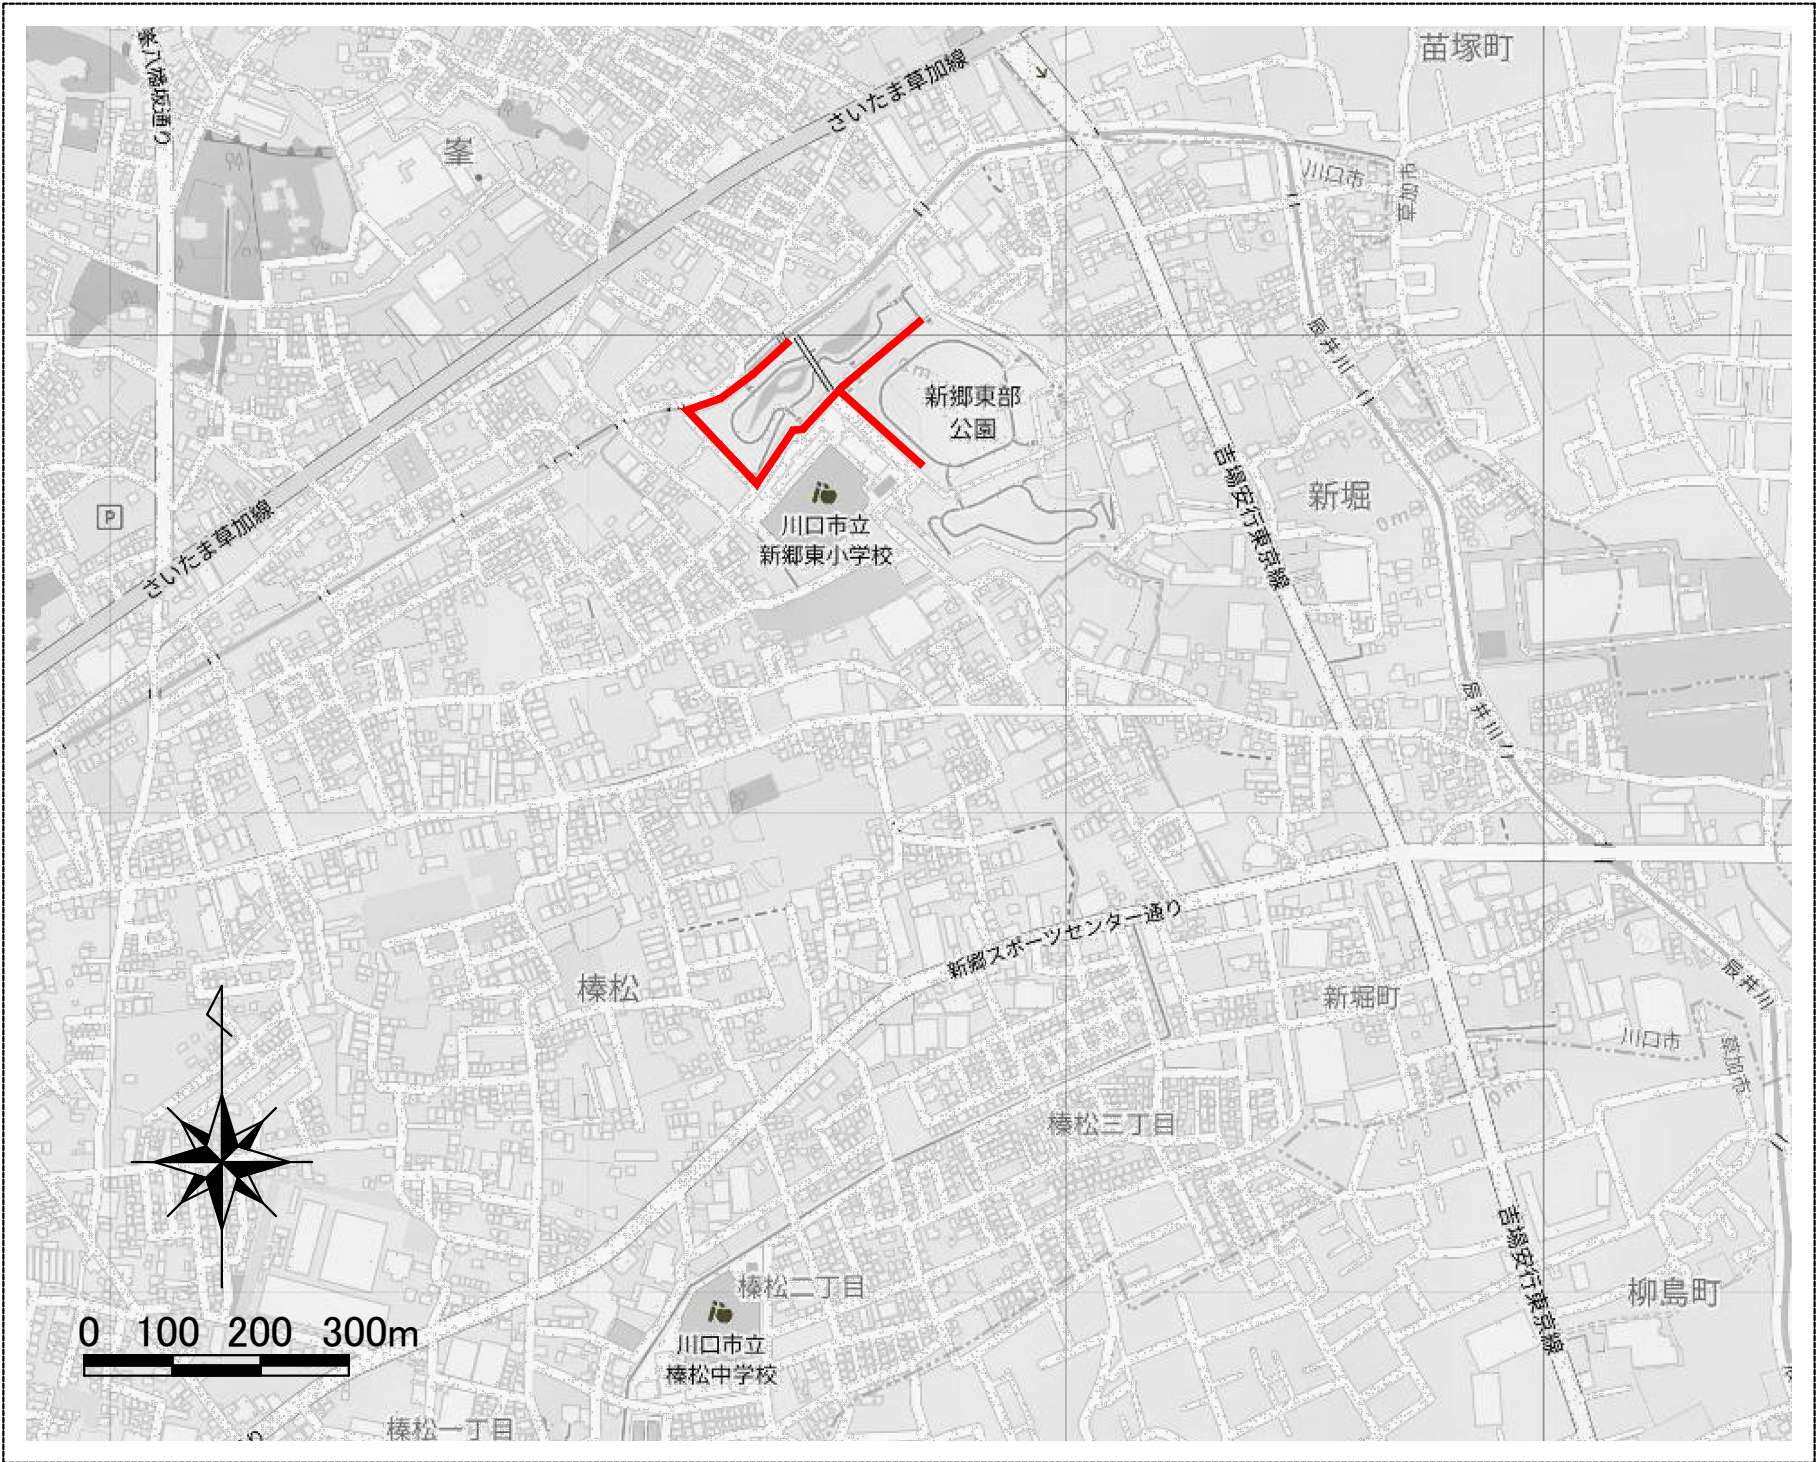

案内図


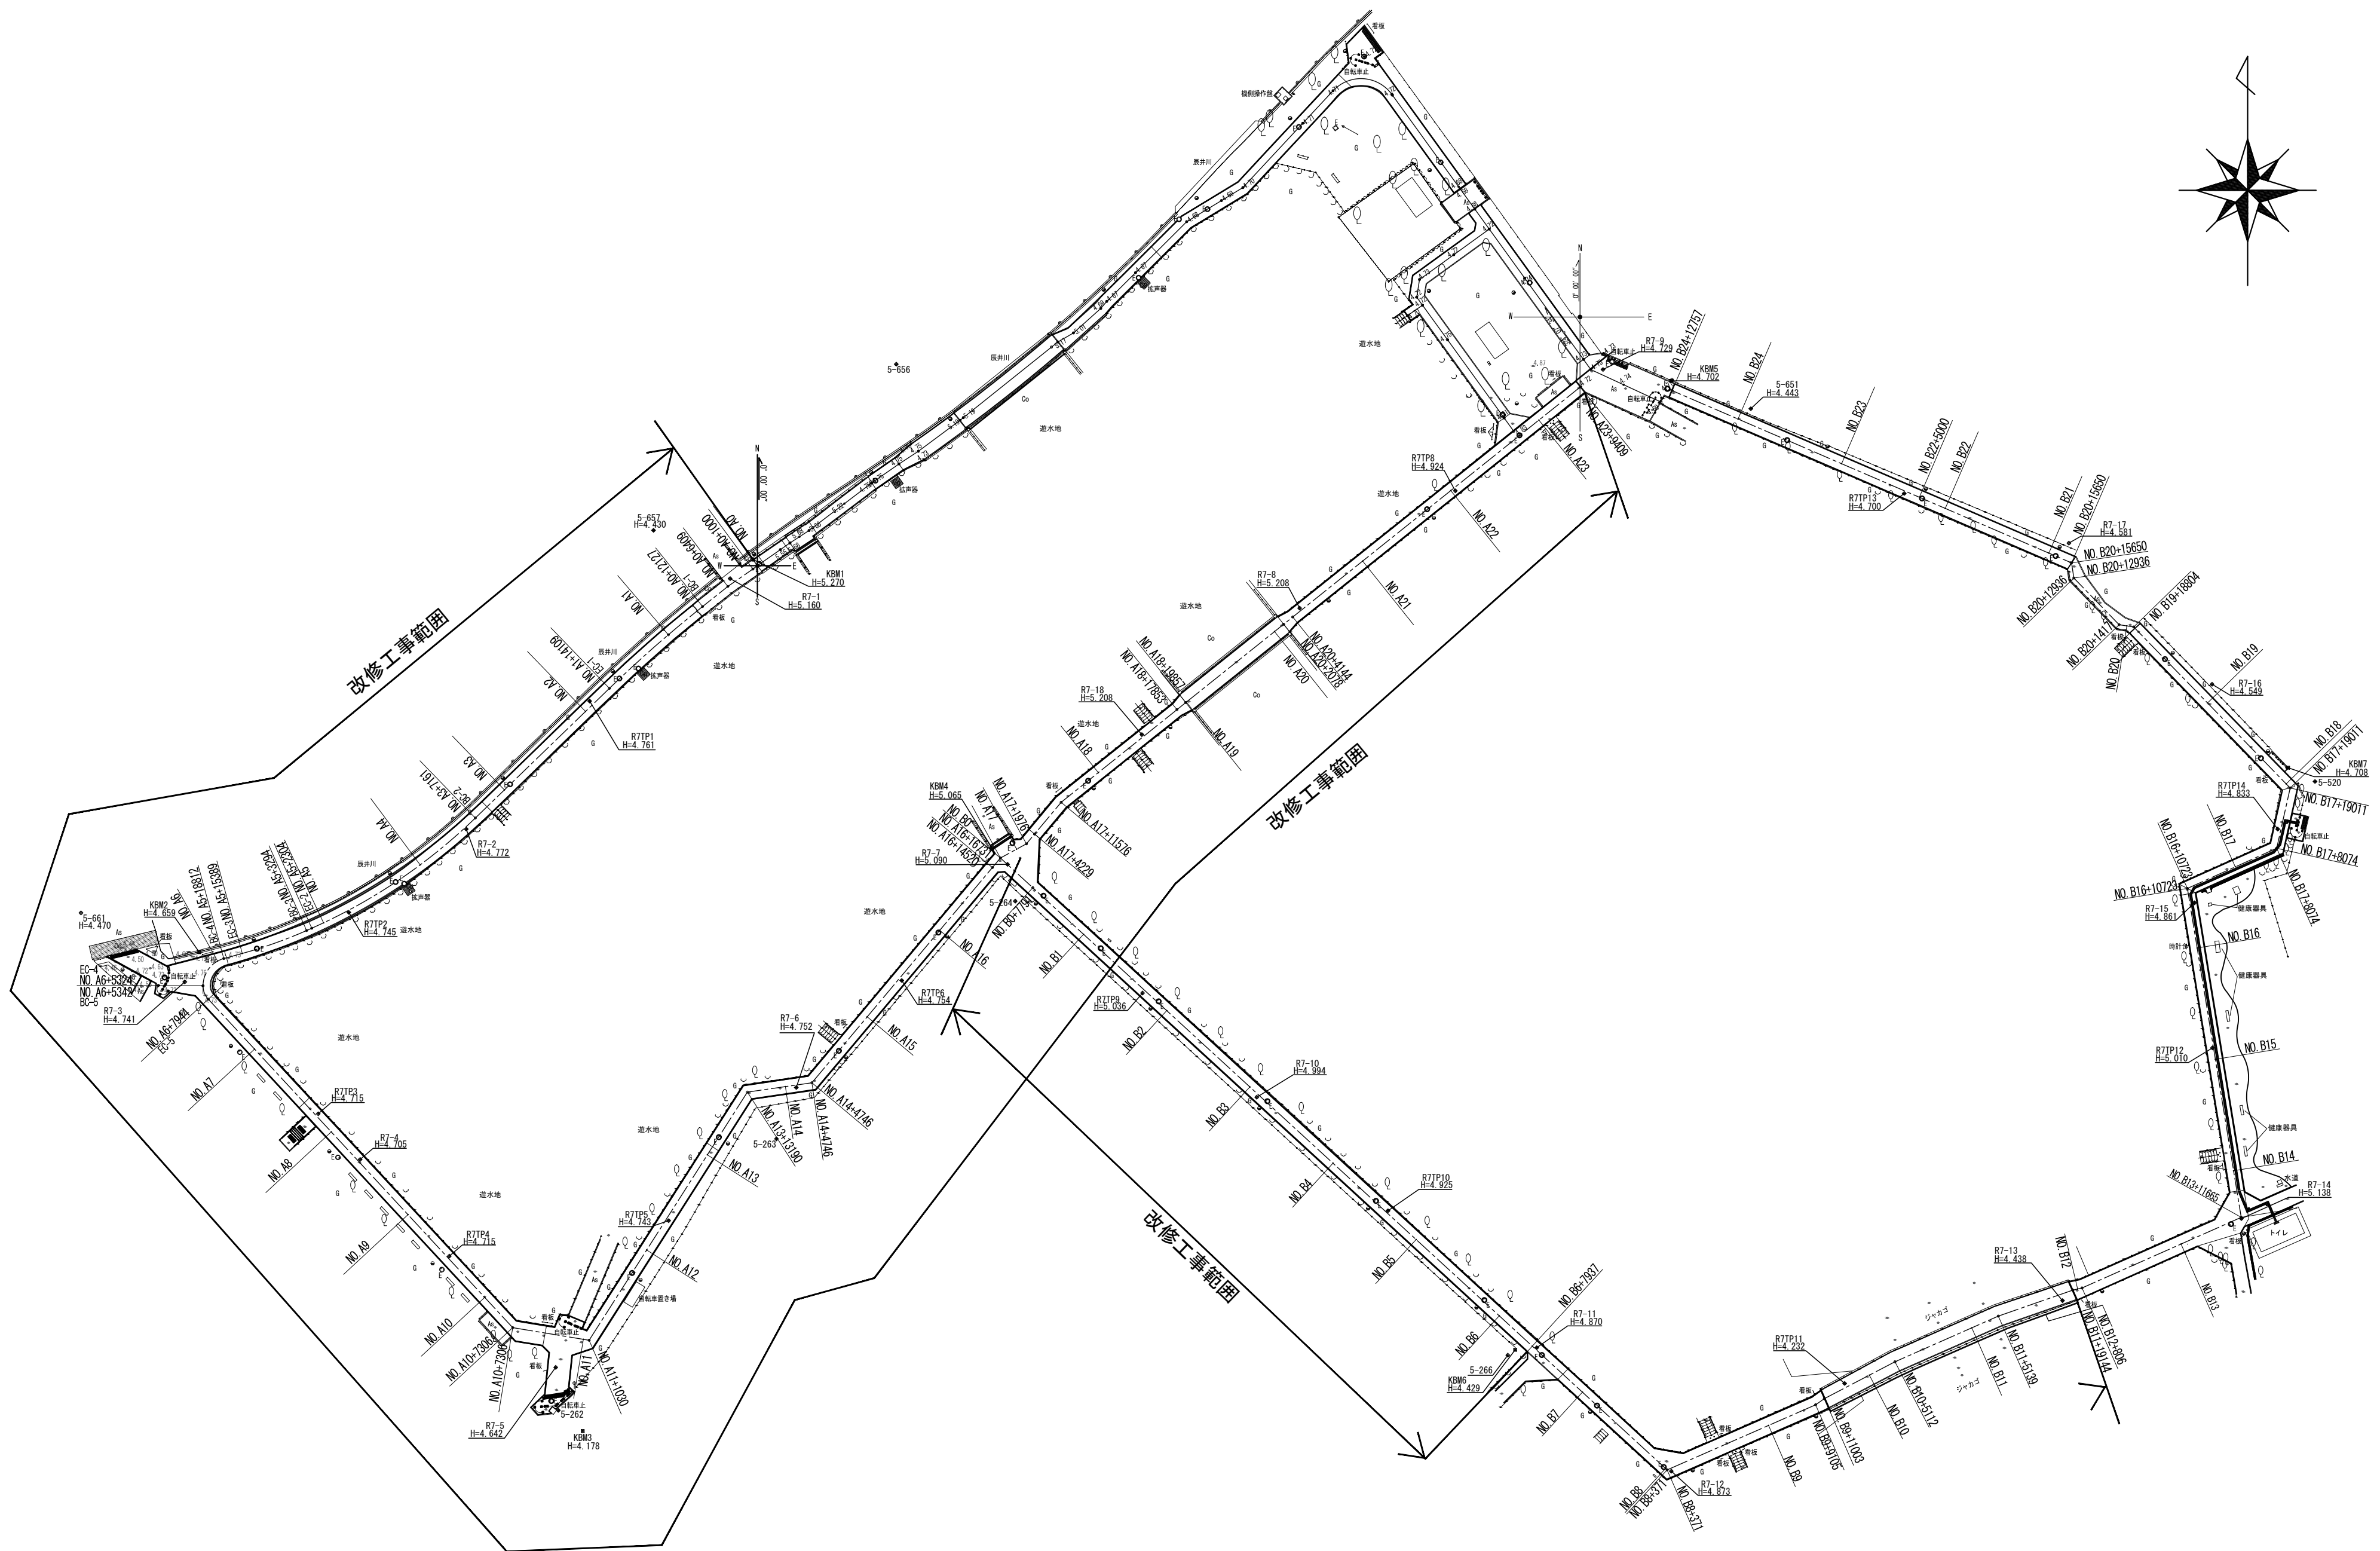



No. 02/27 川口市 建設部公園課	工事名	令和 7 年度 新郷東部公園園路改修工事	
	図面名	全体計画平面図	
		令和 7 年 9 月	S = 1 : 800 (A2)


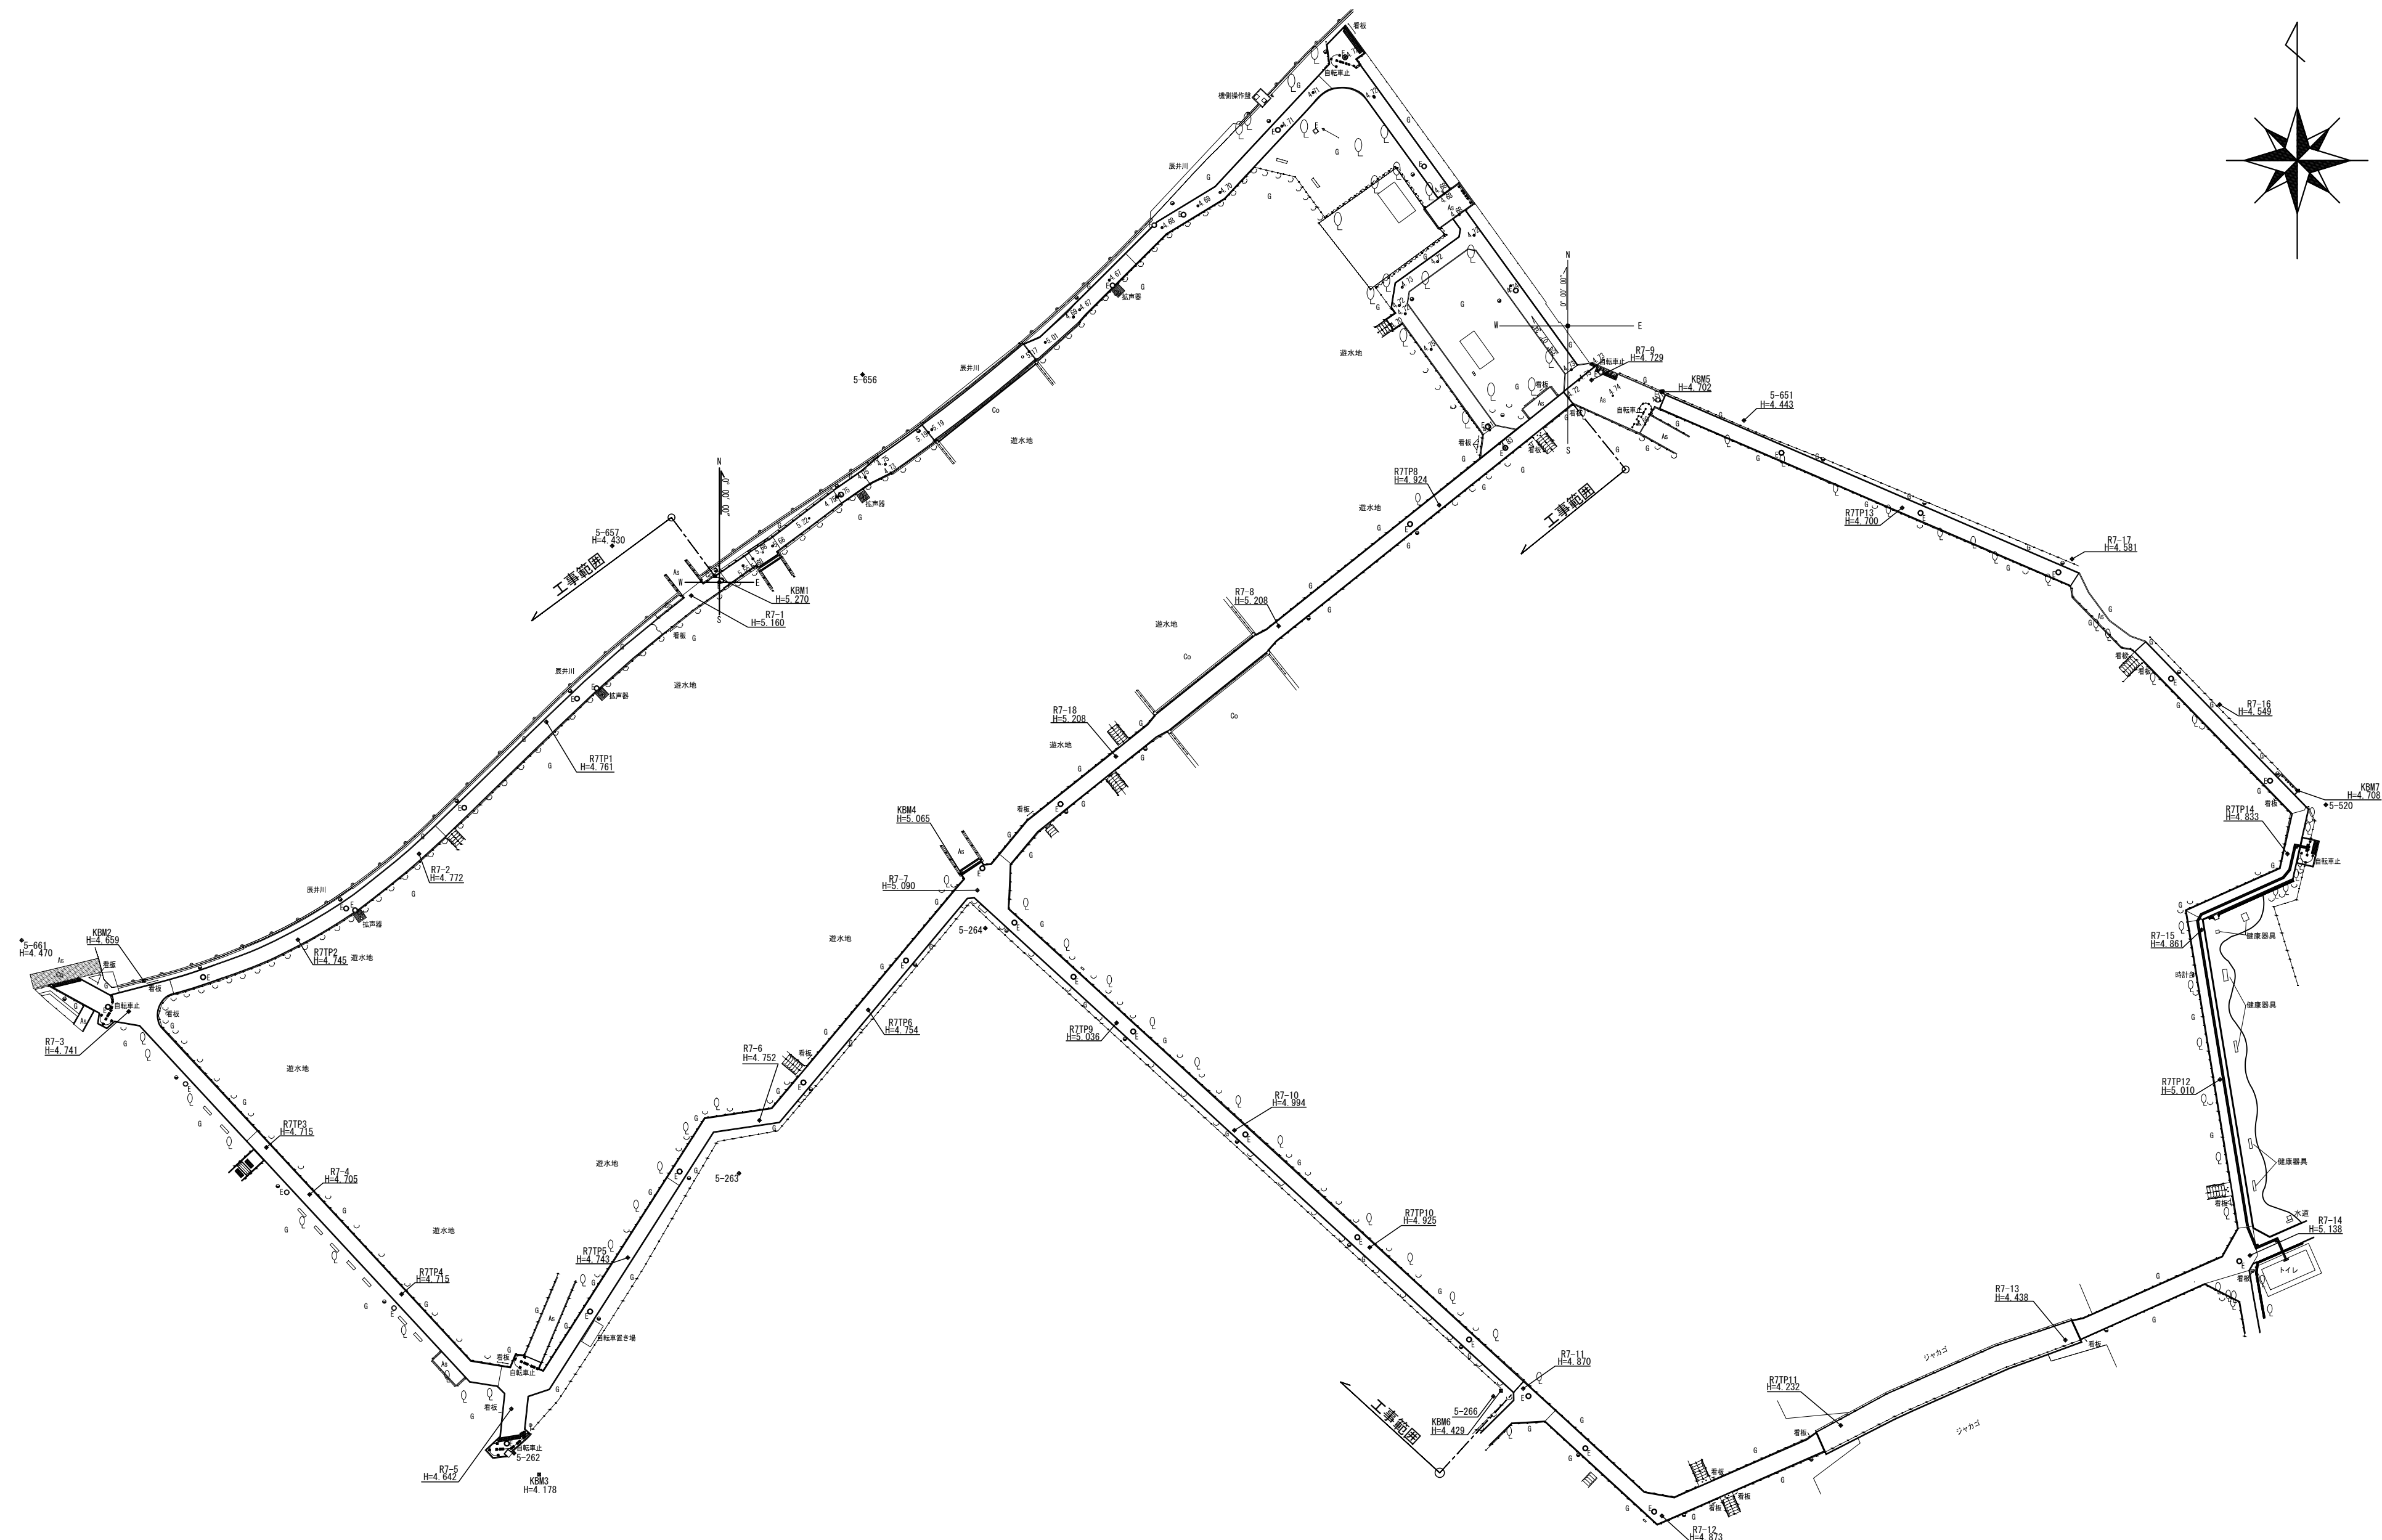


No. 03/27 川口市 建設部公園課	工事名	令和 7 年度 新郷東部公園園路改修工事	
	図面名	現況平面図	
		令和 7 年 9 月	S = 1 : 800 (A2)

撤去工凡例表

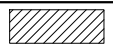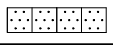記 号	名 称	規格・形状	数 量	単 位	備 考
	ゴムチップ舗装撤去	ゴムチップt10	1678.76	m ²	
	視覚障害者誘導ブロック撤去	□300×t60	7.41	m ²	
	地先境界緑石 撤去	□120×600	1138.77	m	
	舗装版切断		3.00	m	

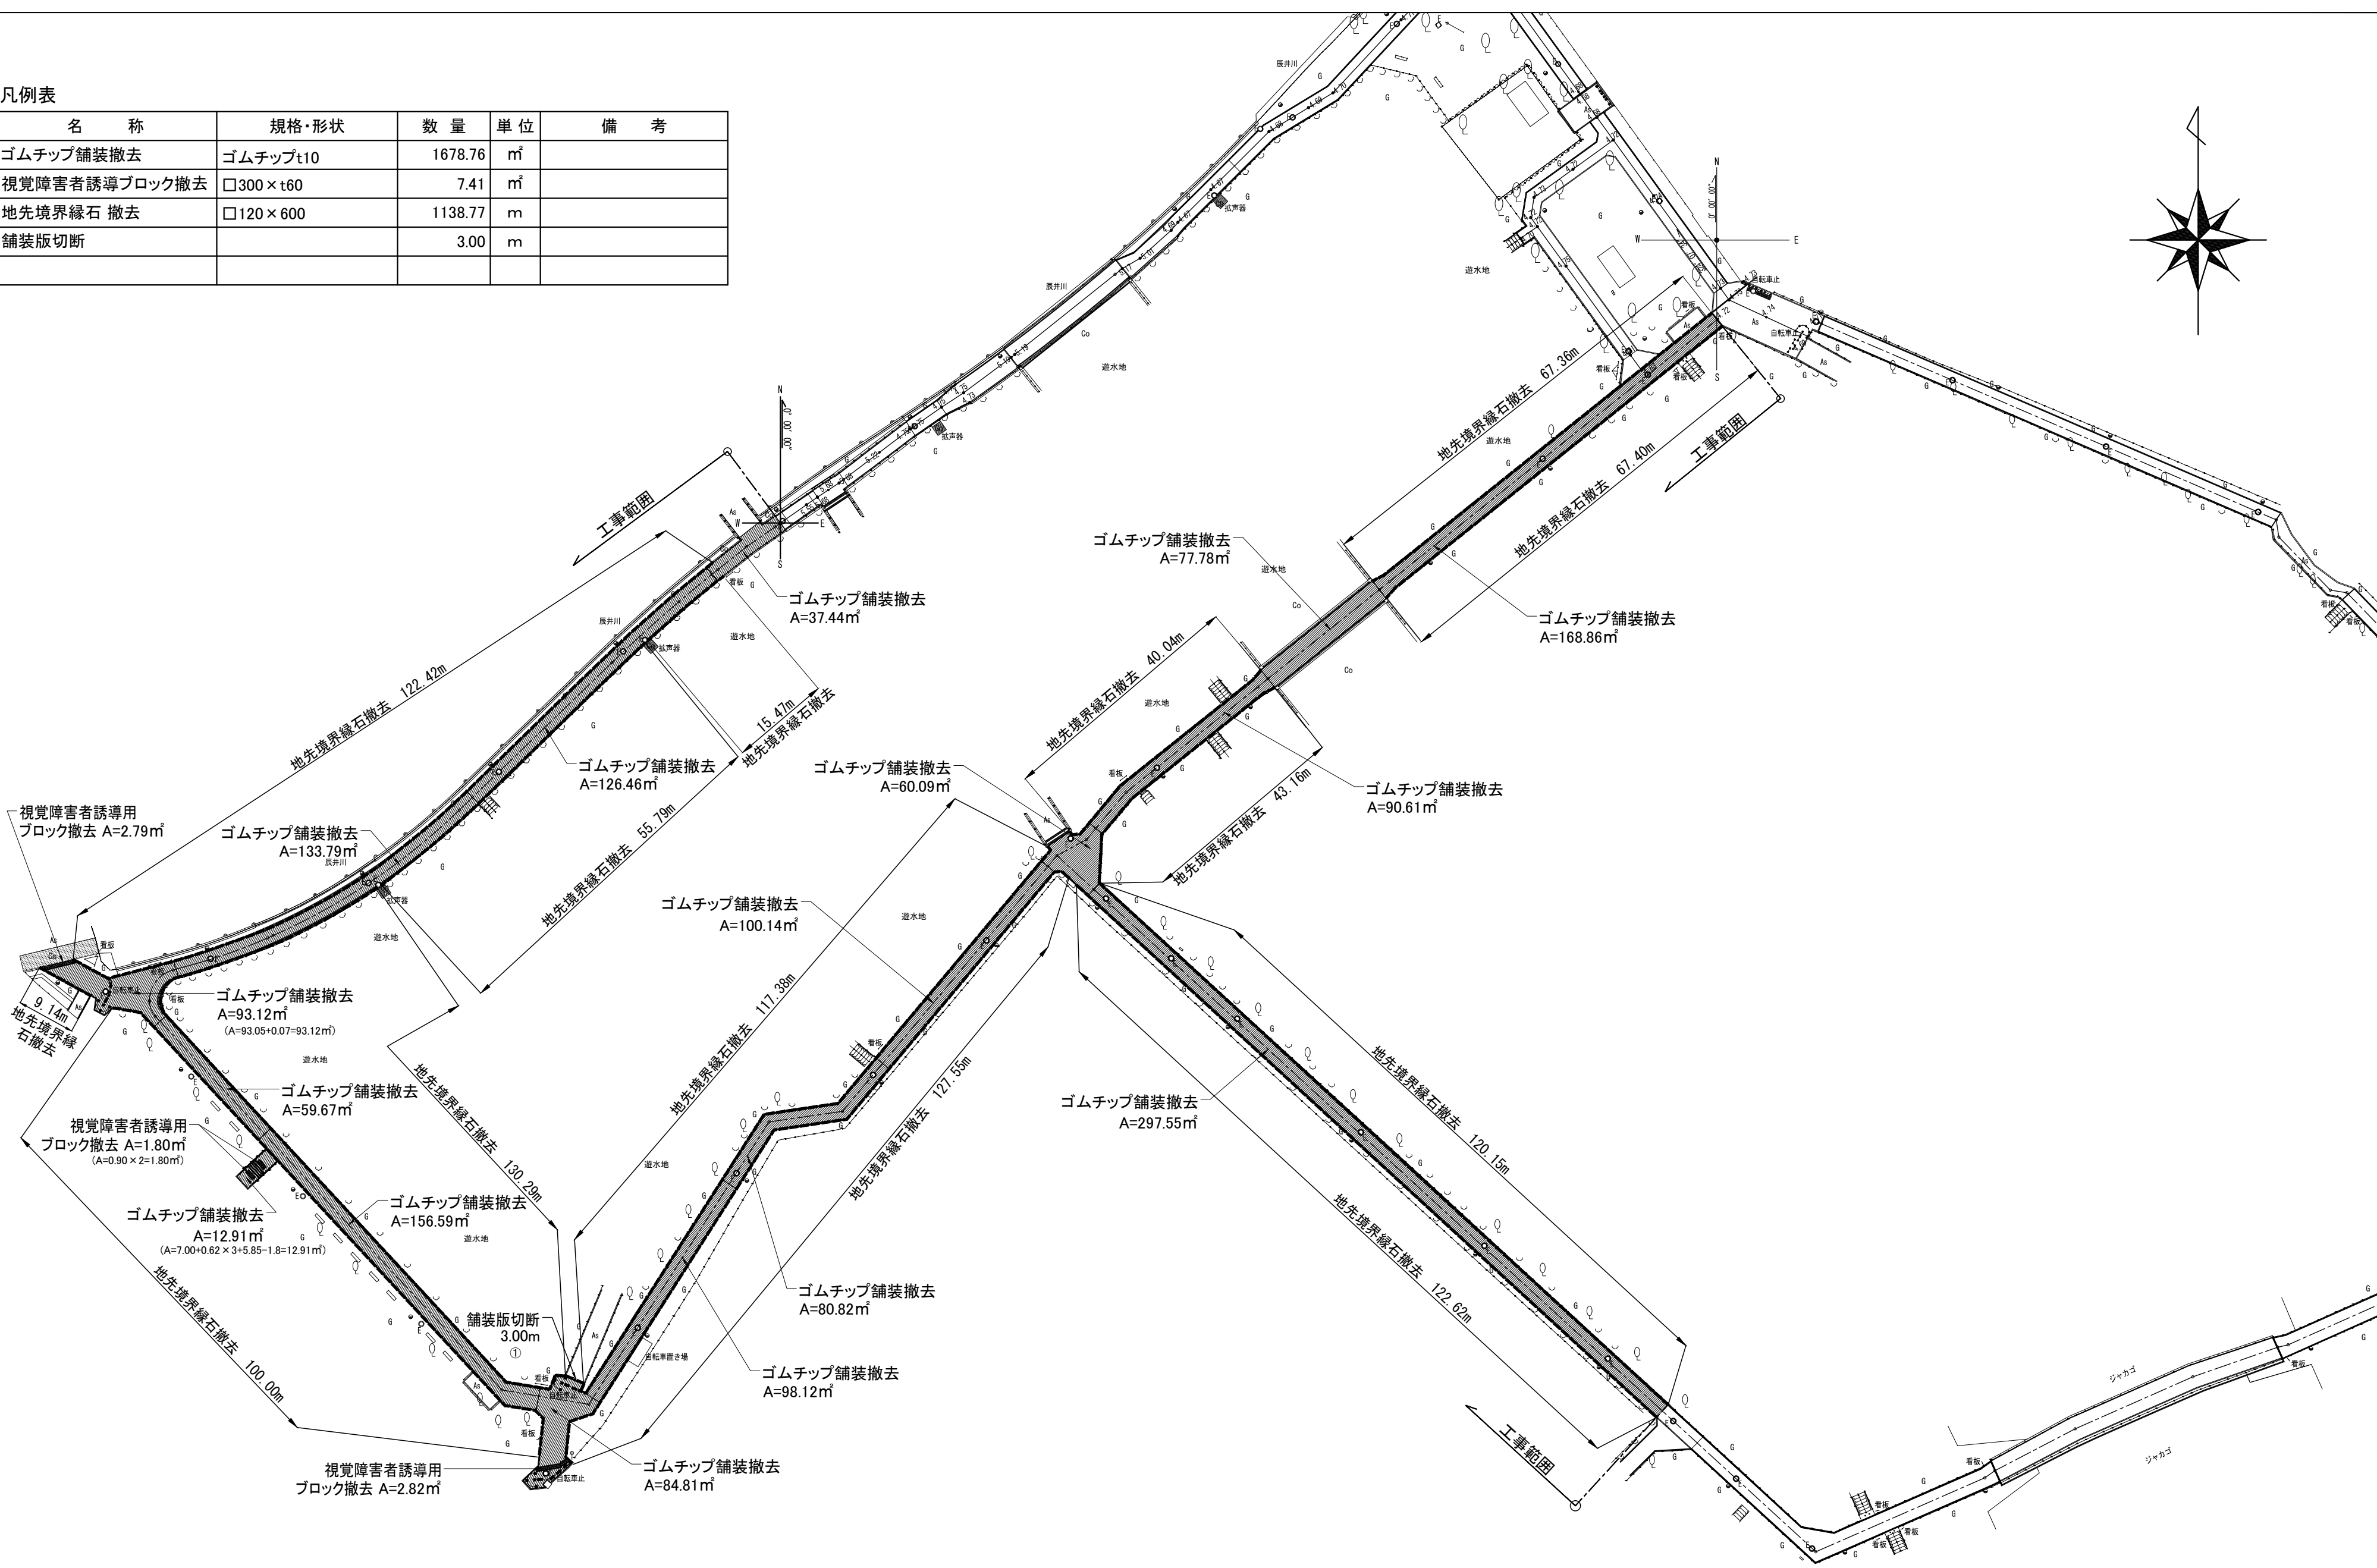


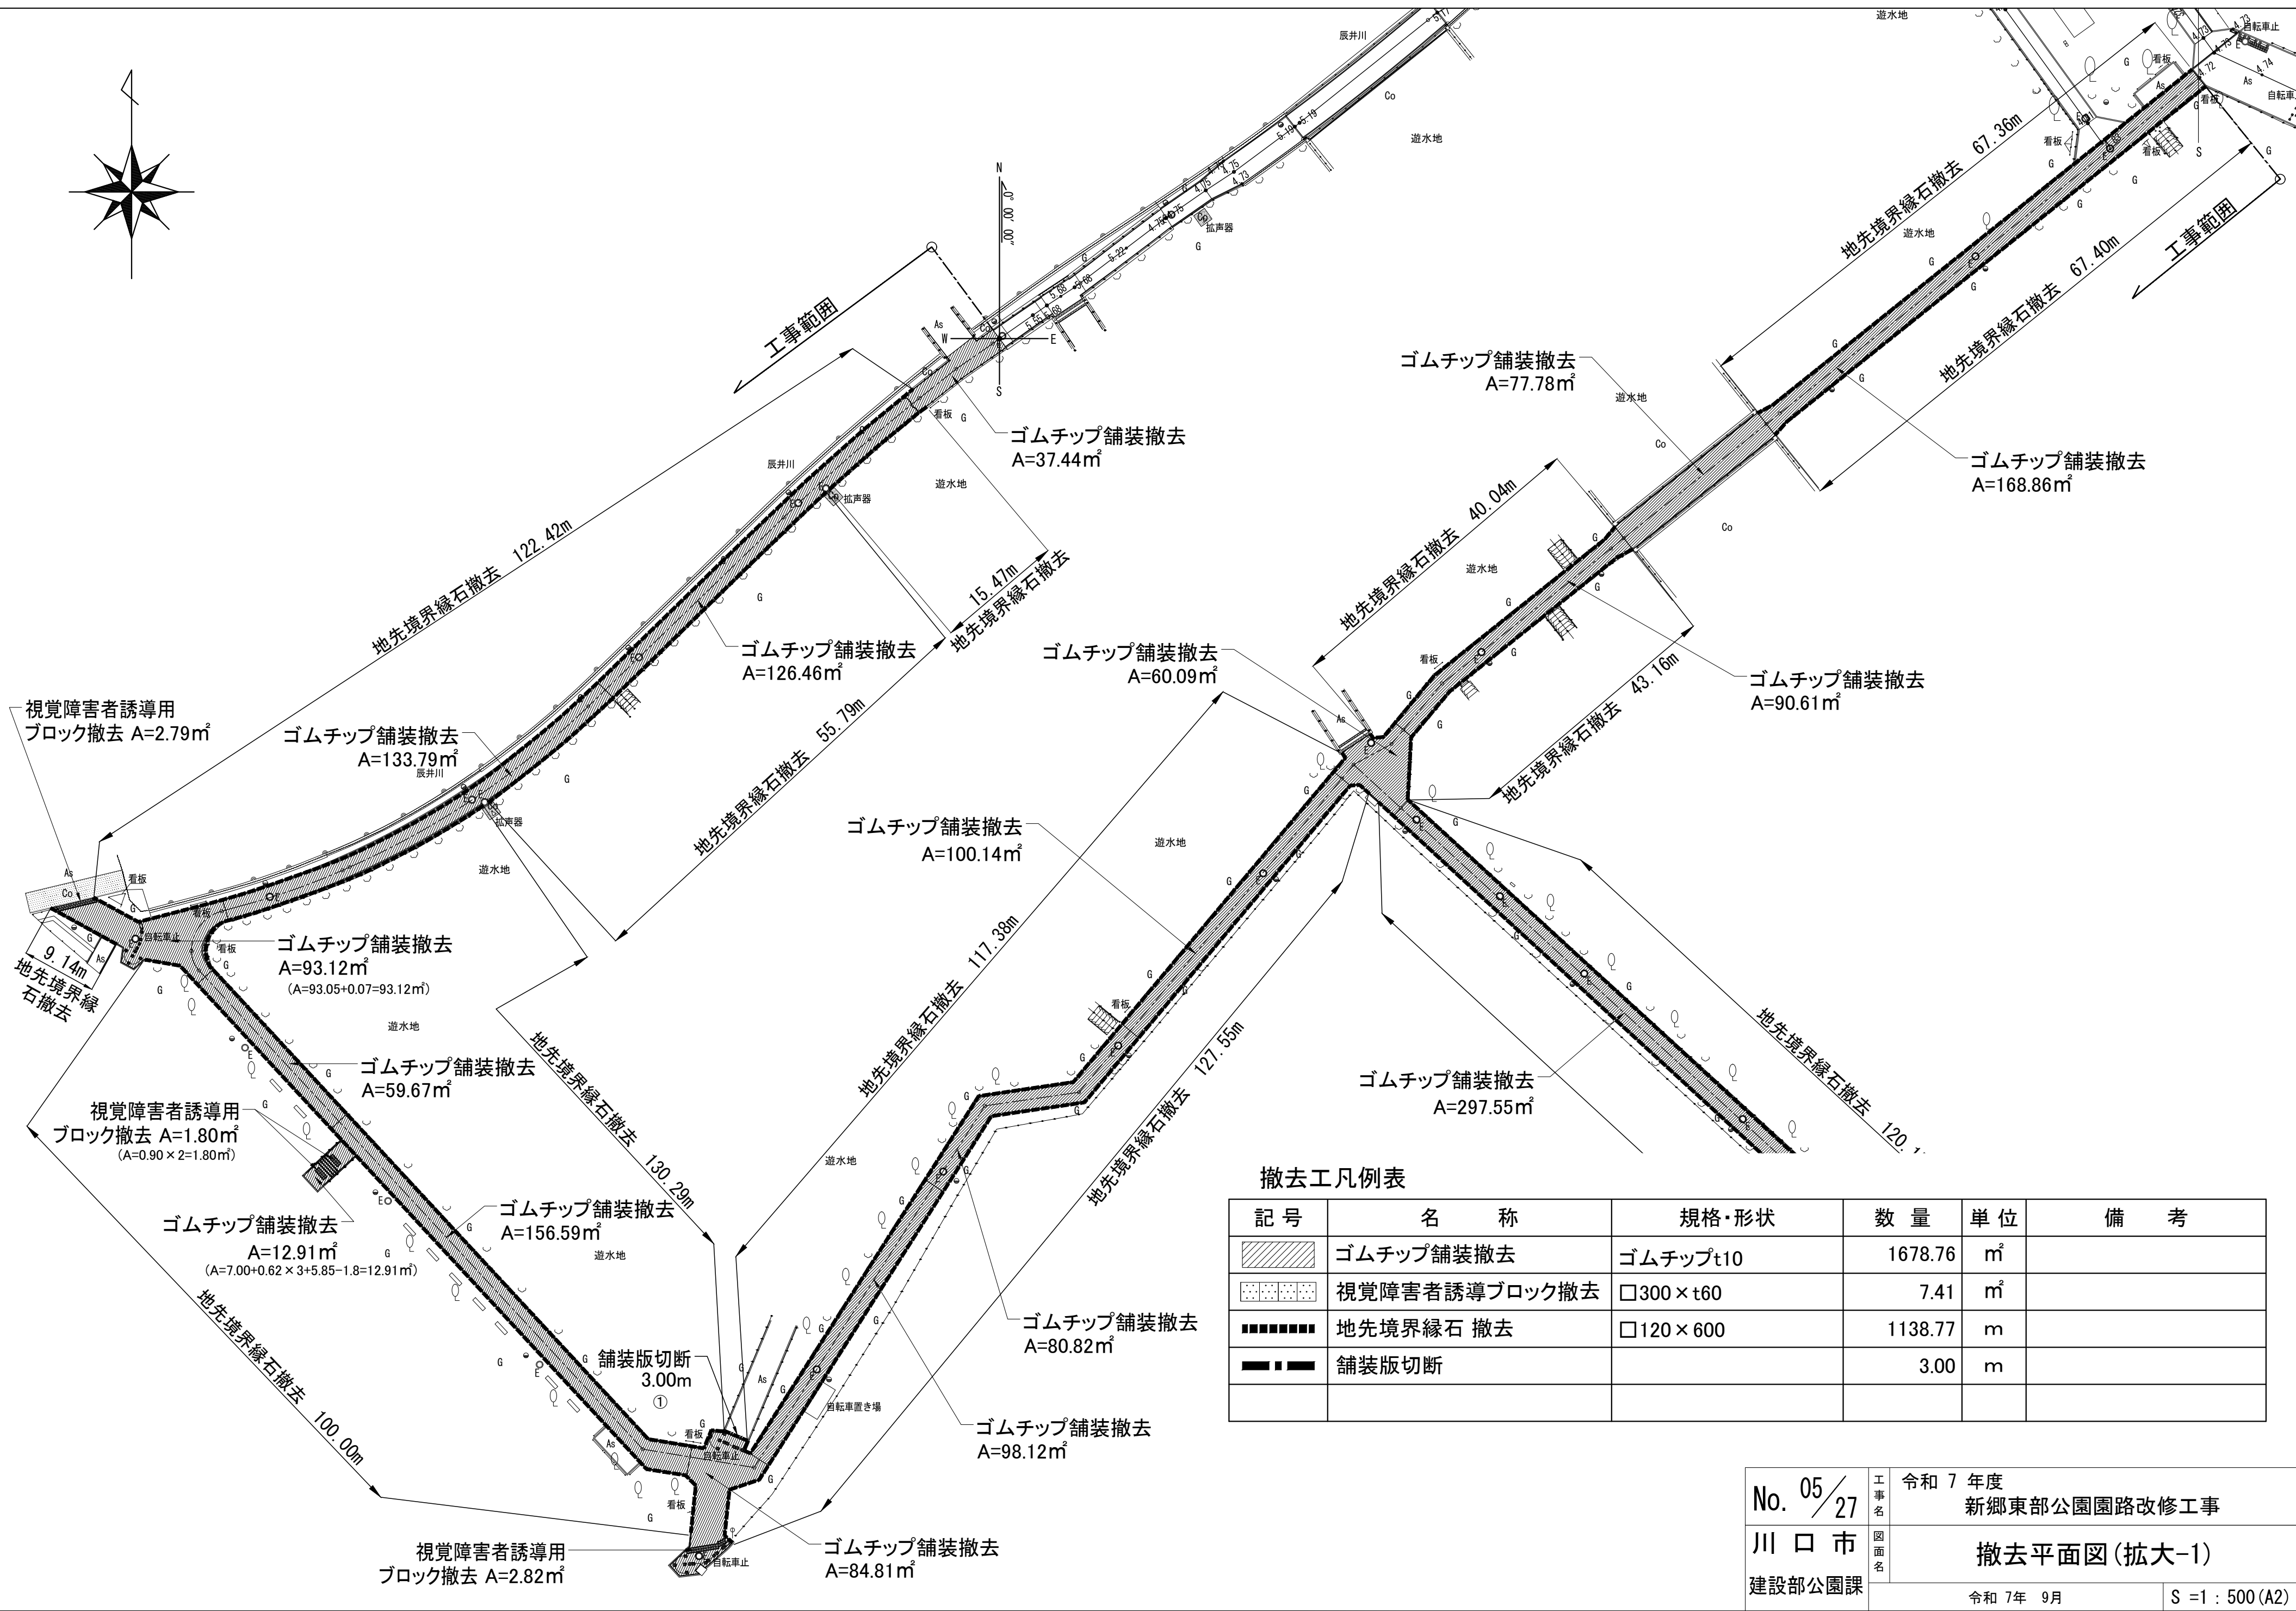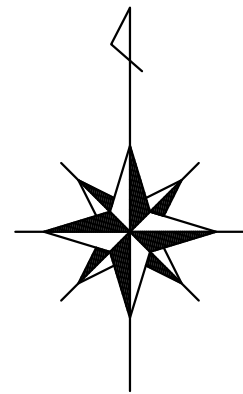


撤去工凡例表

記 号	名 称	規格・形状	数 量	単 位	備 考
	ゴムチップ舗装撤去	ゴムチップt10	1678.76	㎡	
	視覚障害者誘導ブロック撤去	□300×t60	7.41	㎡	
	地先境界縁石 撤去	□120×600	1138.77	m	
	舗装版切断		3.00	m	

No. 05 / 27 川 口 市 建設部公園課	工事名	令和 7 年度 新郷東部公園園路改修工事	
	図面名	撤去平面図(拡大-1)	
		令和 7年 9月	S =1 : 500 (A2)

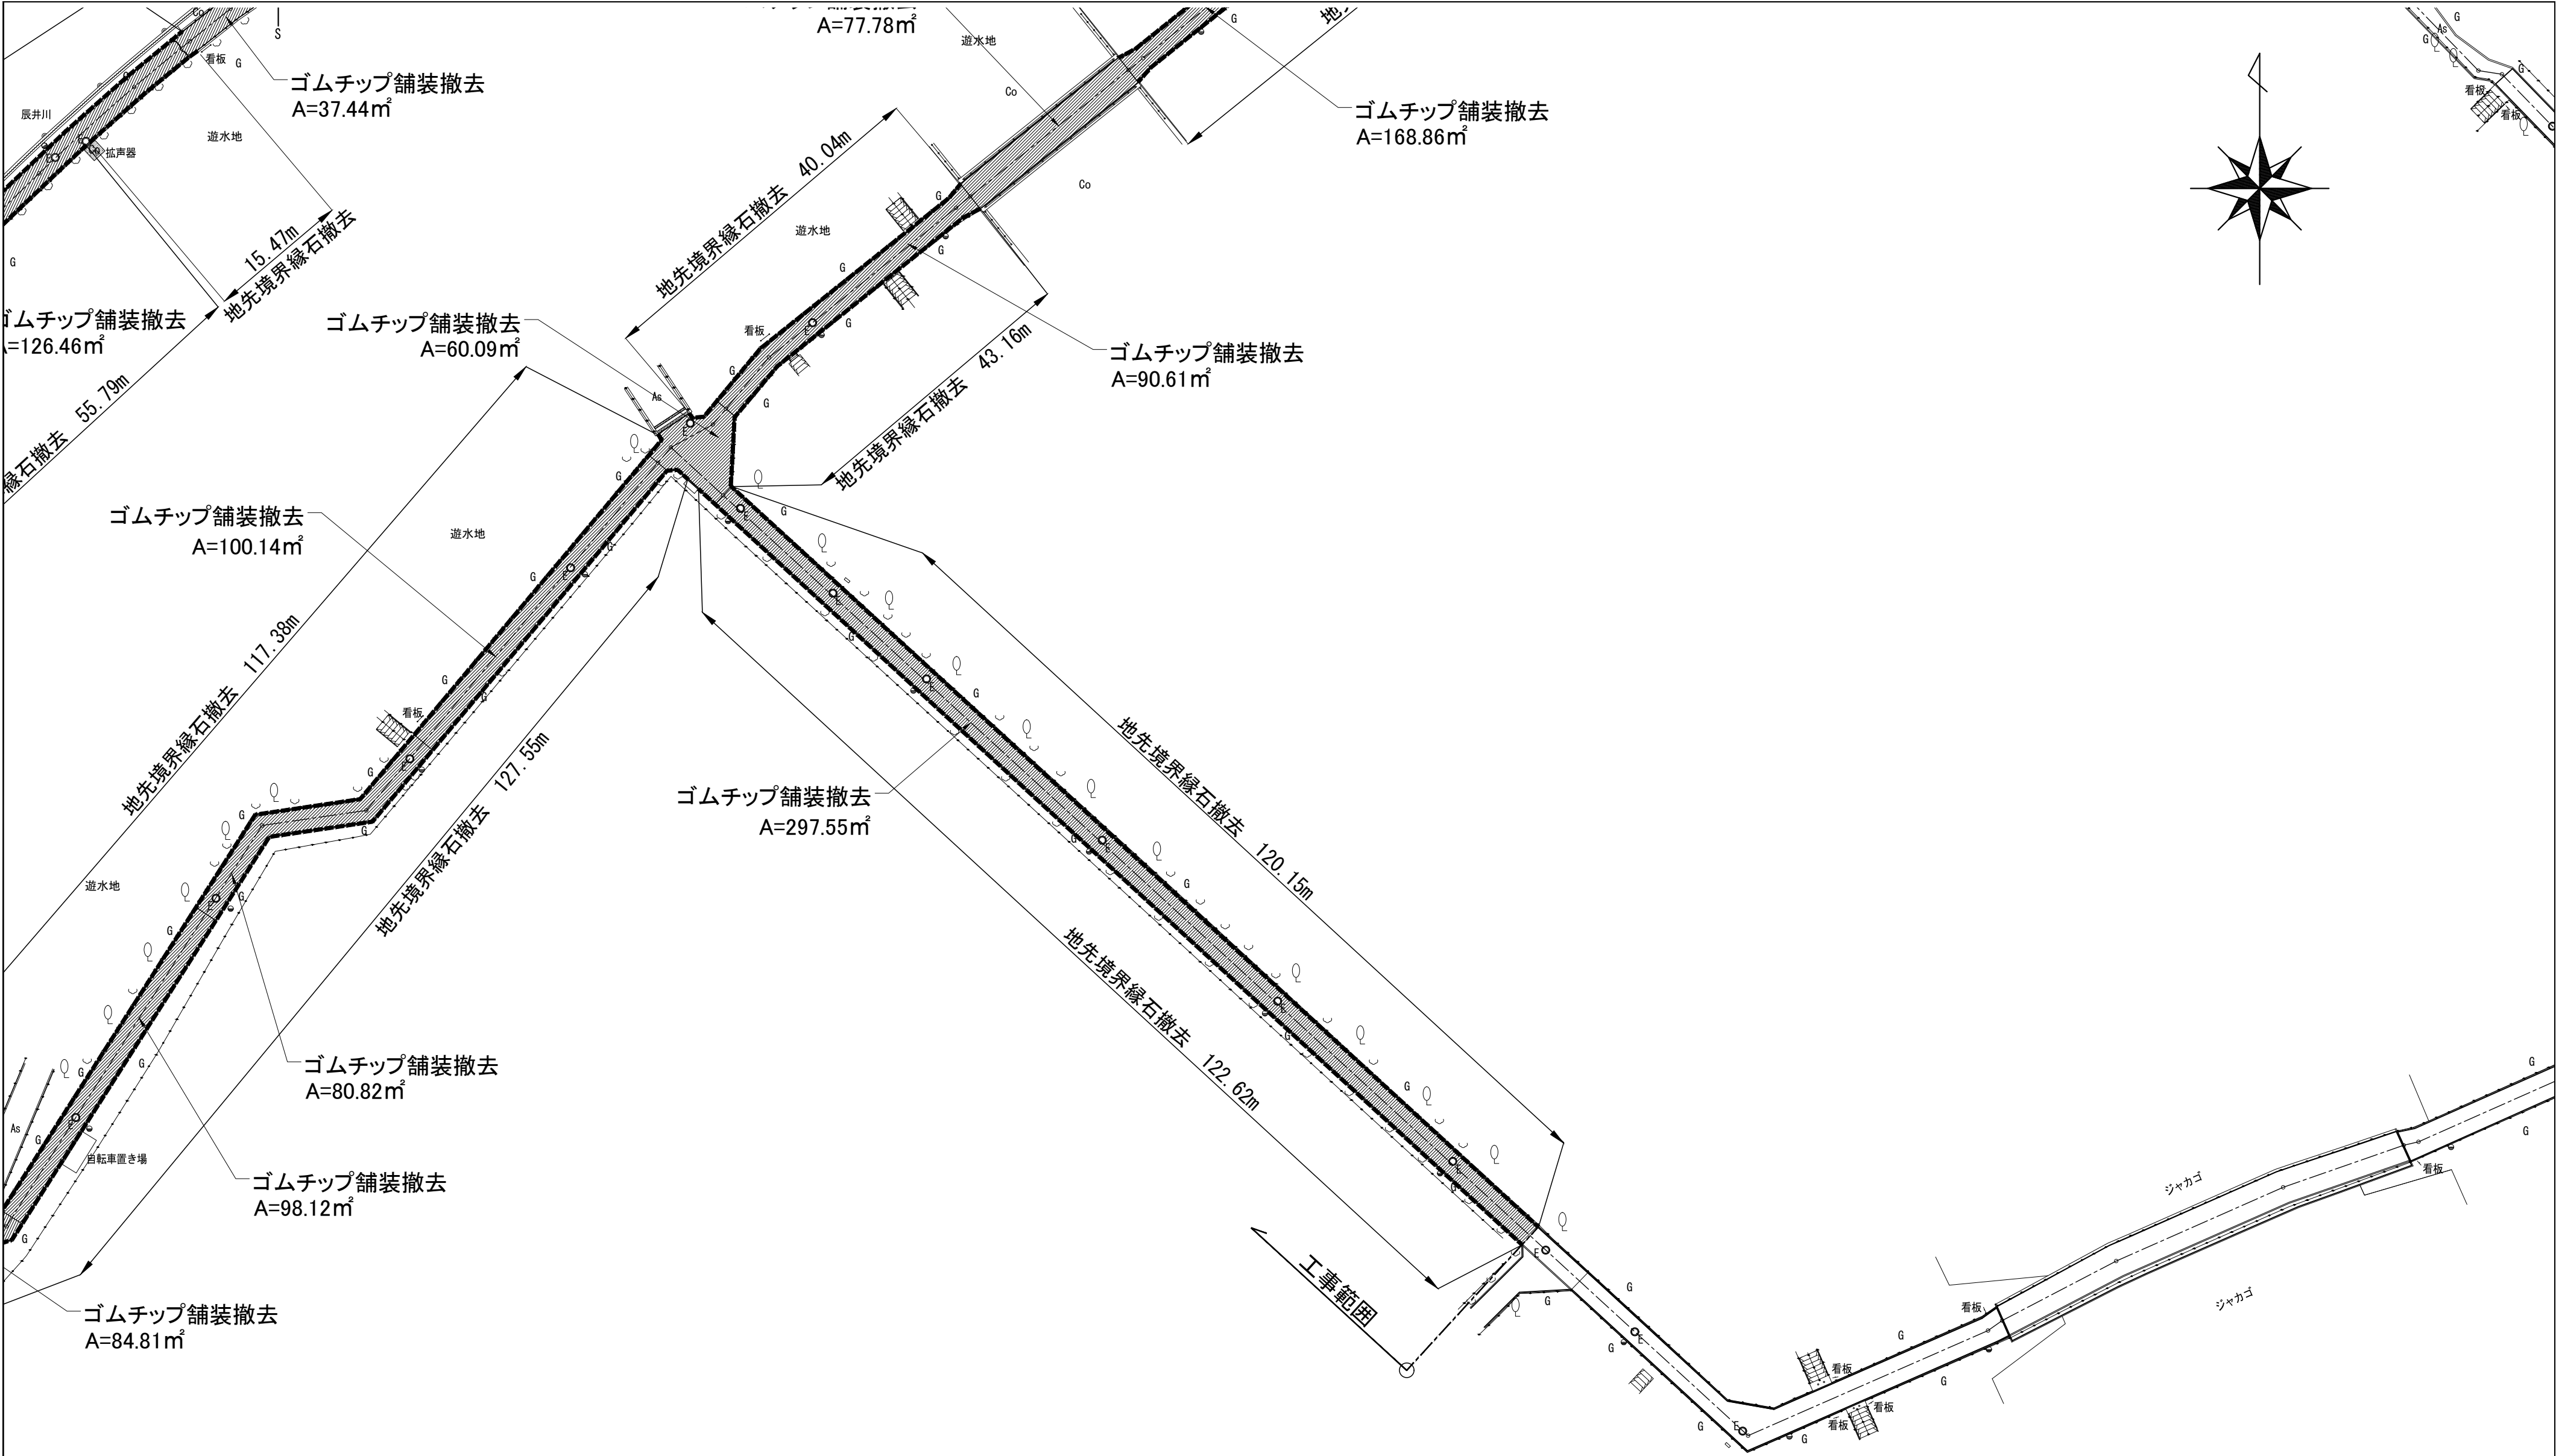

撤去工凡例表

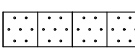
記 号	名 称	規格・形状	数 量	単 位	備 考
	ゴムチップ舗装撤去	ゴムチップt10	1678.76	m ²	
	視覚障害者誘導ブロック撤去	□300×t60	7.41	m ²	
	地先境界縁石 撤去	□120×600	1138.77	m	
	舗装版切断		3.00	m	

No. 06/27
川口市
建設部公園課



工事名
令和 7 年度
新郷東部公園園路改修工事
図面名
撤去平面図(拡大-2)

令和 7年 9月


S =1 : 500 (A2)


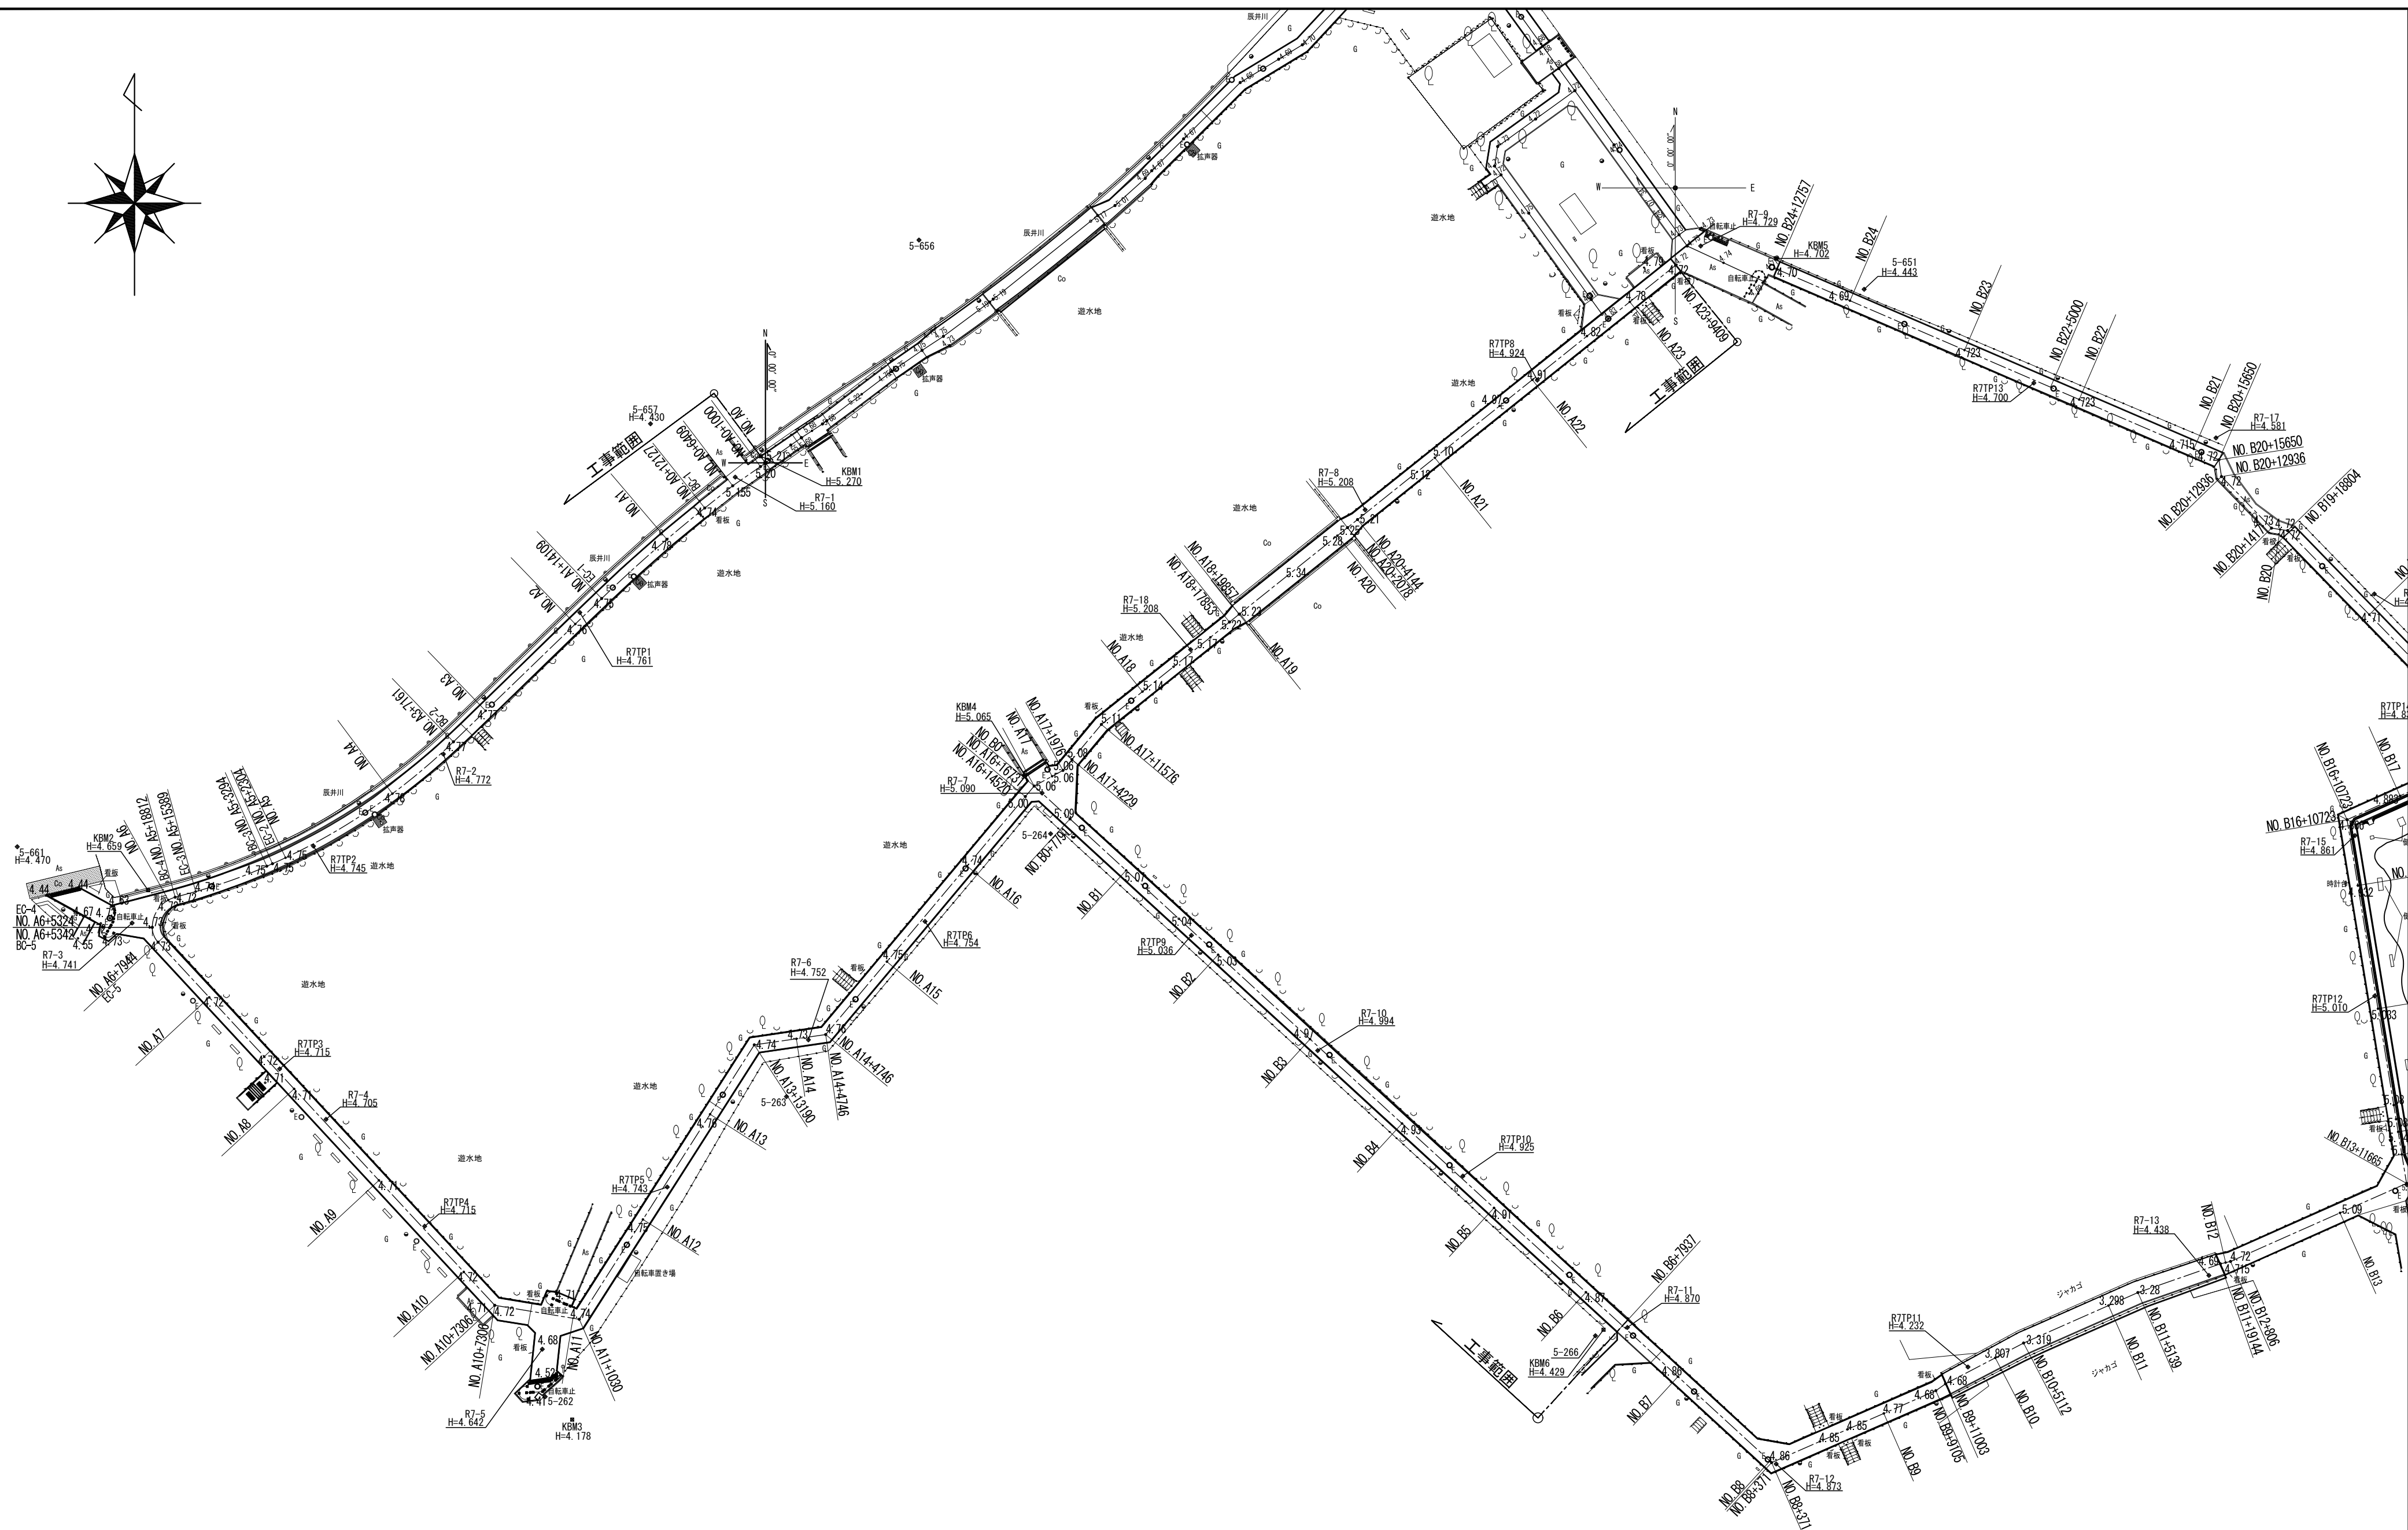


No. 07/27 川口市 建設部公園課	工事名 令和 7 年度 新郷東部公園園路改修工事
	図面名 計画高平面図
令和 7年 9月	
S = 1 : 700 (A2)	

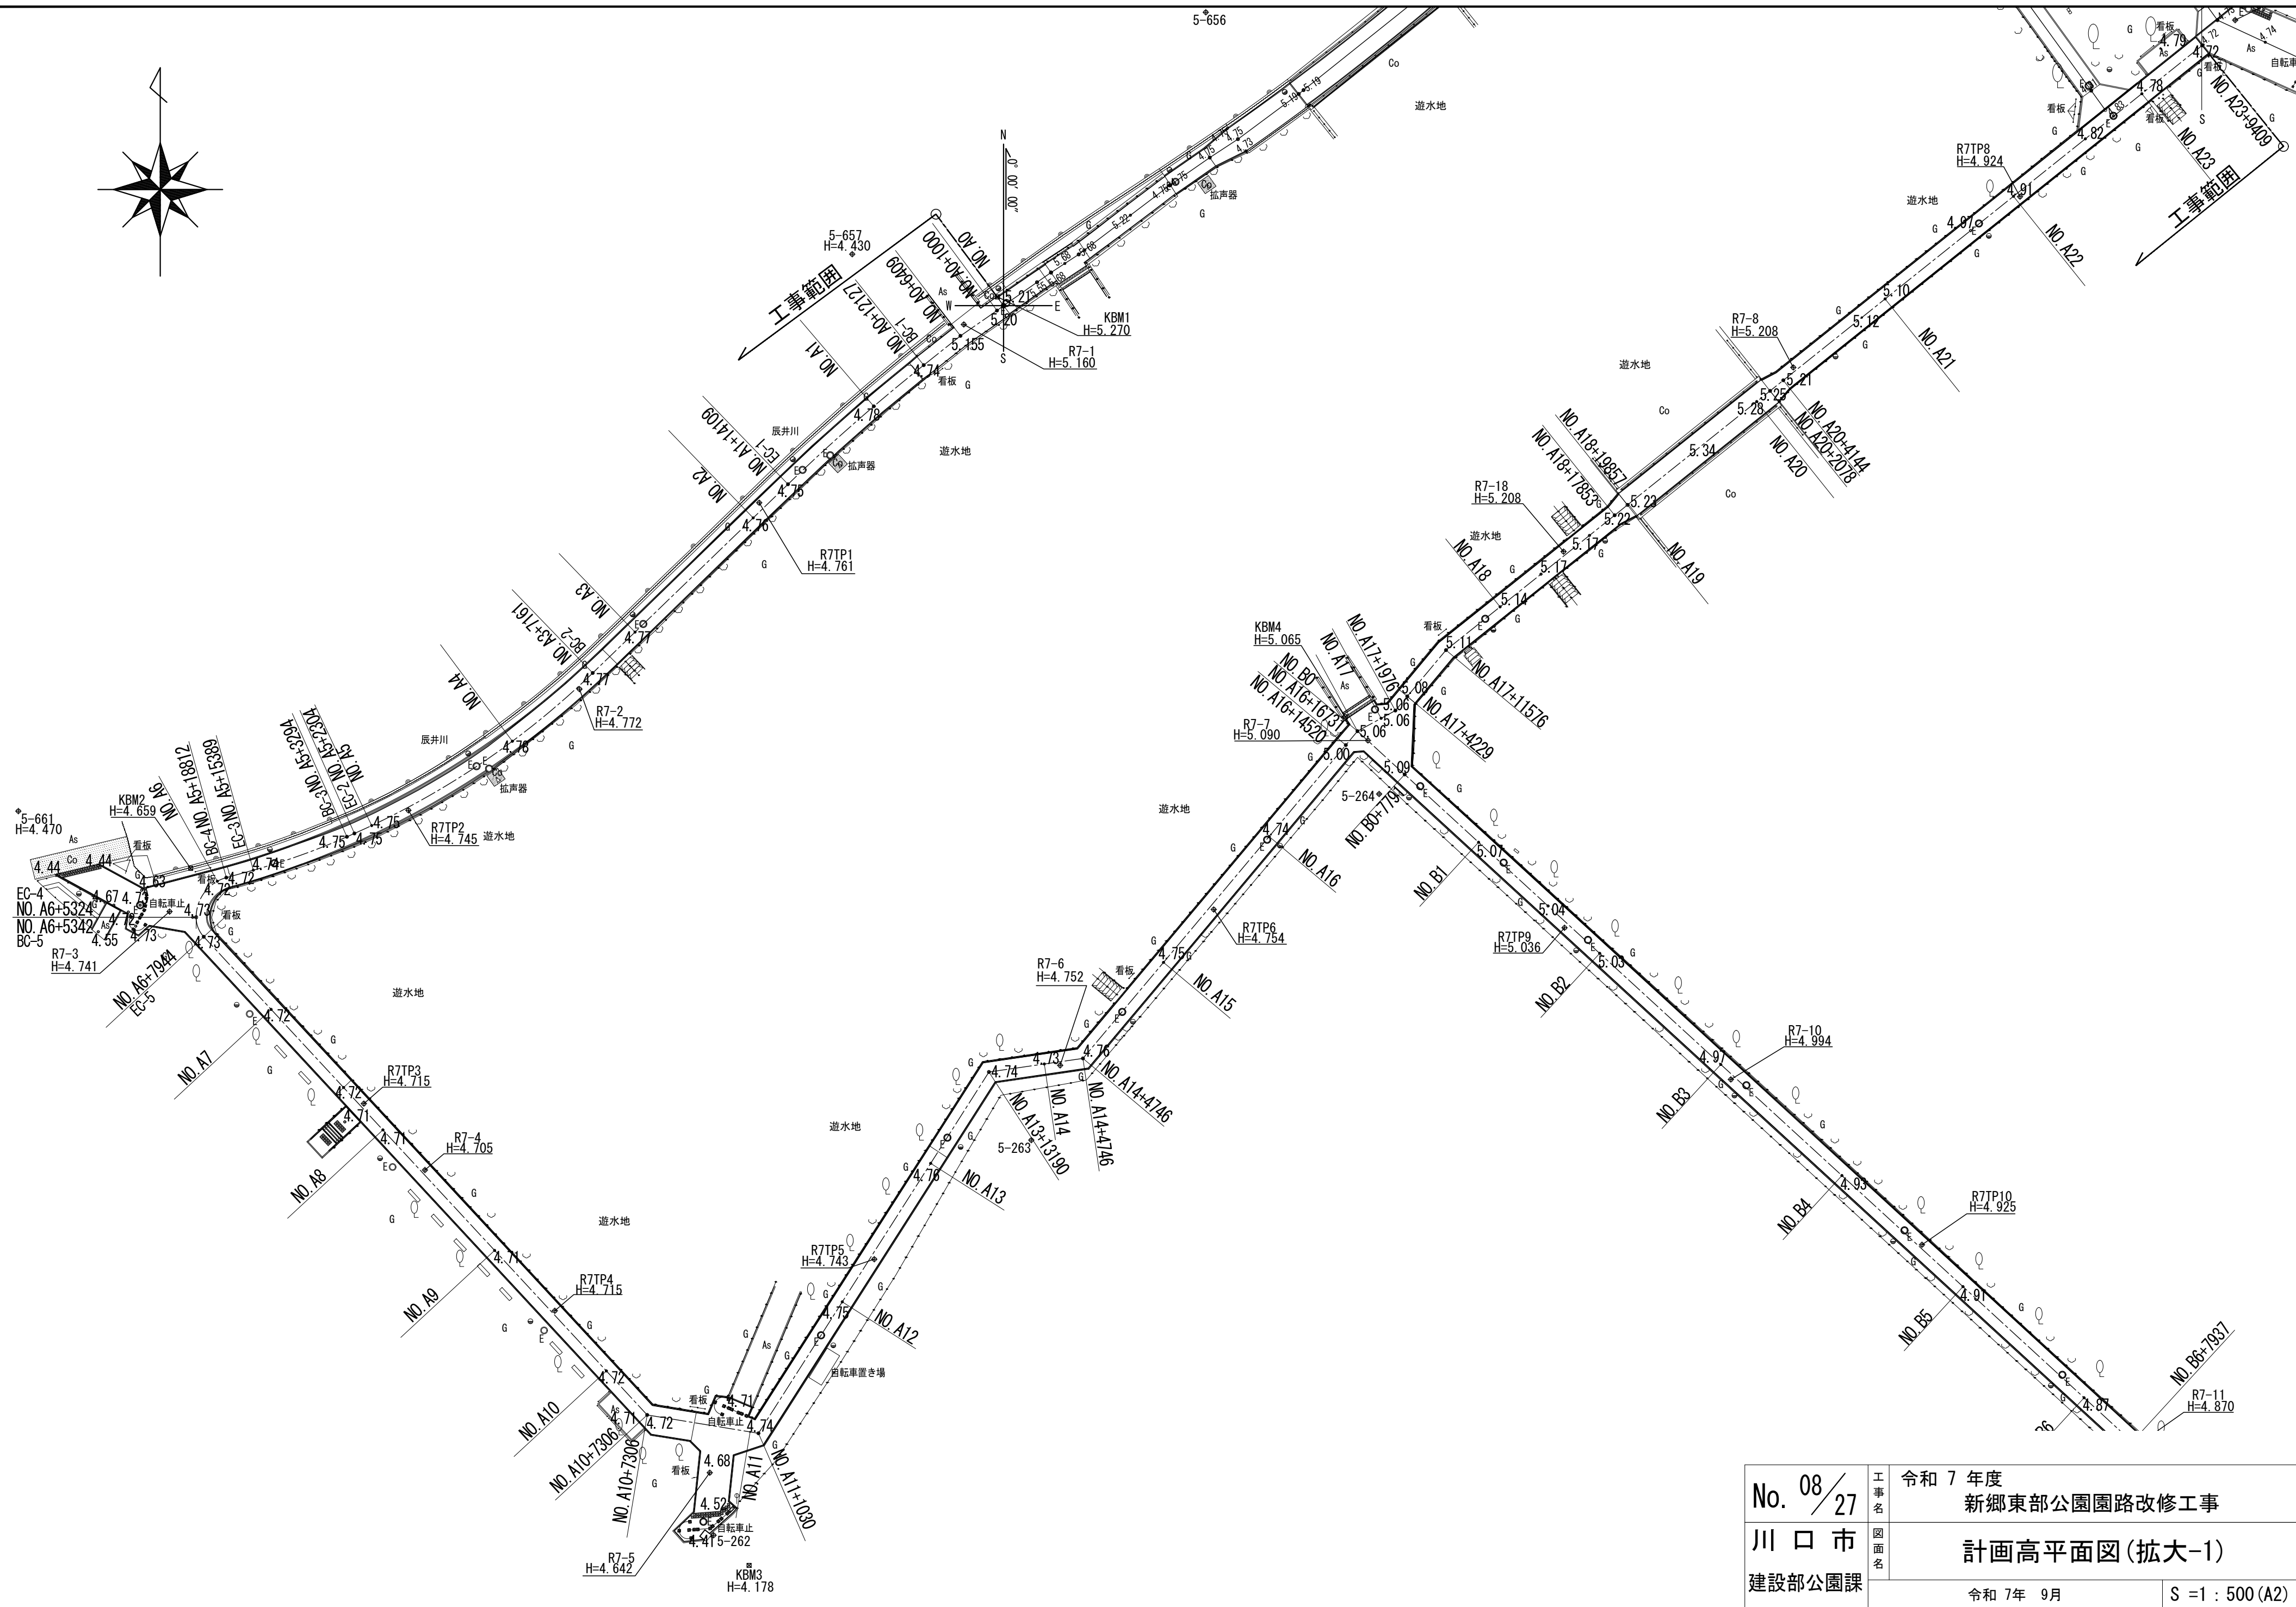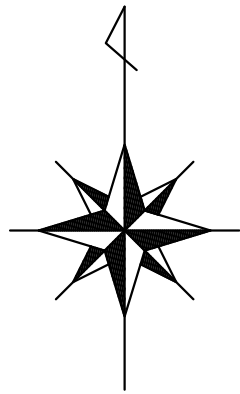

No. 08 / 27 川口市 建設部公園課	工事名	令和 7 年度 新郷東部公園園路改修工事	
	図面名	計画高平面図(拡大-1)	
		令和 7 年 9 月	S = 1 : 500 (A2)

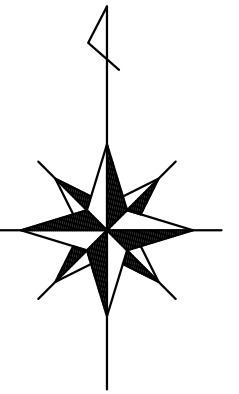

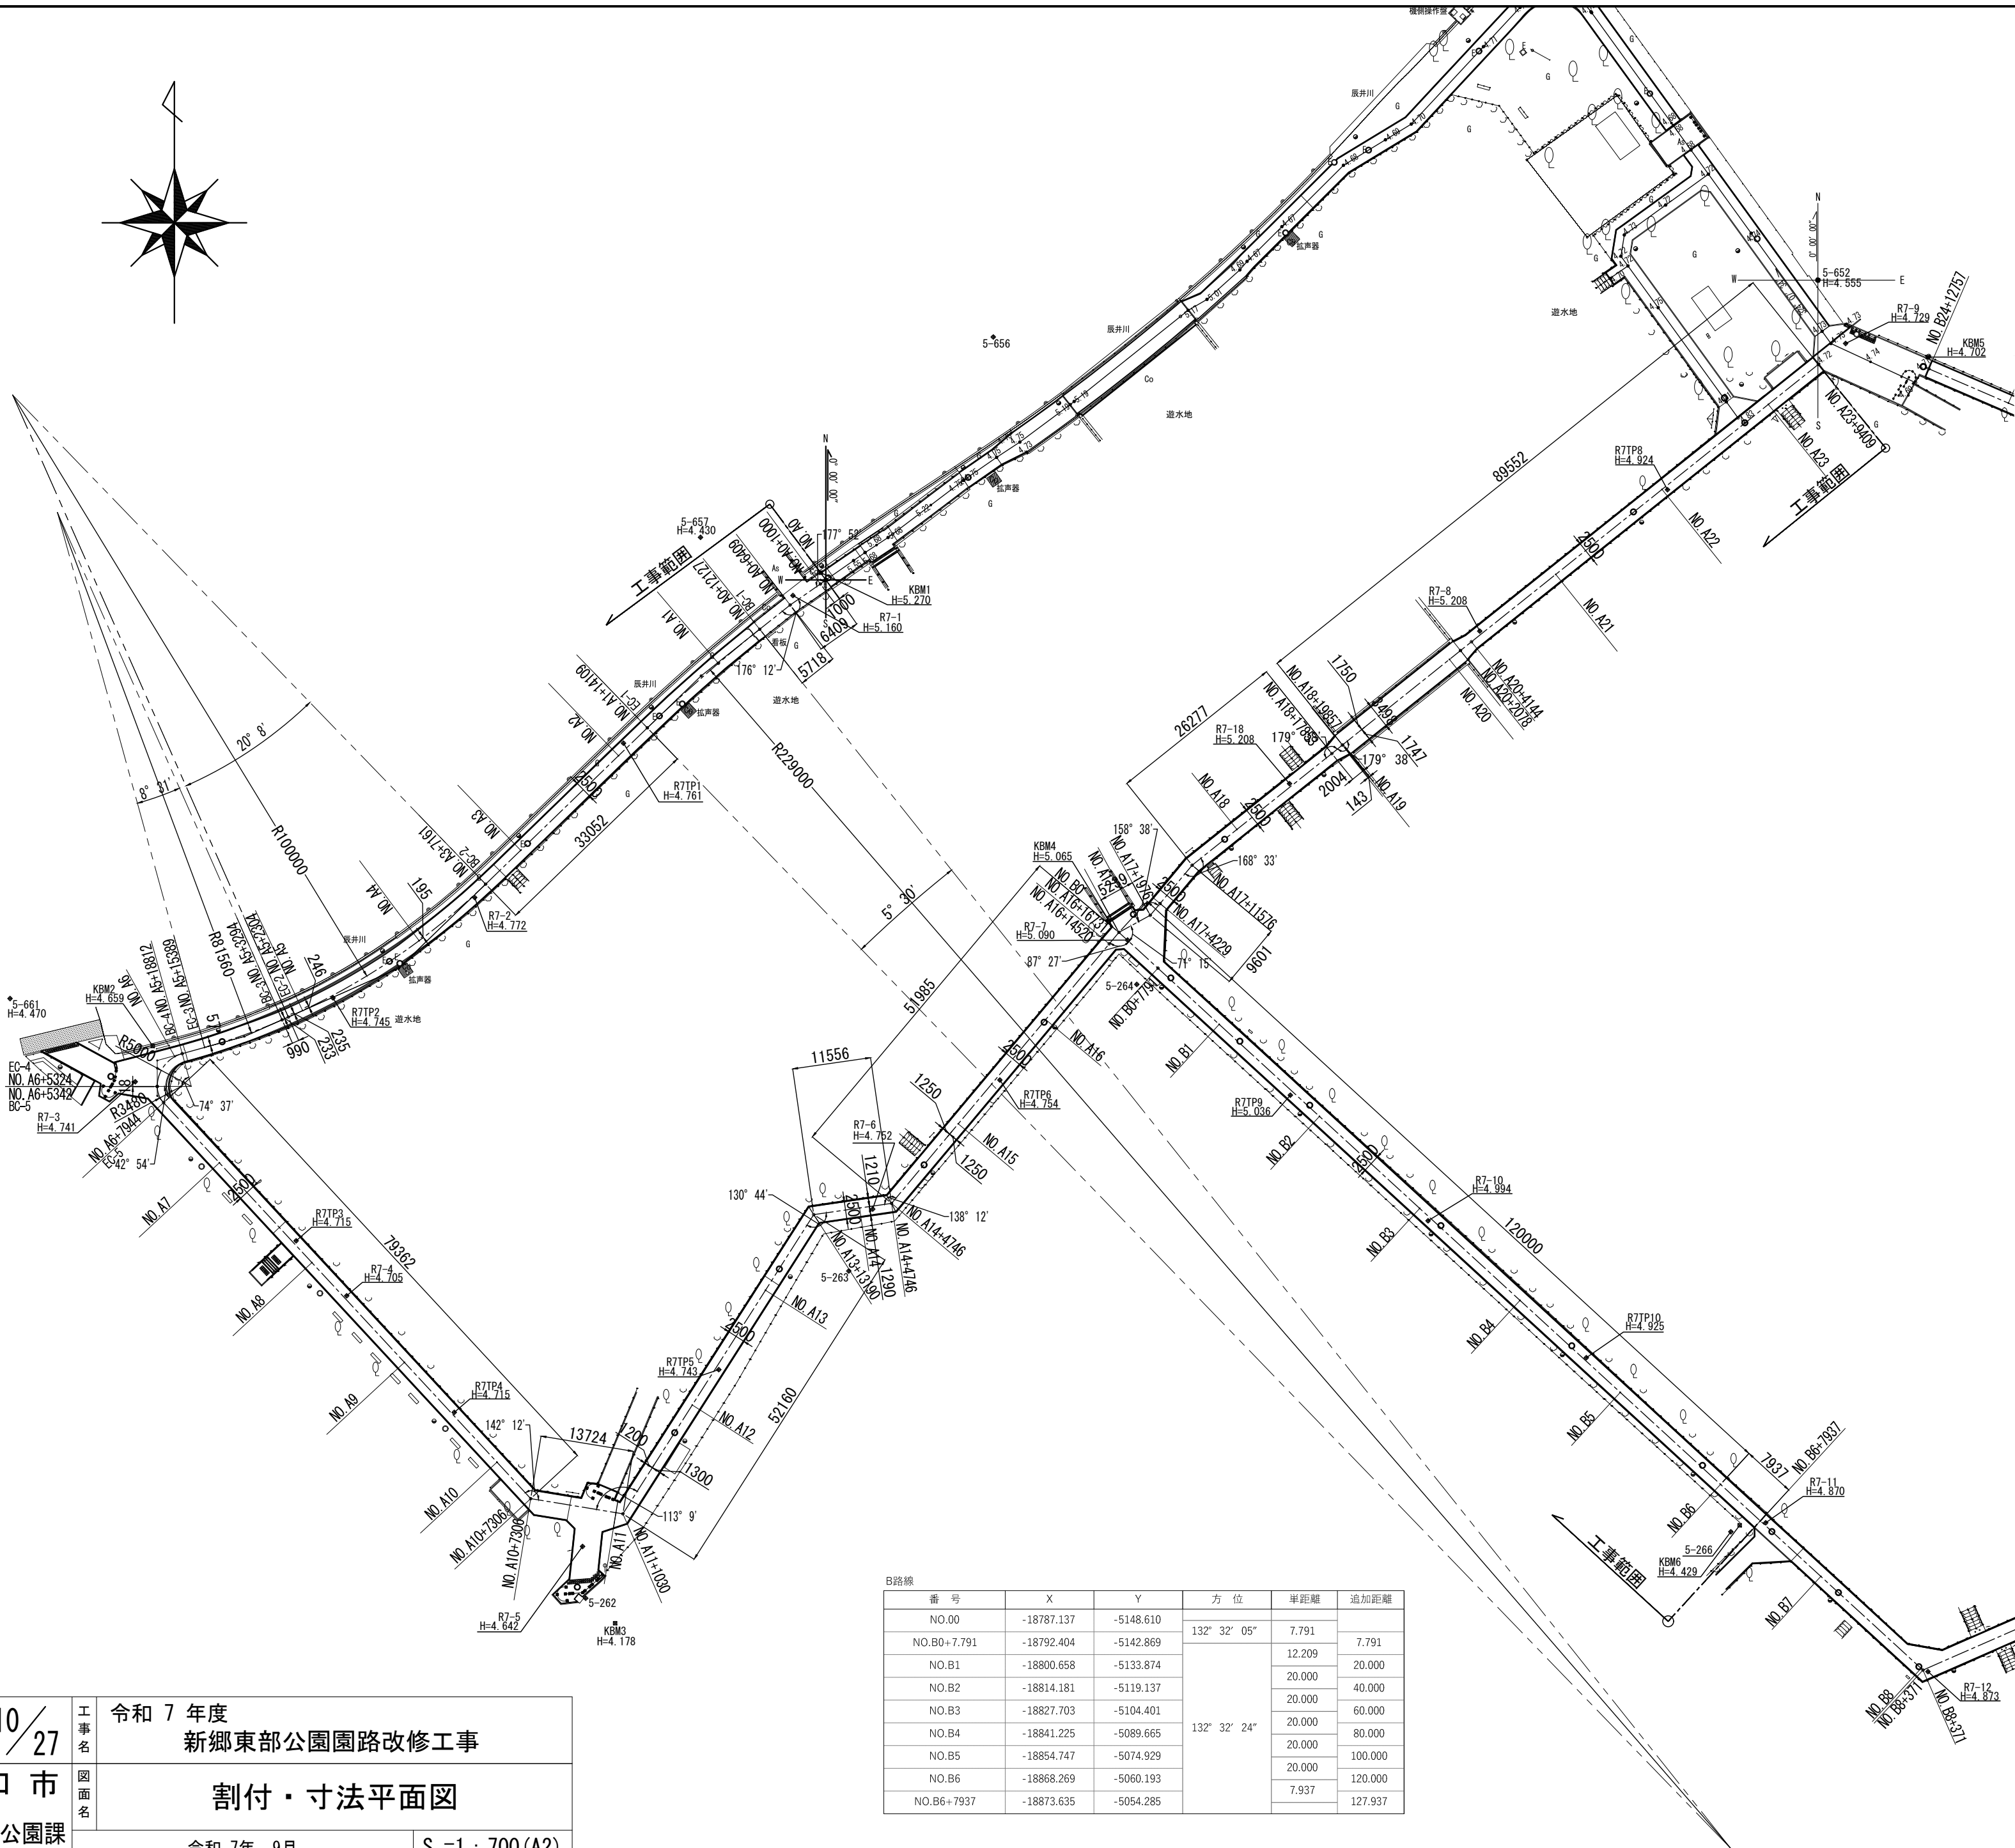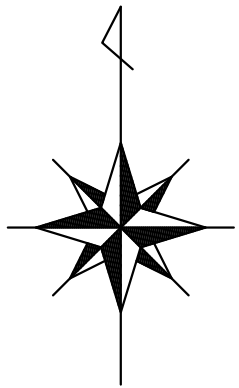

A路線					
番 号	X	Y	方 位	単距離	追加距離
NO.A0	-18735.339	-5191.674	233° 08' 32"	1.000	1.000
NO.A0+1.000	-18735.939	-5192.474		5.409	6.409
NO.A0+6.409	-18739.021	-5196.919		5.718	12.127
BC-1 : NO.12.127	-18742.582	-5201.392		7.873	20.000
NO.A1	-18747.592	-5207.465	225° 58' 05"	3.118	23.118
SP-1:NO.1+3.118	-18749.633	-5209.822		10.991	34.109
EC-1:NO.1+14.109	-18757.080	-5217.905		5.891	40.000
NO.A2	-18761.175	-5222.140		20.000	60.000
NO.A3	-18775.076	-5236.519	246° 06' 13"	7.161	67.161
BC-2:NO.3+7.161	-18780.053	-5241.667		12.839	80.000
NO.A4	-18788.361	-5251.445		4.732	84.732
SP-2:NO.4+4.732	-18791.096	-5255.306		15.268	100.000
NO.A5	-18798.628	-5268.569	254° 37' 00"	2.304	102.304
EC-2:NO.5+2.304	-18799.586	-5270.665		0.990	103.294
BC-3:NO.5+3.294	-18799.987	-5271.570		6.048	109.342
SP-3:NO.5+9.342	-18802.229	-5277.185		6.047	115.389
EC-3:NO.5+15.389	-18804.048	-5282.951	180° 00' 00"	3.423	118.812
BC-4:NO.5+18.812	-18804.956	-5286.251		1.188	120.000
NO.A6	-18805.404	-5287.349		2.068	122.068
SP-4 : NO.6+2.068	-18806.747	-5288.902		3.256	125.324
EC-4 : NO.6+5.324	-18809.777	-5289.925	137° 10' 01"	0.018	125.342
BC-5 : NO.6+5.342	-18809.795	-5289.925		1.301	126.643
SP5:NO.6+6.643	-18811.066	-5289.685		1.301	127.944
EC5:NO.6+7.944	-18812.161	-5288.997		12.056	140.000
NO.A7	-18821.003	-5280.800	99° 22' 28"	20.000	160.000
NO.A8	-18835.670	-5267.203		20.000	180.000
NO.A9	-18850.336	-5253.606		20.000	200.000
NO.A10	-18865.003	-5240.008		7.306	207.306
NO.A10+7.306	-1887.036	-5235.041	32° 31' 41"	12.694	220.000
NO.A11	-18872.043	-5222.517		1.030	221.030
NO.A11+1.030	-18872.596	-5221.501		18.970	240.000
NO.A12	-18856.602	-5211.300		20.000	260.000
NO.A13	-18839.739	-5200.546	81° 47' 05"	13.190	273.190
NO.A13+13.190	-18828.619	-5193.454		6.810	280.000
NO.A14	-18827.646	-5186.731		4.746	284.746
NO.A14+4.746	-18826.968	-5182.102		15.254	300.000
NO.A15	-18815.280	-5172.214	39° 59' 11"	20.000	320.000
NO.A16	-18799.956	-5159.362		14.520	334.520
NO.A16+14.520	-18788.831	-5150.031		2.211	336.731
NO.B0:NO.16.731	-18787.137	-5148.610		3.269	340.000
NO.A17	-18785.575	-5145.738	51° 21' 35"	1.976	341.976
NO.A17+1.976	-18784.631	-5144.003		2.253	344.229
NO.A17+4.229	-18782.902	-5142.557		7.347	351.576
NO.A17+11.576	-18777.267	-5137.842		8.424	360.000
NO.A18	-18772.007	-5131.263	51° 21' 00"	17.853	377.853
NO.A18+17.853	-18760.860	-5117.319		2.004	379.857
NO.A18+19.857	-18759.598	-5115.761		0.143	380.000
NO.A19	-18759.509	-5115.649		20.000	400.000
NO.A20	-18747.018	-5100.030	20.000	2.078	402.078
NO.A20+2.078	-18745.720	-5098.407		2.066	404.144
NO.A20+4.144	-18744.429	-5096.794		15.856	420.000
NO.A21	-18734.526	-5084.411		20.000	440.000
NO.A22	-18722.035	-5068.791	9.409	20.000	460.000
NO.A23	-18709.544	-5053.172		9.409	469.409
NO.A23+9.409	-18703.668	-5045.824			

B路線					
番 号	X	Y	方 位	単距離	追加距離
NO.00	-18787.137	-5148.610	132° 32' 05"	7.791	7.791
NO.B0+7.791	-18792.404	-5142.869		12.209	20.000
NO.B1	-18800.658	-5133.874		20.000	40.000
NO.B2	-18814.181	-5119.137		20.000	60.000
NO.B3	-18827.703	-5104.401	132° 32' 24"	20.000	80.000
NO.B4	-18841.225	-5089.665		20.000	100.000
NO.B5	-18854.747	-5074.929		20.000	120.000
NO.B6	-18868.269	-5060.193		7.937	127.937
NO.B6+7937	-18873.635	-5054.285			

No. 10/27

川口市建設部公園課

工事名


令和 7 年度
新郷東部公園園路改修工事


図面名

割付・寸法平面図

令和 7年 9月

S =1 : 700 (A2)

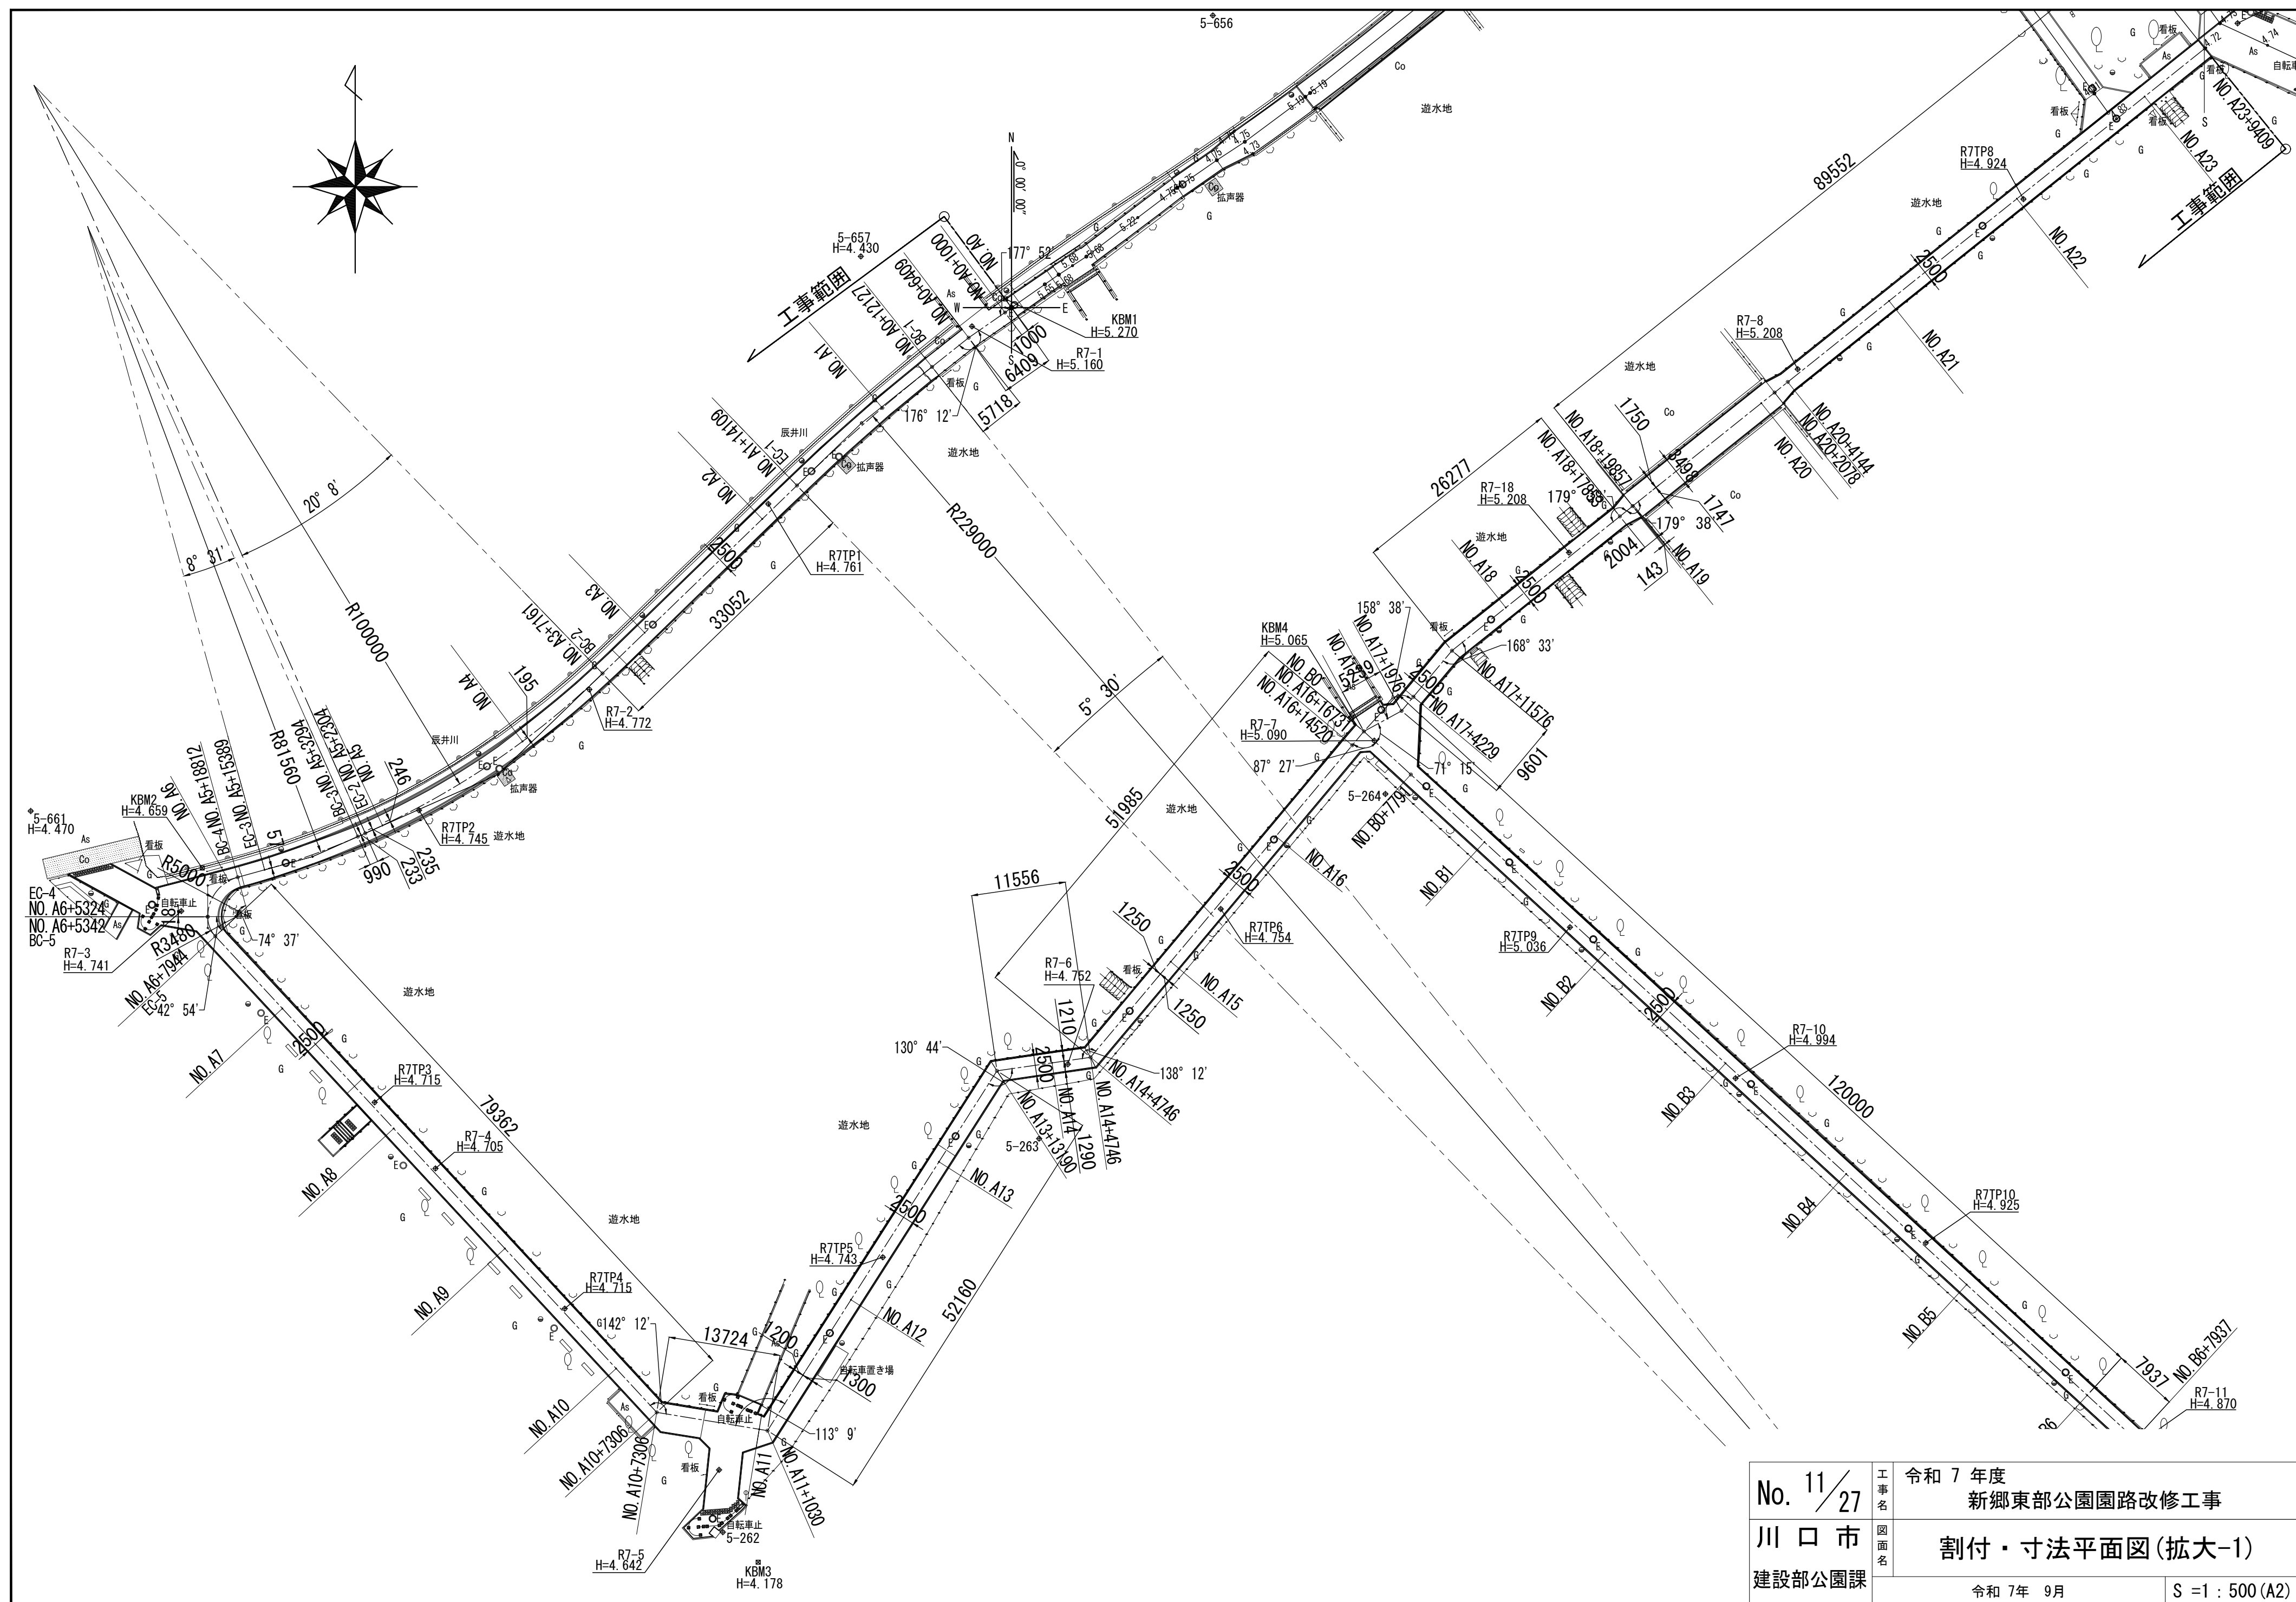

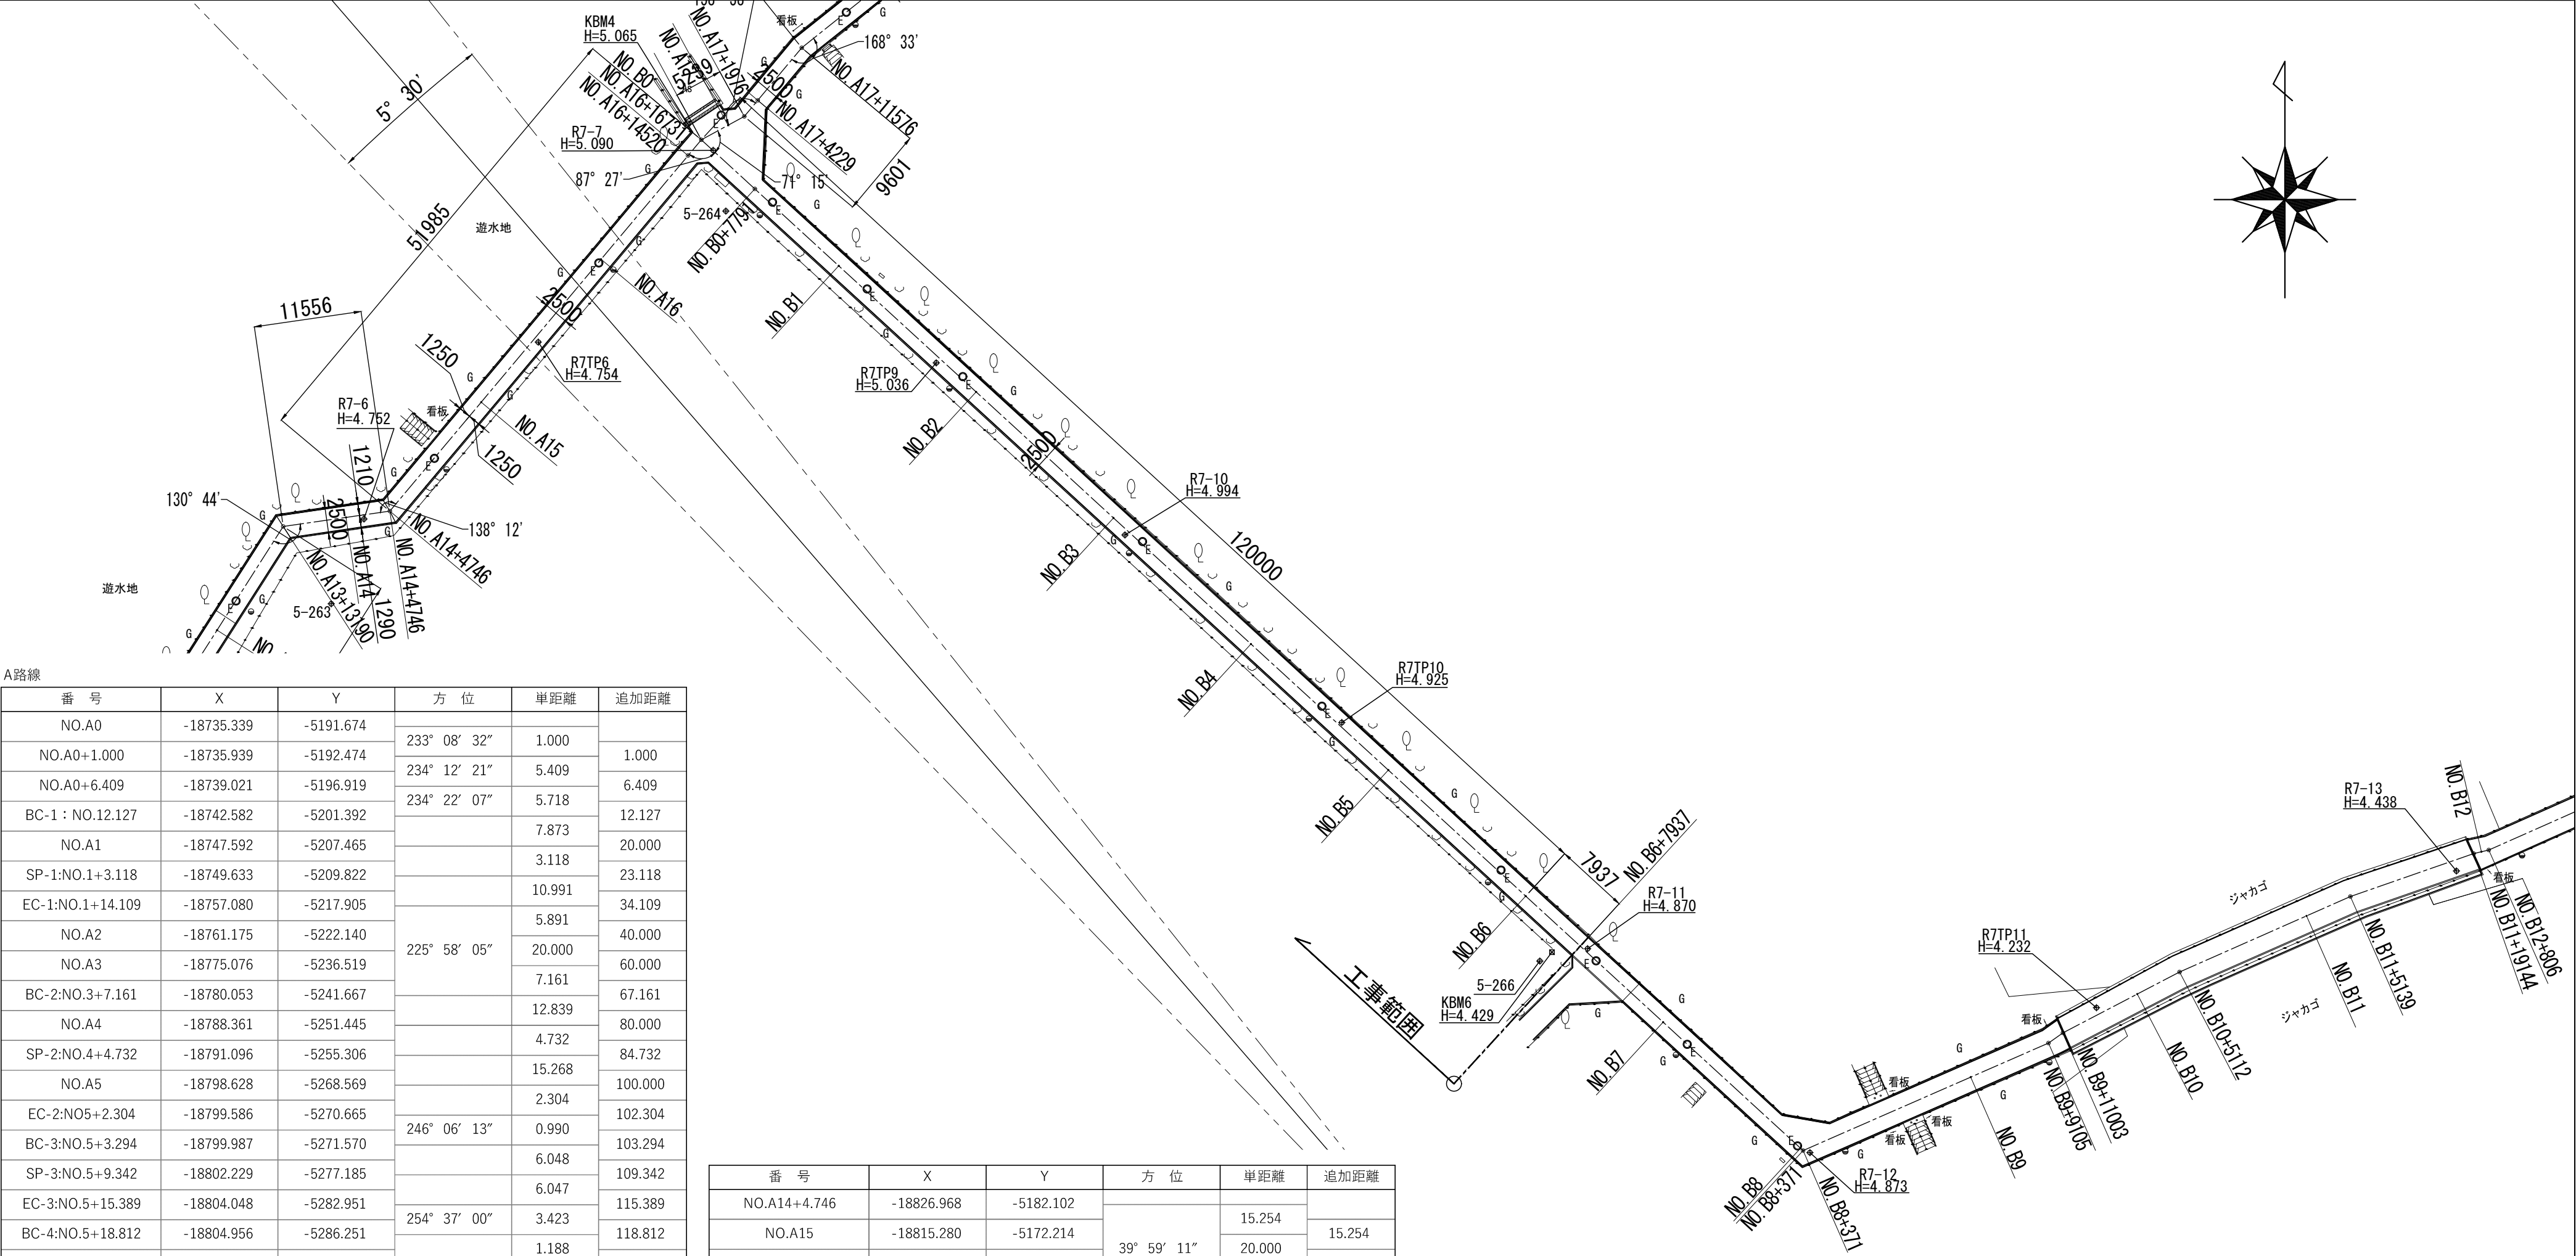

A路線

番 号	X	Y	方 位	単距離	追加距離
NO.A0	-18735.339	-5191.674			
NO.A0+1.000	-18735.939	-5192.474	233° 08' 32"	1.000	1.000
NO.A0+6.409	-18739.021	-5196.919	234° 12' 21"	5.409	6.409
BC-1 : NO.12.127	-18742.582	-5201.392	234° 22' 07"	5.718	12.127
NO.A1	-18747.592	-5207.465		7.873	20.000
SP-1:NO.1+3.118	-18749.633	-5209.822		3.118	23.118
EC-1:NO.1+14.109	-18757.080	-5217.905		10.991	34.109
NO.A2	-18761.175	-5222.140		5.891	40.000
NO.A3	-18775.076	-5236.519	225° 58' 05"	20.000	60.000
BC-2:NO.3+7.161	-18780.053	-5241.667		7.161	67.161
NO.A4	-18788.361	-5251.445		12.839	80.000
SP-2:NO.4+4.732	-18791.096	-5255.306		4.732	84.732
NO.A5	-18798.628	-5268.569		15.268	100.000
EC-2:NO5+2.304	-18799.586	-5270.665		2.304	102.304
BC-3:NO.5+3.294	-18799.987	-5271.570	246° 06' 13"	0.990	103.294
SP-3:NO.5+9.342	-18802.229	-5277.185		6.048	109.342
EC-3:NO.5+15.389	-18804.048	-5282.951		6.047	115.389
BC-4:NO.5+18.812	-18804.956	-5286.251	254° 37' 00"	3.423	118.812
NO.A6	-18805.404	-5287.349		1.188	120.000
SP-4 : NO.6+2.068	-18806.747	-5288.902		2.068	122.068
EC-4 : NO.6+5.324	-18809.777	-5289.925		3.256	125.324
BC-5 : NO.6+5.342	-18809.795	-5289.925	180° 00' 00"	0.018	125.342
SP5:NO.6+6.643	-18811.066	-5289.685		1.301	126.643
EC5-NO.6+7.944	-18812.161	-5288.997		1.301	127.944
NO.A7	-18821.003	-5280.800		12.056	140.000
NO.A8	-18835.670	-5267.203	137° 10' 01"	20.000	160.000
NO.A9	-18850.336	-5253.606		20.000	180.000
NO.A10	-18865.003	-5240.008		20.000	200.000
NO.A10+7.306	-1887.036	-5235.041		7.306	207.306
NO.A11	-18872.043	-5222.517	99° 22' 28"	12.694	220.000
NO.A11+1.030	-18872.596	-5221.501		1.030	221.030
NO.A12	-18856.602	-5211.300		18.970	240.000
NO.A13	-18839.739	-5200.546	32° 31' 41"	20.000	260.000
NO.A13+13.190	-18828.619	-5193.454		13.190	273.190
NO.A14	-18827.646	-5186.731	81° 47' 05"	6.810	280.000
NO.A14+4.746	-18826.968	-5182.102		4.746	284.746

番 号	X	Y	方 位	単距離	追加距離
NO.A14+4.746	-18826.968	-5182.102			
NO.A15	-18815.280	-5172.214		15.254	15.254
NO.A16	-18799.956	-5159.362	39° 59' 11"	20.000	35.254
NO.A16+14.520	-18788.831	-5150.031		14.520	49.774
NO.B0:NO16.731	-18787.137	-5148.610	39° 59' 09"	2.211	51.985
NO.A17	-18785.575	-5145.738		3.269	55.254
NO.A17+1.976	-18784.631	-5144.003	61° 27' 32"	1.976	57.230
NO.A17+4.229	-18782.902	-5142.557		2.253	59.483
NO.A17+11.576	-18777.267	-5137.842	39° 54' 57"	7.347	66.830
NO.A18	-18772.007	-5131.263		8.424	75.254
NO.A18+17.853	-18760.860	-5117.319	51° 21' 35"	17.853	93.107
NO.A18+19.857	-18759.598	-5115.761		2.004	95.111
NO.A19	-18759.509	-5115.649		0.143	95.254
NO.A20	-18747.018	-5100.030		20.000	115.254
NO.A20+2.078	-18745.720	-5098.407		2.078	117.332
NO.A20+4.144	-18744.429	-5096.794	51° 21' 00"	2.066	119.398
NO.A21	-18734.526	-5084.411		15.856	135.254
NO.A22	-18722.035	-5068.791		20.000	155.254
NO.A23	-18709.544	-5053.172		20.000	175.254
NO.A23+9.409	-18703.668	-5045.824		9.409	184.663

B路線

番 号	X	Y	方 位	単距離	追加距離
NO.00	-18787.137	-5148.610	132° 32' 05"	7.791	
NO.B0+7.791	-18792.404	-5142.869		12.209	7.791
NO.B1	-18800.658	-5133.874		20.000	20.000
NO.B2	-18814.181	-5119.137		20.000	40.000
NO.B3	-18827.703	-5104.401		20.000	60.000
NO.B4	-18841.225	-5089.665	132° 32' 24"	20.000	80.000
NO.B5	-18854.747	-5074.929		20.000	100.000
NO.B6	-18868.269	-5060.193		7.937	120.000
NO.B6+7937	-18873.635	-5054.285			127.937

No. 12/27

川口市建設部公園課

工事名

令和 7 年度
新郷東部公園園路改修工事



図面名


割付・寸法平面図(拡大-2)



令和 7年 9月

S =1 : 500 (A2)

舗装・縁石 凡例表

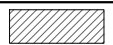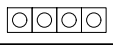記号	名称	規格・形状	数量	単位	備考
	ゴムチップ舗装		1671.13	m ²	
	視覚障害者誘導ブロック	□300×t60	7.38	m ²	
	地先境界縁石	□120×600	967.65	m	
	歩車道境界縁石	170/150×h200×600	180.45	m	

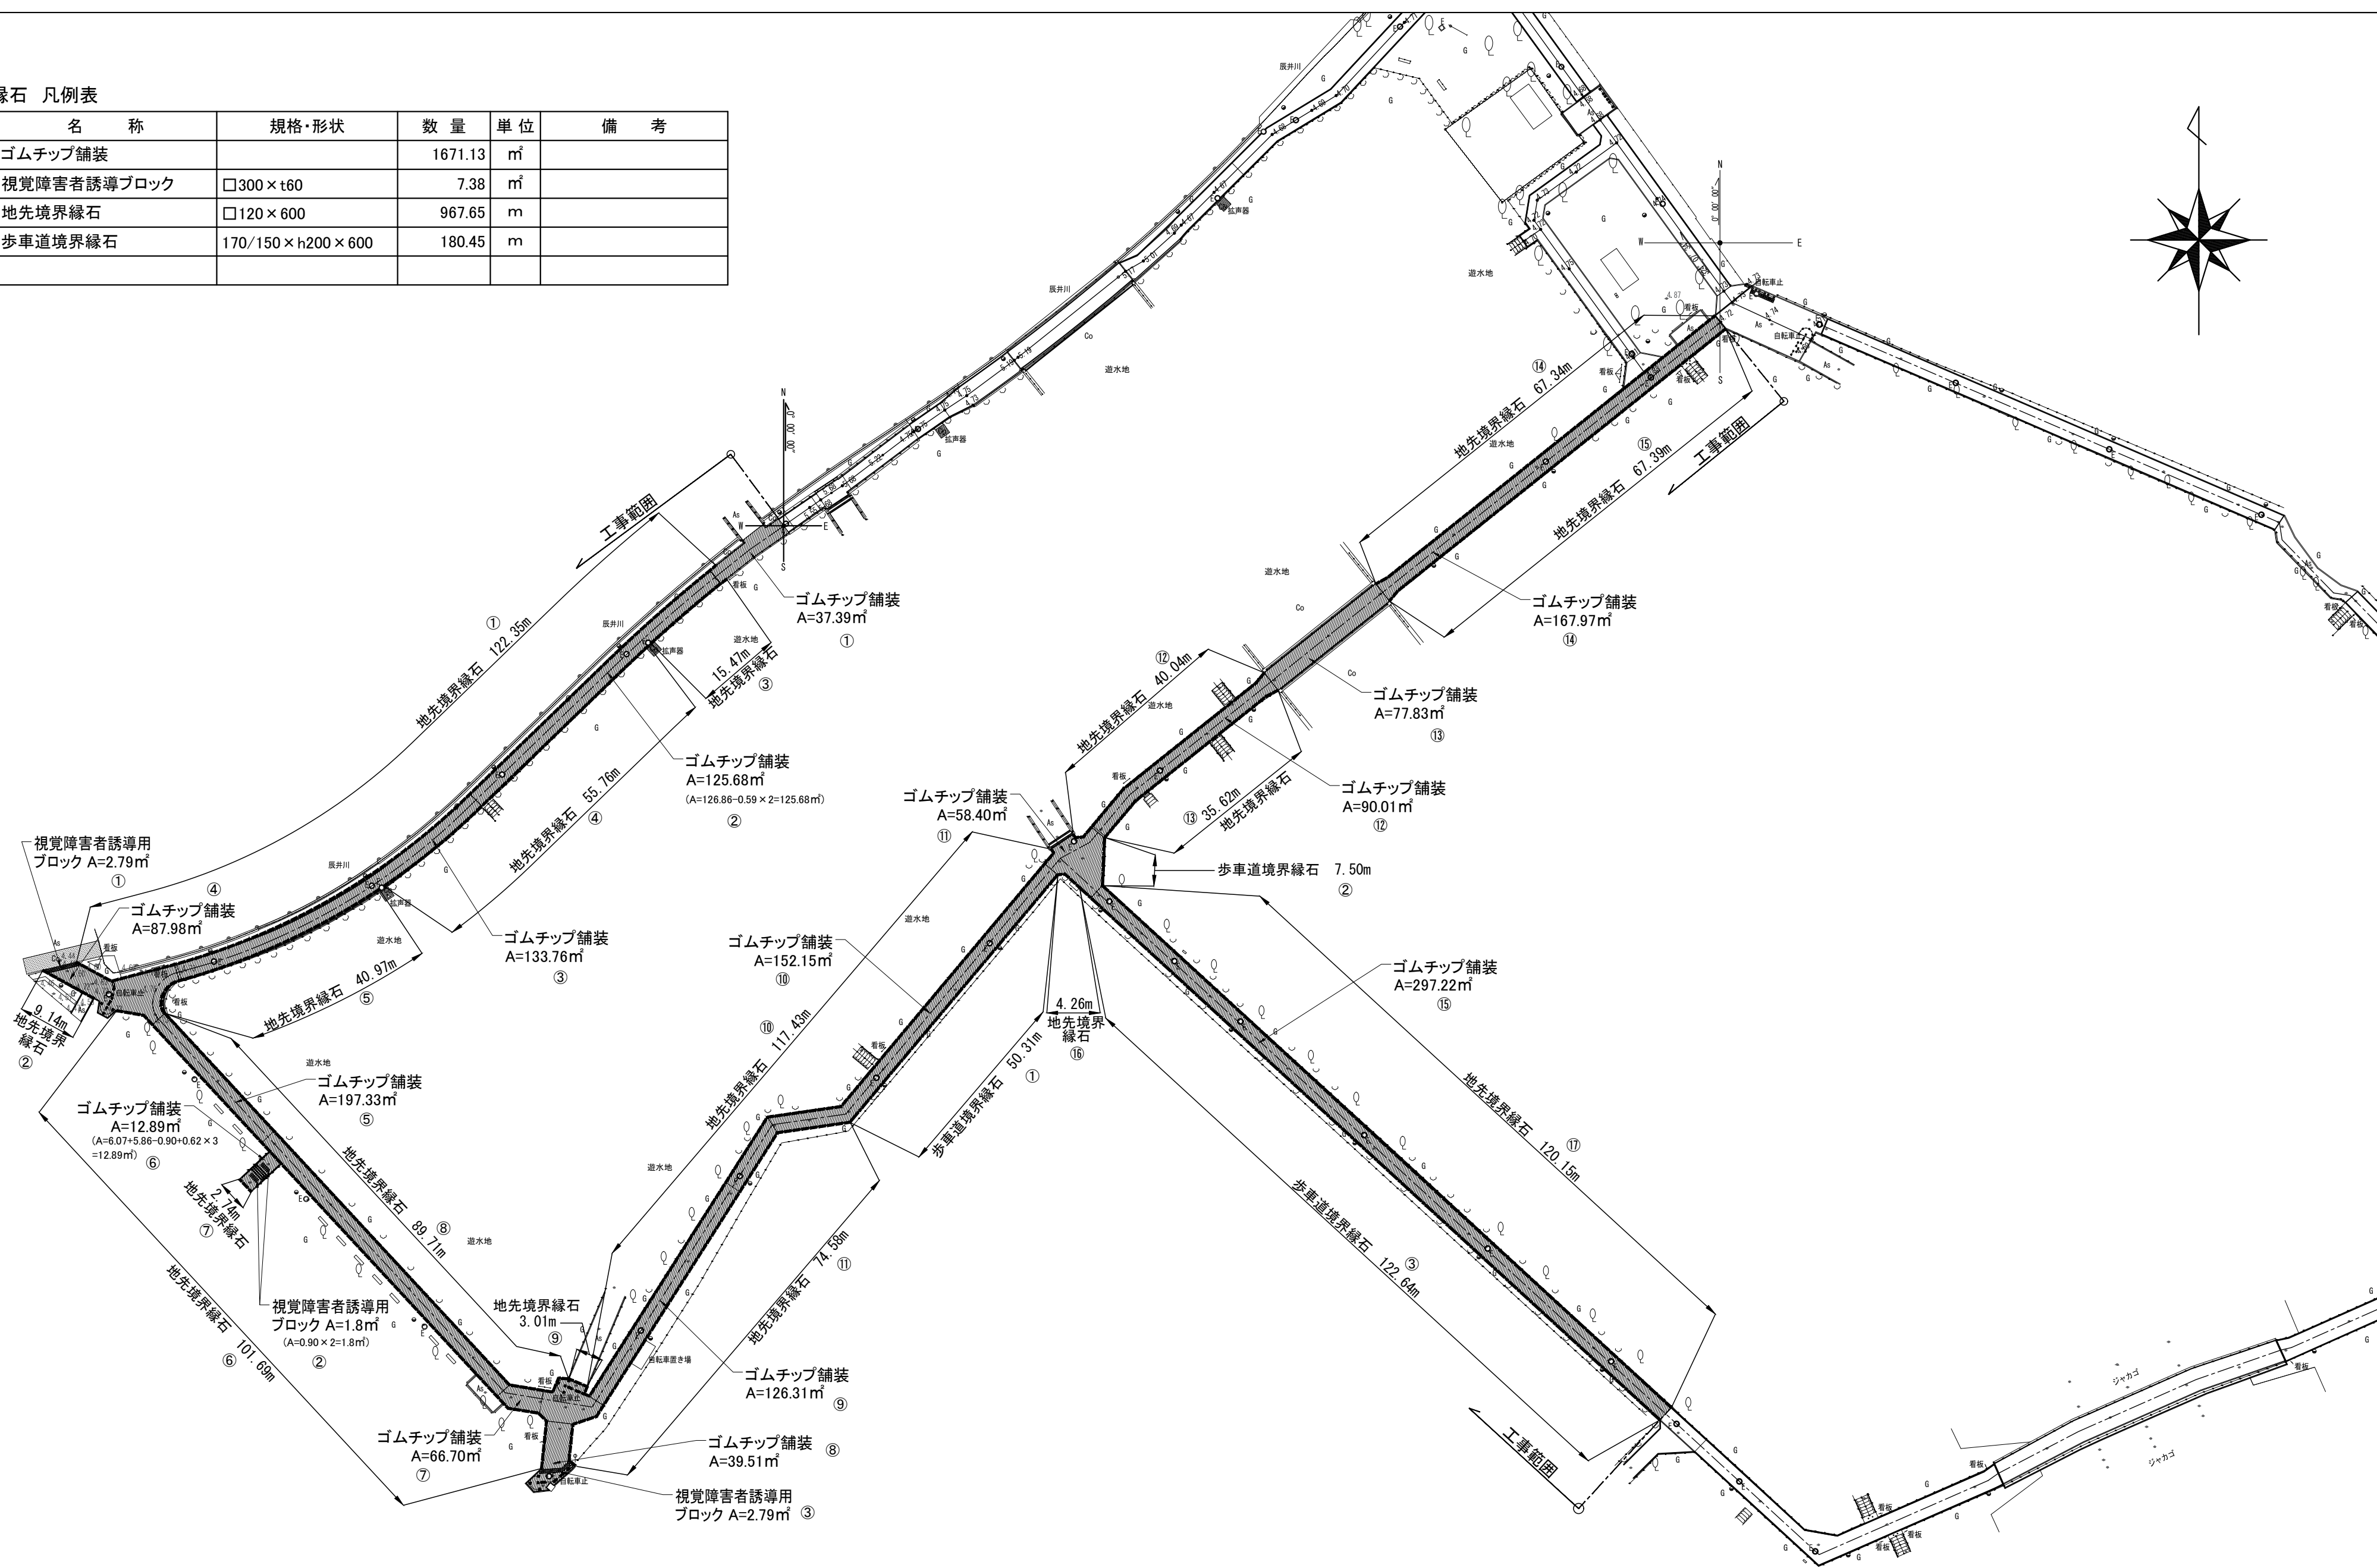

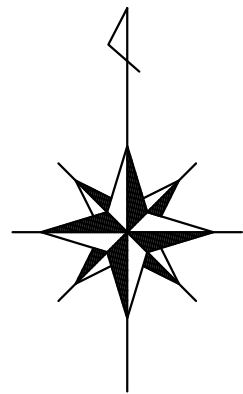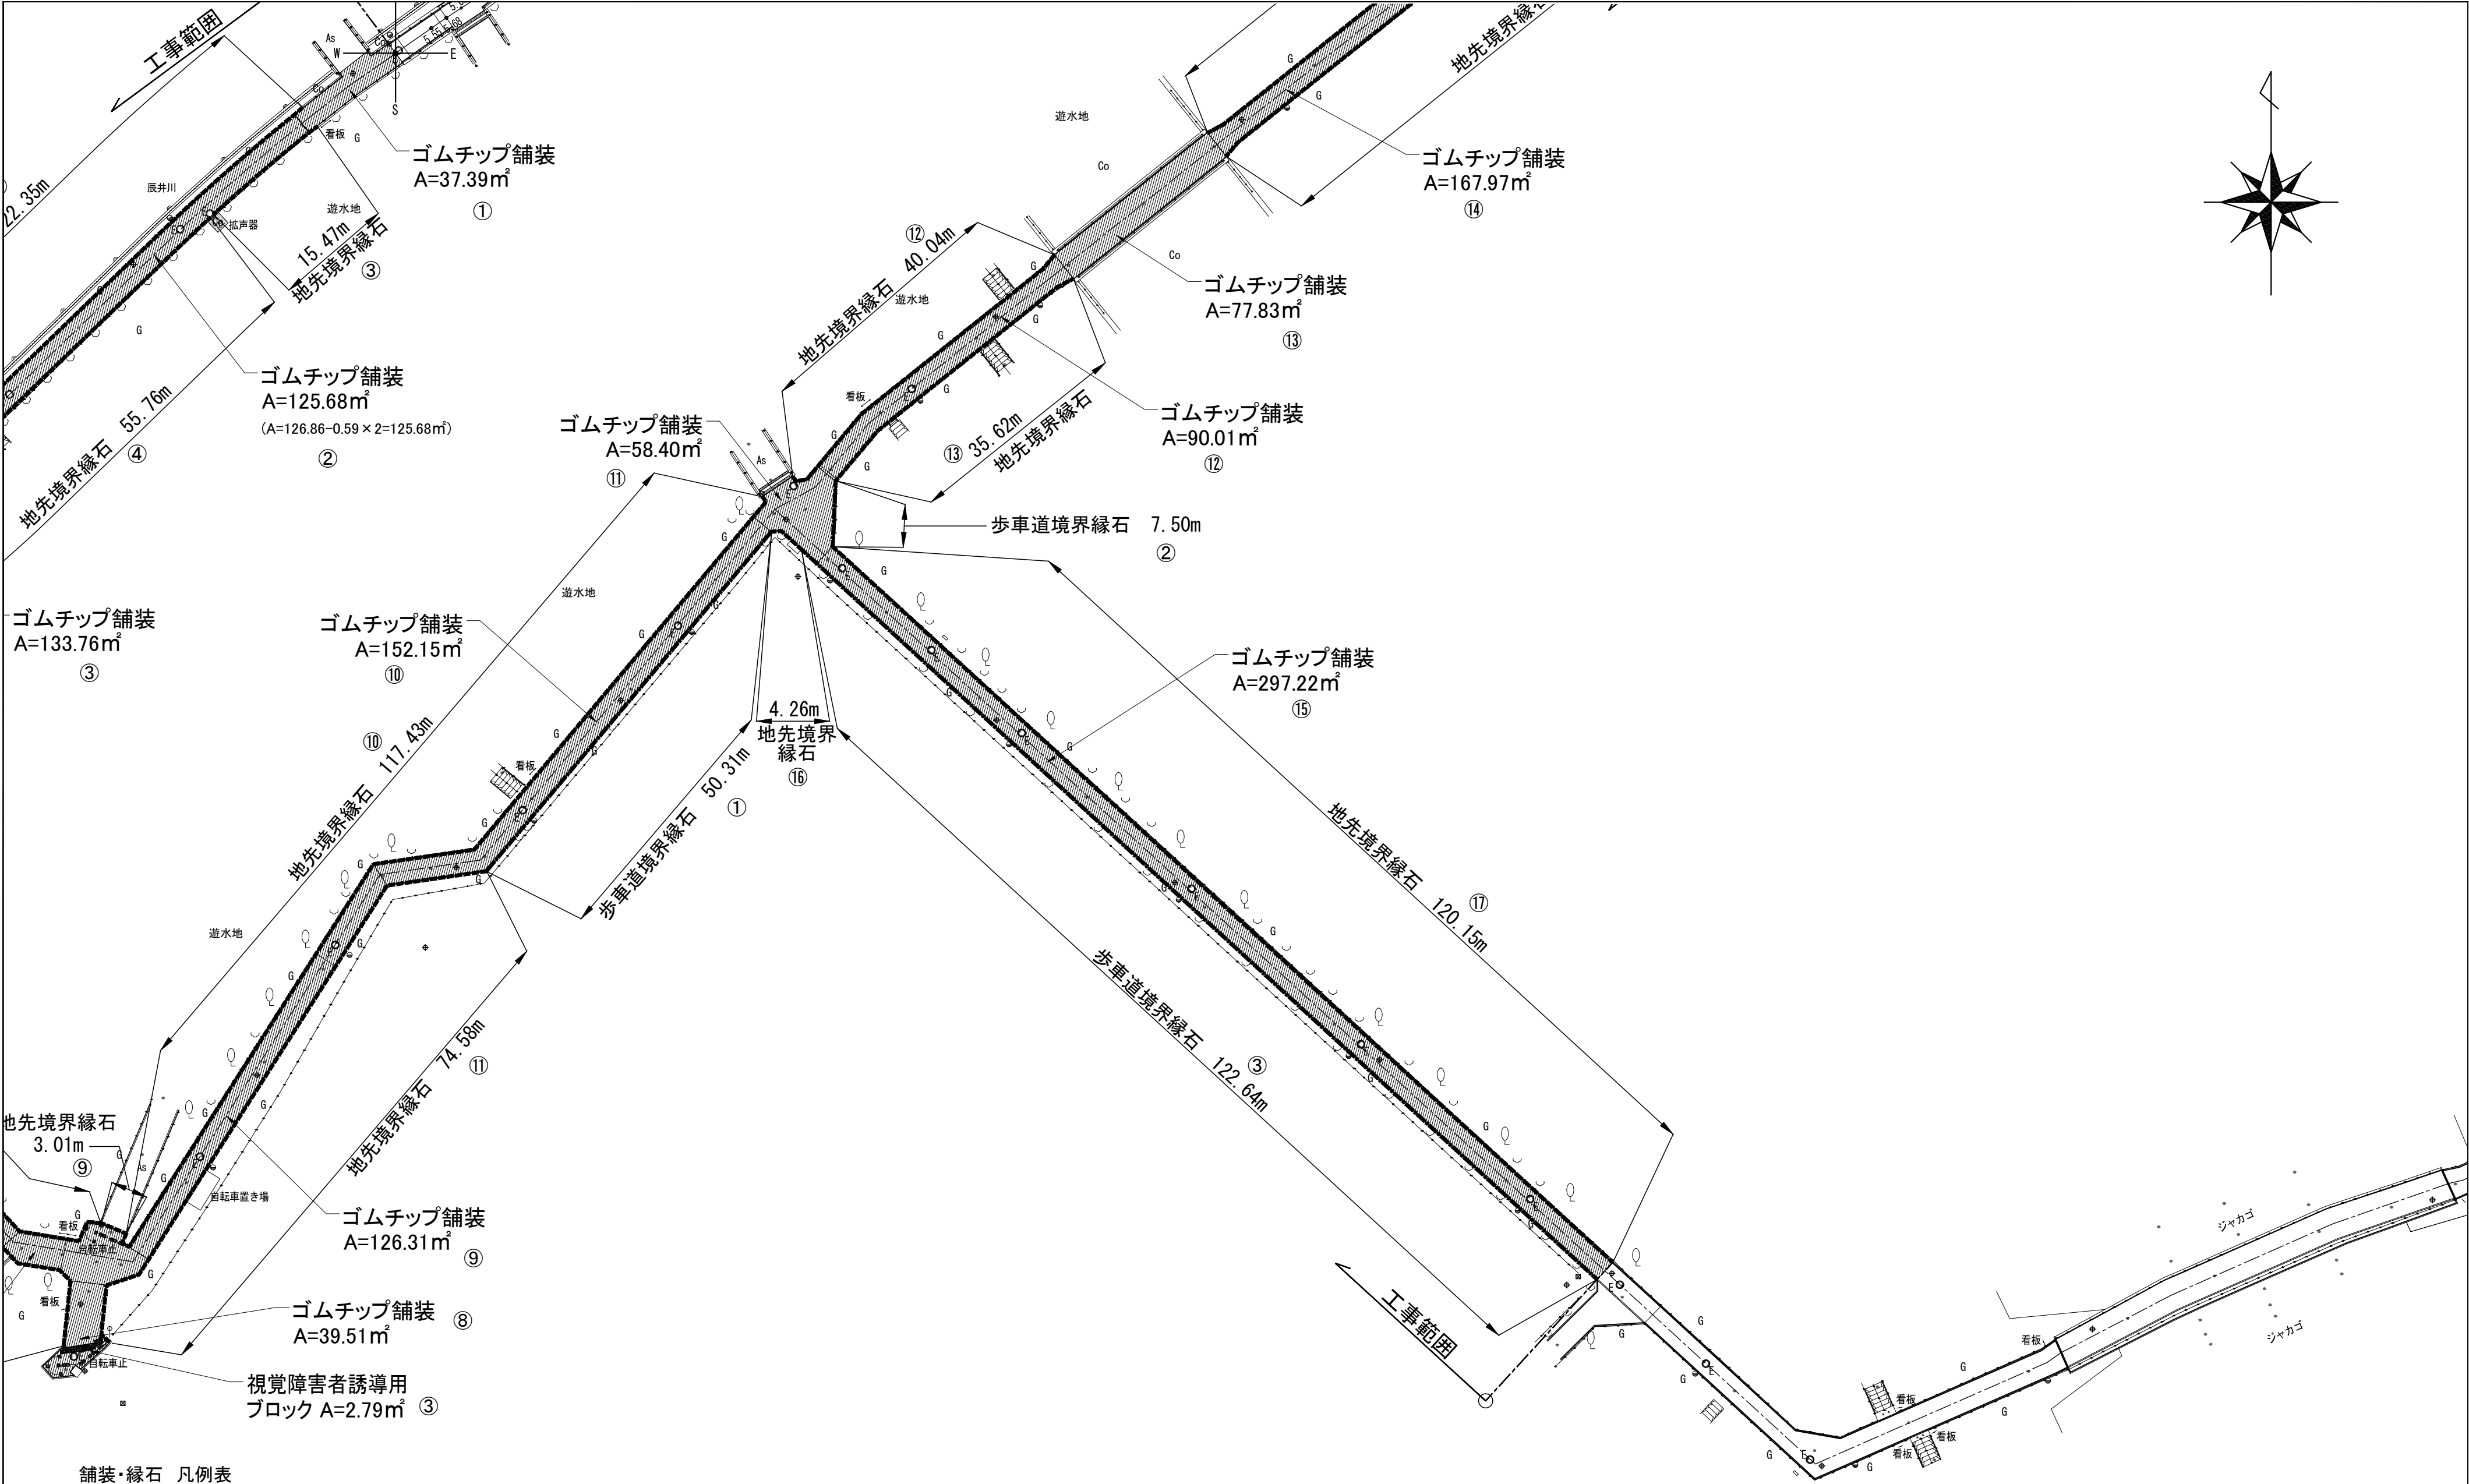

舗装・縁石 凡例表


記号	名称	規格・形状	数量	単位	備考
	ゴムチップ舗装		1671.13	㎡	
	視覚障害者誘導ブロック	□300×t60	7.38	㎡	
	地先境界縁石	□120×600	967.65	m	
	歩車道境界縁石	170/150×h200×600	180.45	m	

No. 15/27
川口市
建設部公園課


工事名
令和7年度
新郷東部公園園路改修工事
図面名
舗装・縁石平面図(拡大-2)

令和7年 9月


S = 1 : 500 (A2)

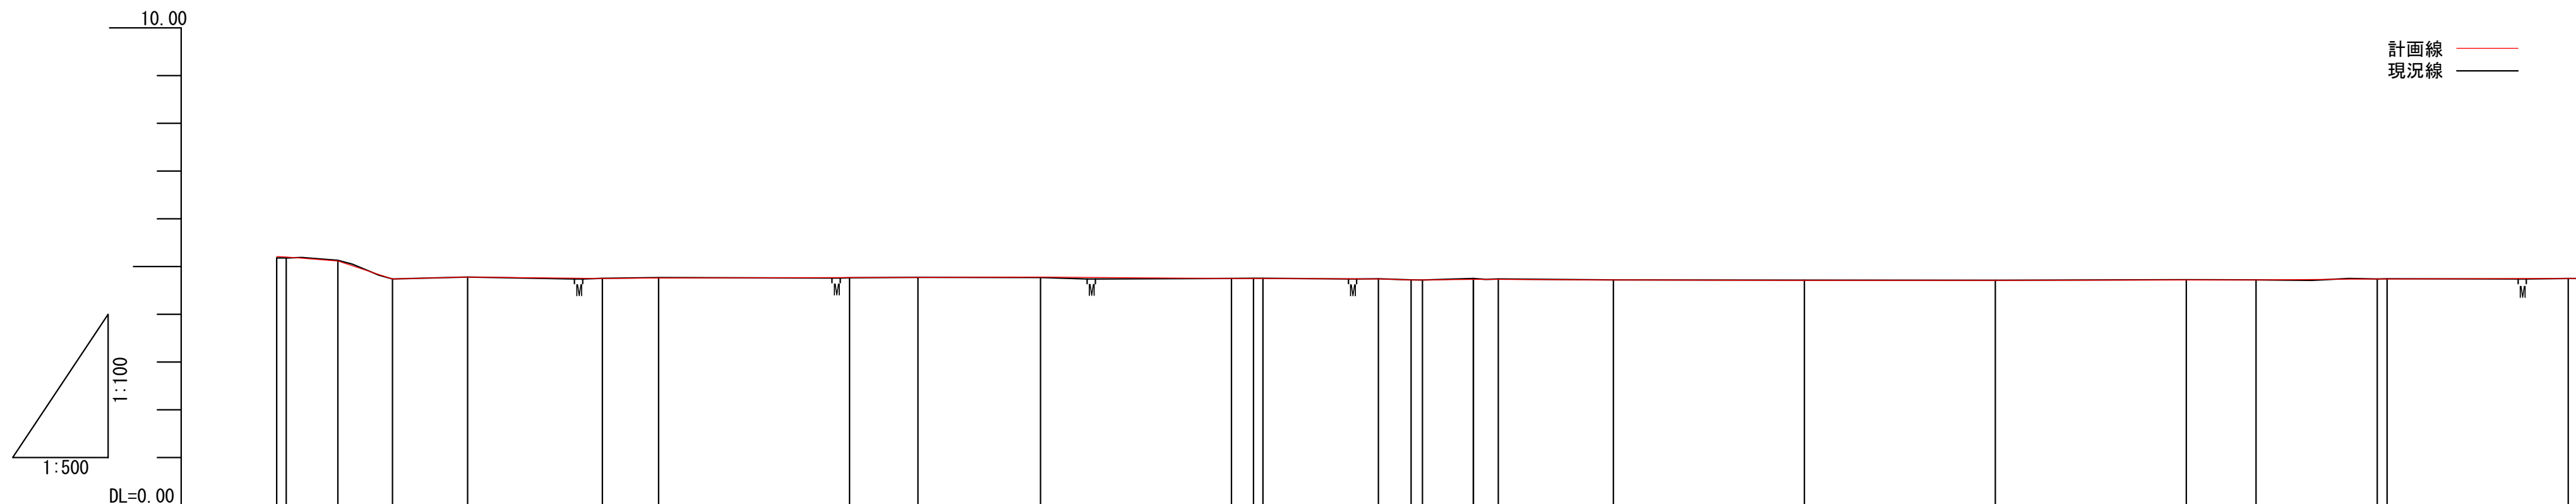

現況				計画					
曲線	側点	単距離	追加距離	地盤高	計画高	切土	盛土	勾配	
	NO. A0 NO. A0+1000	0.000 1.000	0.000 1.000	5.18 5.18	5.21 5.20		0.03 0.02		
	NO. A0+6409 BCA1	5.409 5.718	6.409 12.127	5.13 4.74	5.155 4.74		0.025		
	NO. A1	7.873	20.000	4.78	4.78				
	ECA1	14.109	34.109	4.75	4.75				
	NO. A2	5.891	40.000	4.77	4.76	0.01			
	NO. A3	20.000	60.000	4.77	4.77				
	BCA2	7.161	67.161	4.77	4.77				
	NO. A4	12.839	80.000	4.77	4.78		0.01		
	NO. A5 ECA2 BCA3	20.000 2.304 0.990	100.000 102.304 103.294	4.75 4.76 4.76	4.75 4.75 4.75	0.01 0.01			
	ECA3 BCA4 NO. A6	12.095 3.423 1.188	115.389 118.812 120.000	4.74 4.72 4.72	4.74 4.72 4.72				
	ECA4 ECA5	5.324 0.018 2.602	125.324 125.342 127.944	4.75 4.75 4.74	4.73 4.73 4.73	0.02 0.02 0.01			
	NO. A7	12.056	140.000	4.72	4.72				
NO. A8	20.000	160.000	4.72	4.71	0.01				
NO. A9	20.000	180.000	4.71	4.71					
NO. A10	20.000	200.000	4.72	4.72					
NO. A10+7306	7.306	207.306	4.72	4.72					
NO. A11 NO. A11+1030	12.694 1.030	220.000 221.030	4.74 4.74	4.74 4.74					
NO. A12	18.970	240.000	4.75	4.75					

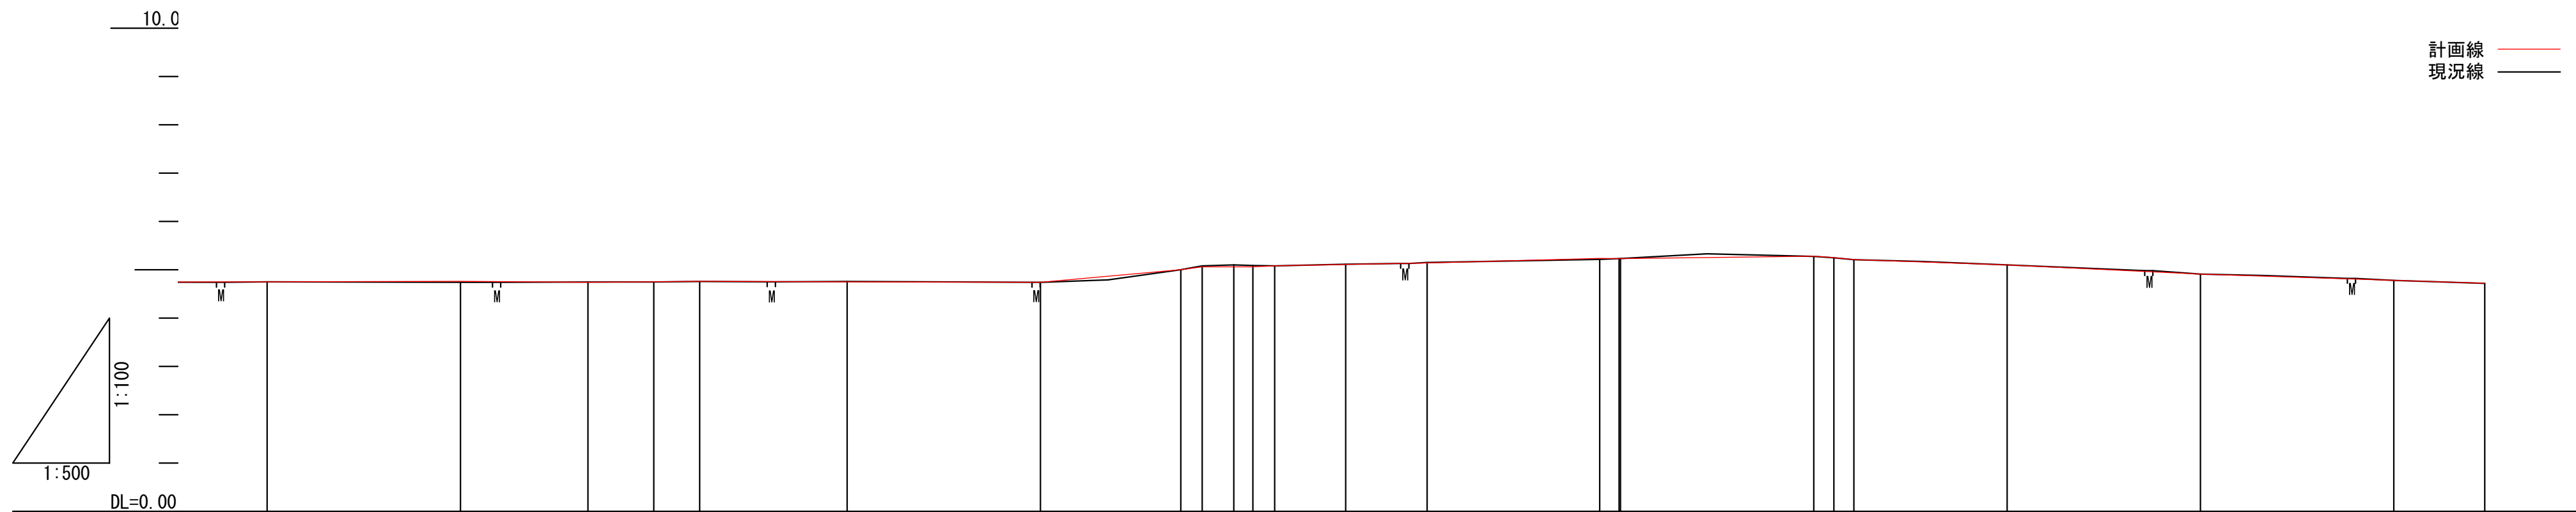

現況					計 画				
曲 線	側 点	単 距 離	追 加 距 離	地 盤 高	計 画 高	切 土	盛 土	勾 配	
NO. A12 L= 52.160	NO. A12	18.970	240.000	4.75	4.75				
NO. A13 L= 11.556	NO. A13	20.000	260.000	4.74	4.76		0.02		
NO. A13+13190 IA=49-15-25	NO. A13+13190	13.190	273.190	4.75	4.74	0.01			
NO. A14 L= 11.556	NO. A14	6.810	280.000	4.75	4.75				
NO. A14+4746 IA=41-47-54	NO. A14+4746	4.746	284.746	4.76	4.76				
NO. A15 L= 49.774	NO. A15	15.254	300.000	4.76	4.75	0.01			
NO. A16 L= 2.211	NO. A16	20.000	320.000	4.74	4.74				
NO. A16+14520 IA=21-28-30	NO. A16+14520	14.520	334.520	5.00	5.00	0.02			
NO. A17 L= 2.253	NO. A17	3.269	340.000	5.10	5.06	0.04			
NO. A17+1976 IA=17-21-32	NO. A17+1976	1.976	341.976	5.09	5.06	0.03			
NO. A17+4229 L= 7.347	NO. A17+4229	2.253	344.229	5.08	5.08				
NO. A17+11576 L= 26.277	NO. A17+11576	7.347	351.576	5.11	5.11	0.01			
NO. A18 L= 2.004	NO. A18	8.424	360.000	5.15	5.14				
NO. A18+17853 IA=18-01-21	NO. A18+17853	17.853	377.853	5.21	5.22		0.01		
NO. A18+19857 L= 22.221	NO. A18+19857	2.004	380.000	5.23	5.23				
NO. A20 L= 2.066	NO. A20	20.000	400.000	5.28	5.28				
NO. A20+2078 IA=20-01-24	NO. A20+2078	2.078	402.078	5.25	5.25				
NO. A20+4144 L= 65.265	NO. A20+4144	2.066	404.144	5.21	5.21				
NO. A21 L= 2.066	NO. A21	15.856	420.000	5.10	5.10				
NO. A22 L= 2.066	NO. A22	20.000	440.000	4.91	4.91				
NO. A23 L= 2.066	NO. A23	20.000	460.000	4.78	4.78				
NO. A23+9409 L= 2.066	NO. A23+9409	9.409	469.409	4.72	4.72				

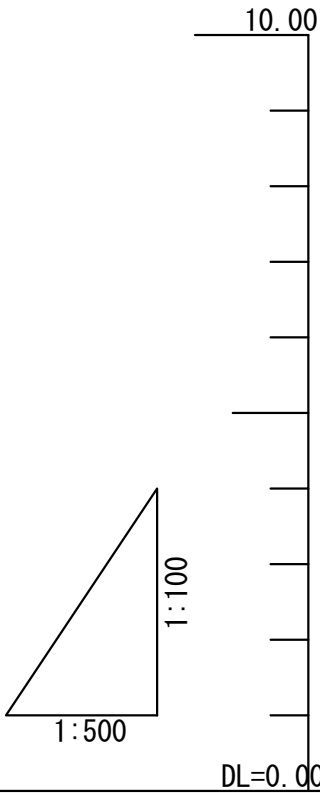

計画線
現況線

工事範囲


緑石

緑石

現 況				計 画			
曲 線	側 点	単 距 離	追 加 距 離	地 盤 高	計 画 高	切 土	盛 土
L= 7.791 NO. B0+7791 IA=0-00-19	NO. B0	0.000	0.000	5.08	5.06	0.02	
	NO. B0+7791	7.791	7.791	5.10	5.09	0.01	
	NO. B1	12.209	20.000	5.07	5.07		
	NO. B2	20.000	40.000	5.03	5.03		
	NO. B3	20.000	60.000	4.98	4.97	0.01	
	NO. B4	20.000	80.000	4.94	4.93	0.01	
	NO. B5	20.000	100.000	4.91	4.91		
	NO. B6	20.000	120.000	4.87	4.87		
	NO. B6+7937	7.937	127.937	4.87	4.87		
	NO. B7	20.000	140.000	4.86	4.86		
	NO. B8	20.000	160.000	4.86	4.86	0.01	
	NO. B8+371	0.371	160.371	4.87	4.86		
	NO. B9	19.629	180.000	4.77	4.77		
	NO. B9+9105	9.105	189.105	4.65	4.68		
	NO. B9+11003	1.898	191.003	4.66	4.68		
	NO. B10	8.997	200.000	3.77	3.807		
	NO. B10+5112	5.112	205.112	3.30	3.319		
	NO. B11	14.888	220.000	3.27	3.298		
	NO. B11+5139	5.139	225.139	3.32	3.338		
	NO. B11+19144	14.005	239.144	4.68	4.69		
	NO. B12	0.856	240.000	4.70	4.715		
	NO. B12+806	0.806	240.806	4.71	4.72		

NO. A0+6409


D = 6.409
GH= 5.13
FH= 5.155

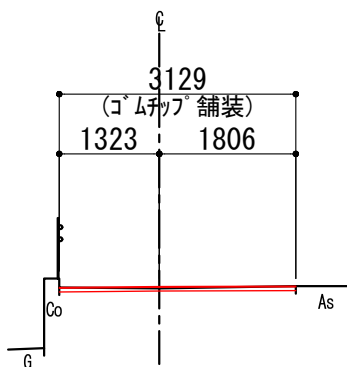

DL=3.00

ECA1


D =34.109
GH= 4.75
FH= 4.75

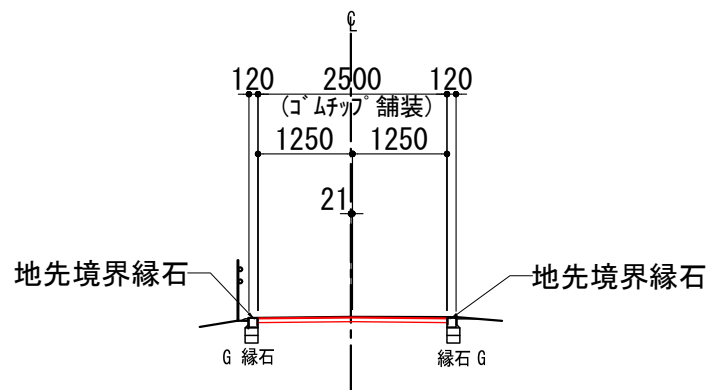

DL=3.00

BCA2


D =67.161
GH= 4.77
FH= 4.77

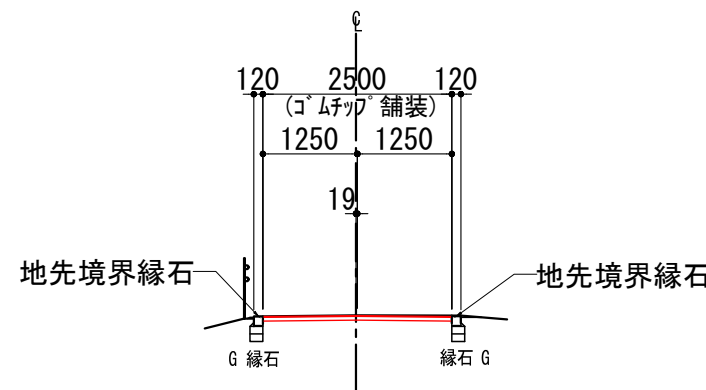

DL=3.00

NO. A0+1000


D = 1.000
GH= 5.18
FH= 5.20

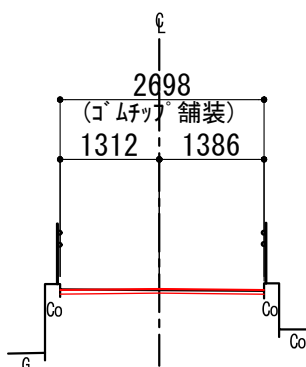

DL=3.00

NO. A1


D =20.000
GH= 4.78
FH= 4.78

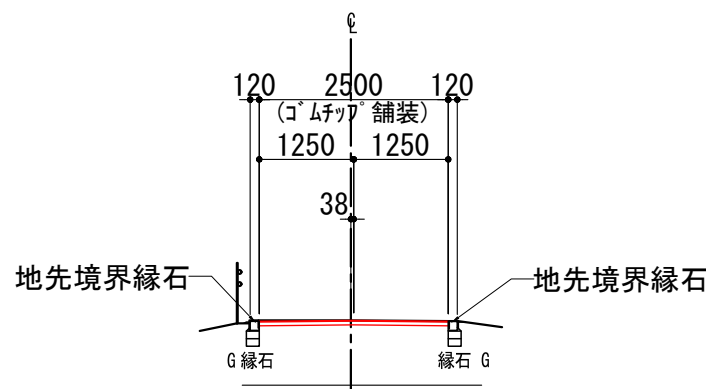

DL=3.00

NO. A3


D =60.000
GH= 4.77
FH= 4.77

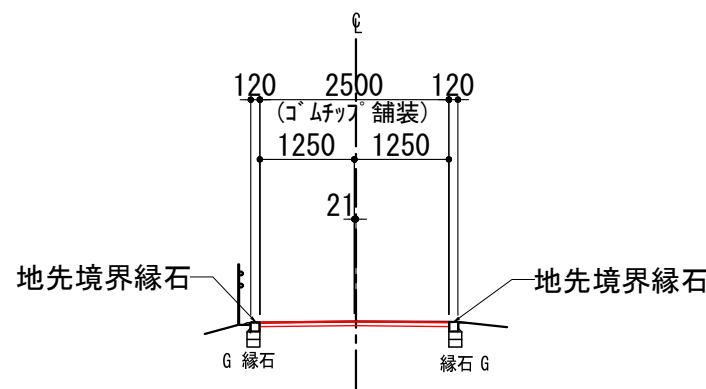

DL=3.00

NO. A0


D = 0.000
GH= 5.18
FH= 5.21

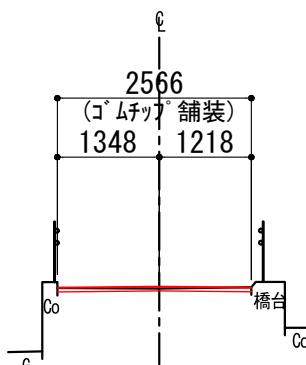

DL=3.00

BCA1


D =12.127
GH= 4.74
FH= 4.74

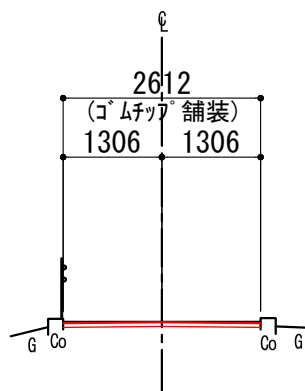

DL=3.00


NO. A2

D =40.000
GH= 4.77
FH= 4.76

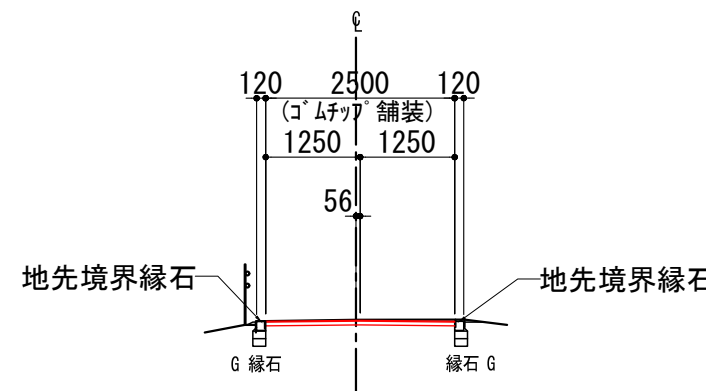


DL=3.00


No. 19/27 川口市 建設部公園課	工事名	令和 7 年度 新郷東部公園園路改修工事	
	図面名	横断図-1	
		令和 7 年 9 月	S =1 : 100 (A2)

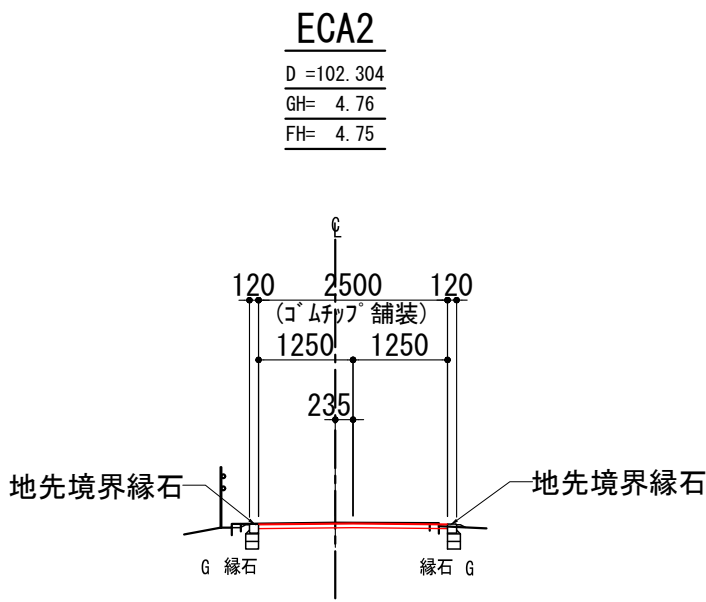


DL=3.00

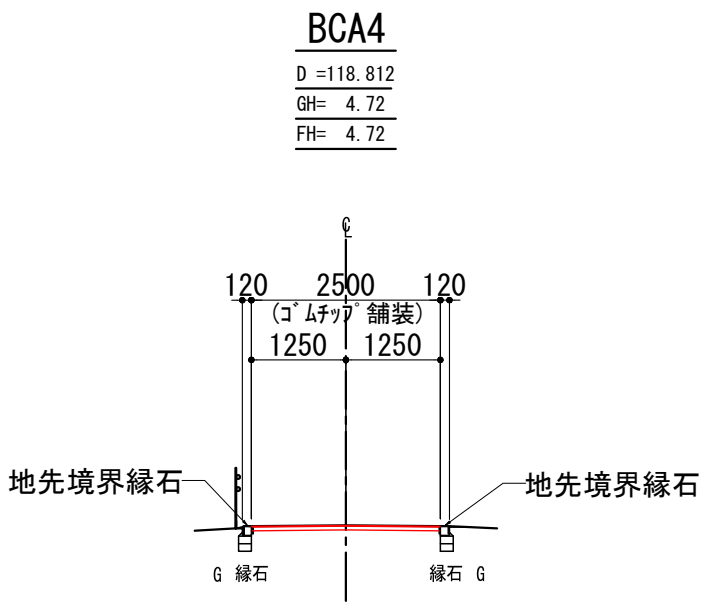


DL=3.00

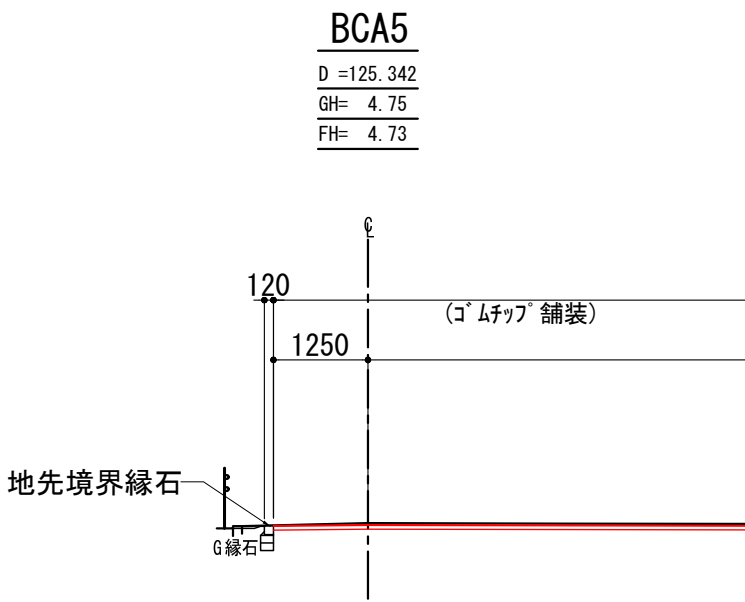


DL=3.00

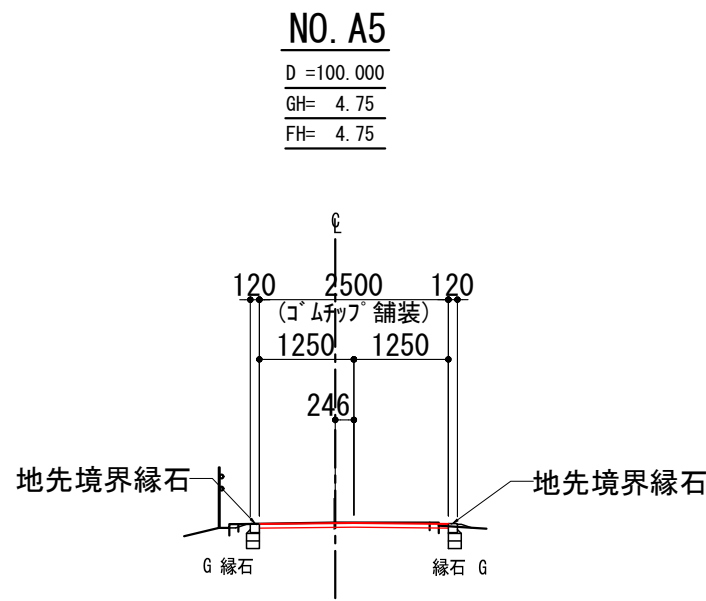


DL=3.00

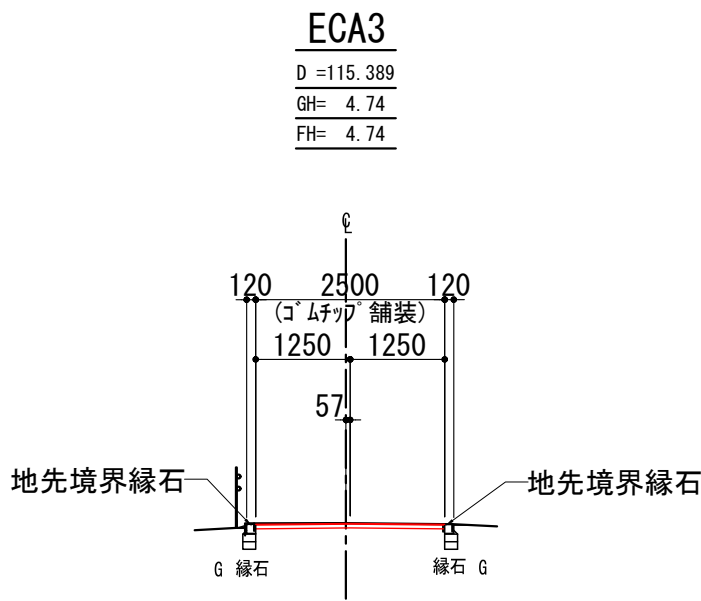


DL=3.00

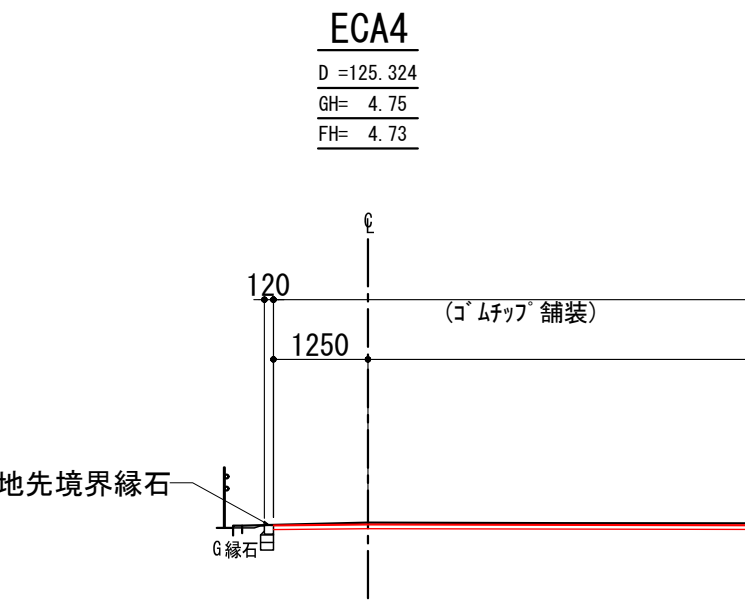


DL=3.00

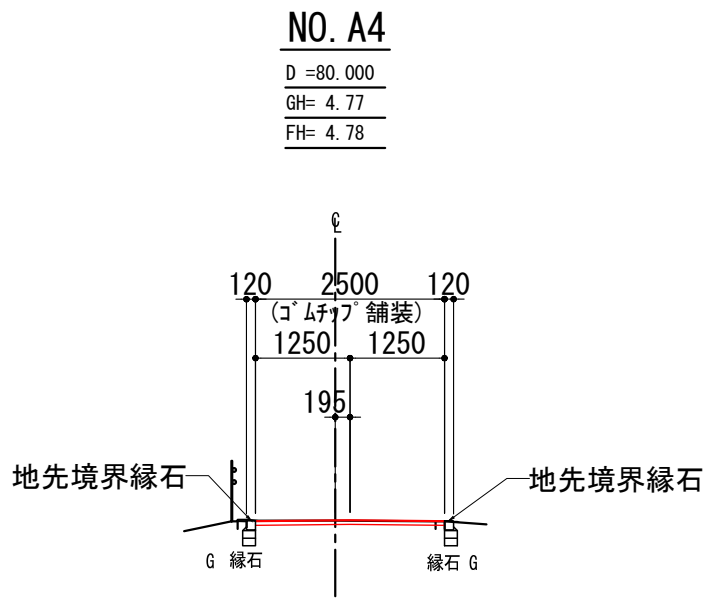

DL=3.00

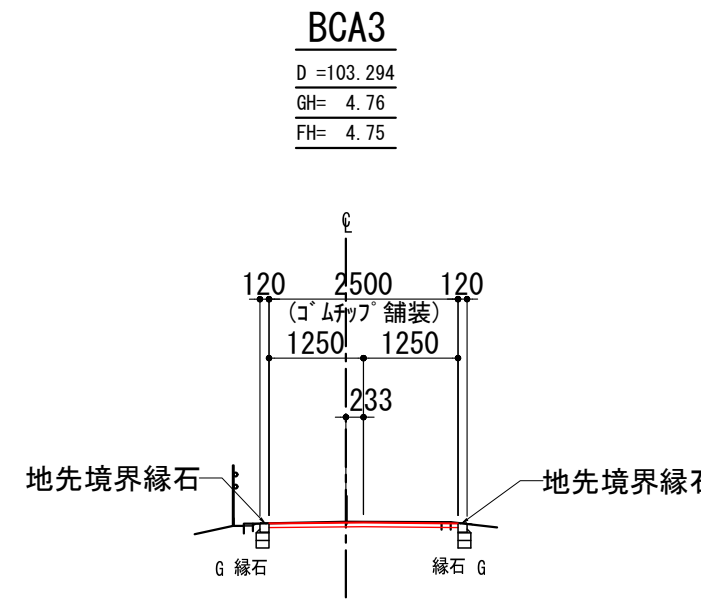

DL=3.00

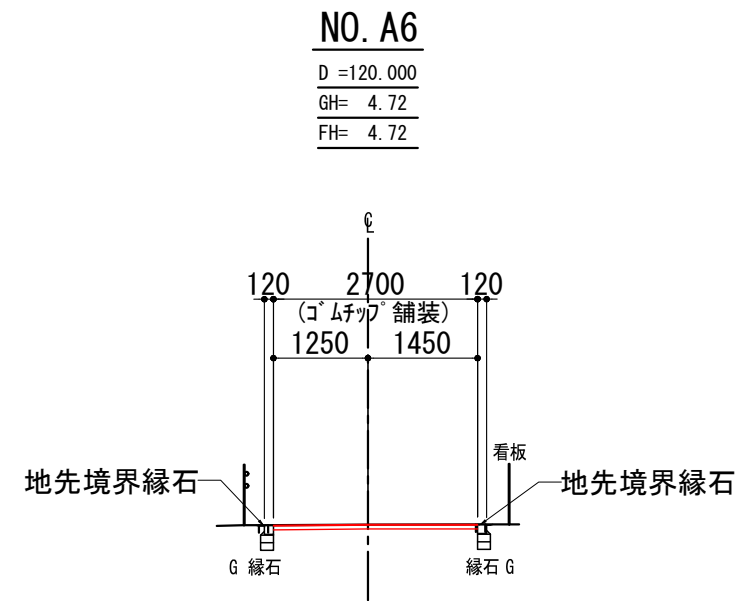


DL=3.00

No. 20/27 川口市 建設部公園課	工事名	令和 7 年度 新郷東部公園園路改修工事	
	図面名	横断図-2	
		令和 7 年 9 月	S =1 : 100 (A2)

NO. A8


D =160.000
GH= 4.72
FH= 4.71

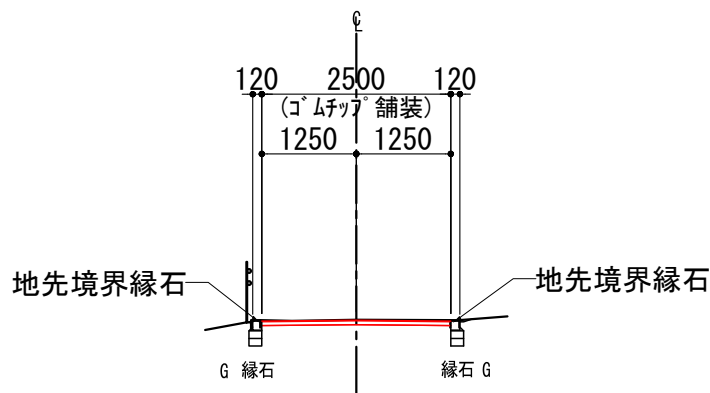

DL=3.00

NO. A10+7306


D =207.306
GH= 4.72
FH=

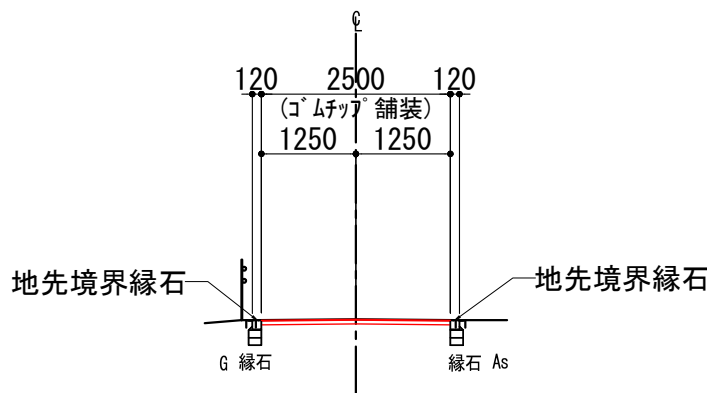

DL=3.00

NO. A12


D =240.000
GH= 4.75
FH= 4.75

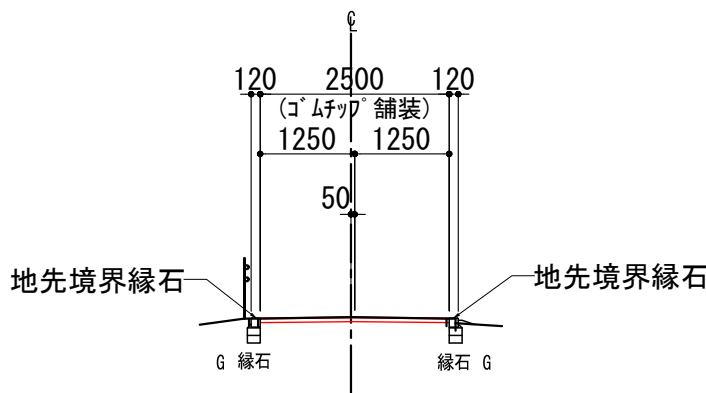

DL=3.00

NO. A7


D =140.000
GH= 4.72
FH= 4.72

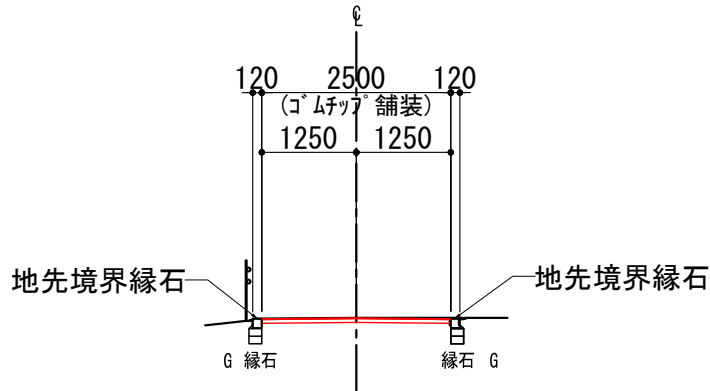

DL=3.00

NO. A10


D =200.000
GH= 4.72
FH= 4.72

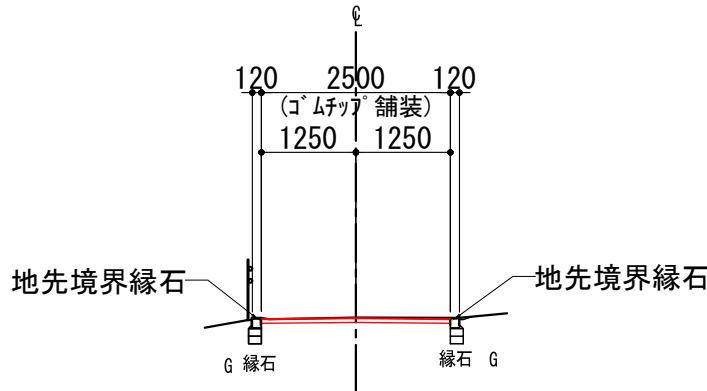

DL=3.00

NO. A11+1030


D =221.030
GH= 4.74
FH= 4.74

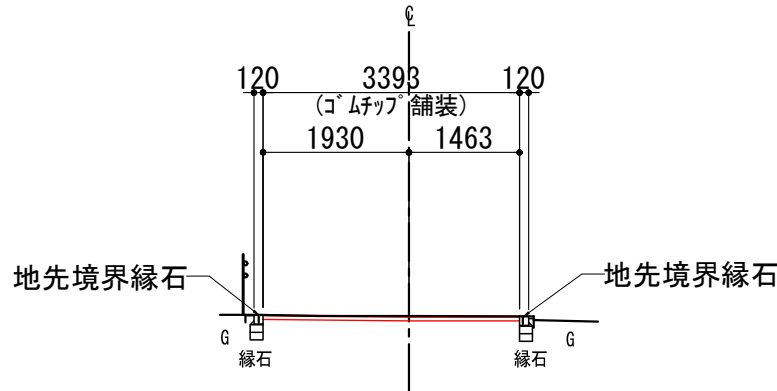

DL=3.00

ECA5


D =127.944
GH= 4.74
FH= 4.73

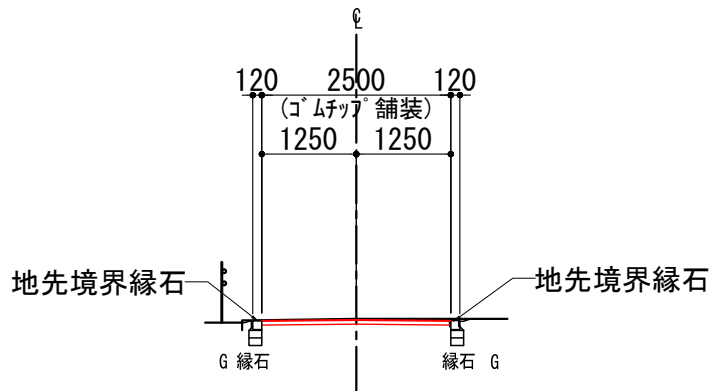

DL=3.00

NO. A9


D =180.000
GH= 4.71
FH= 4.71

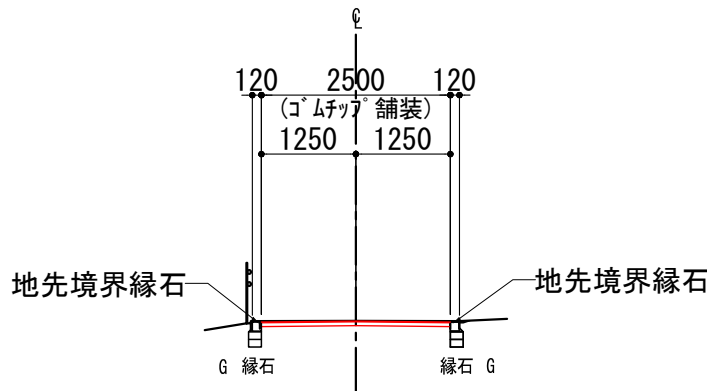

DL=3.00

NO. A11


D =220.000
GH= 4.74
FH= 4.74

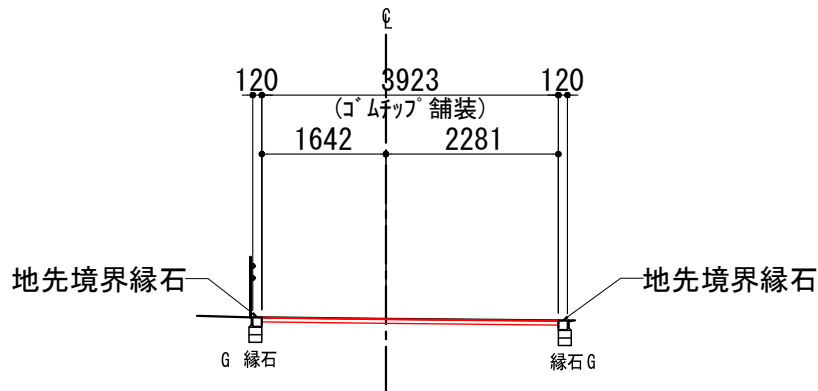

No. 21/27 川口市 建設部公園課	工事名	令和 7 年度 新郷東部公園園路改修工事	
	図面名	横断図-3	
		令和 7年 9月	S =1 : 100 (A2)

NO. A14


D =280.000
GH= 4.75
FH= 4.75

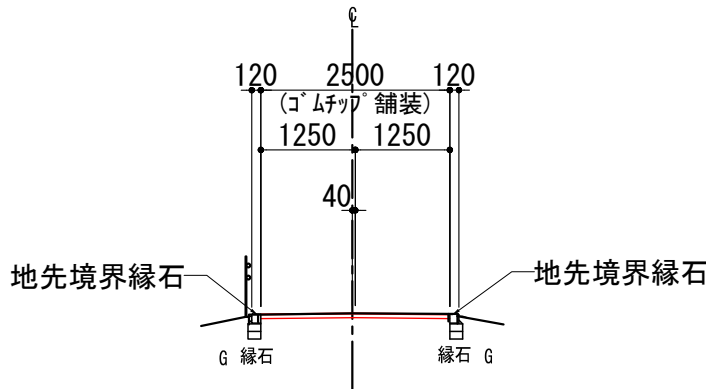

DL=3.00

NO. A16


D =320.000
GH= 4.74
FH= 4.74

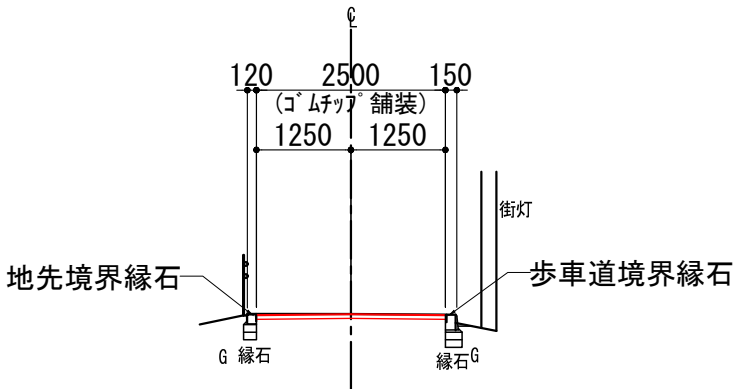

DL=3.00

NO. A17


D =340.000
GH= 5.10
FH= 5.06

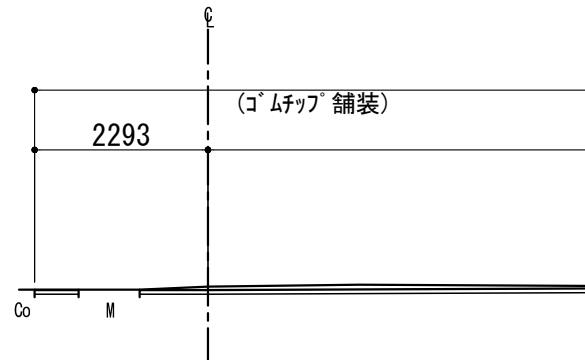

DL=3.00

NO. A13+13190


D =273.190
GH= 4.75
FH= 4.74

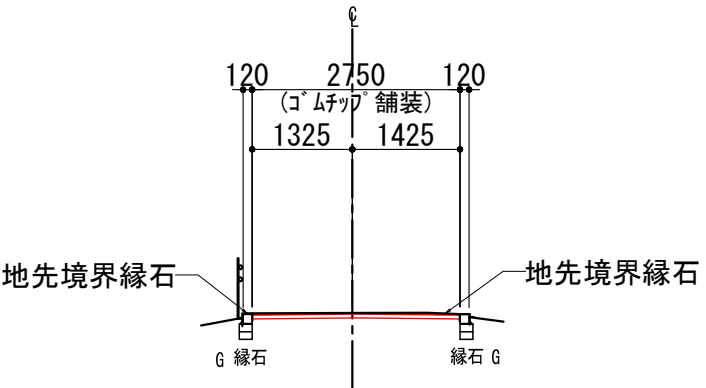

DL=3.00

NO. A15


D =300.000
GH= 4.76
FH= 4.75

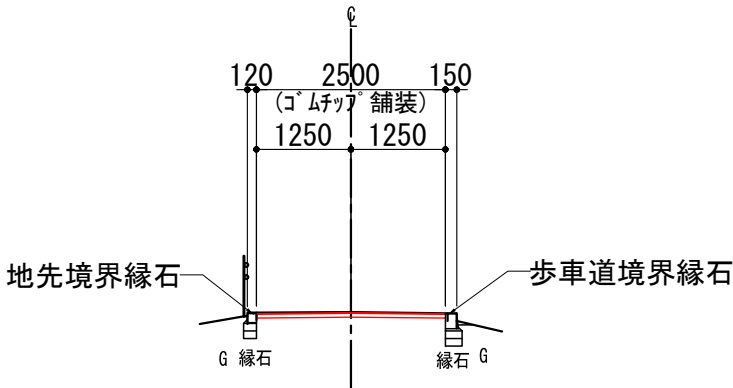

DL=3.00

NO. B0


D =336.731
GH= 5.08
FH= 5.06

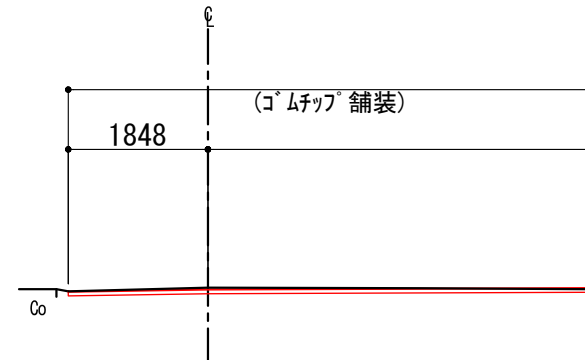

DL=3.00

NO. A13


D =260.000
GH= 4.74
FH= 4.76

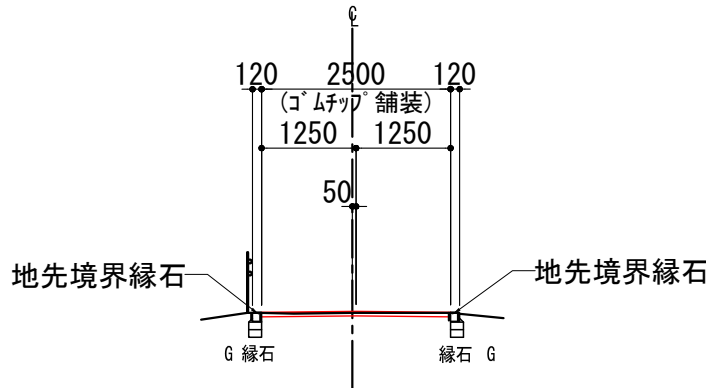

DL=3.00

NO. A14+4746


D =284.746
GH= 4.76
FH= 4.76

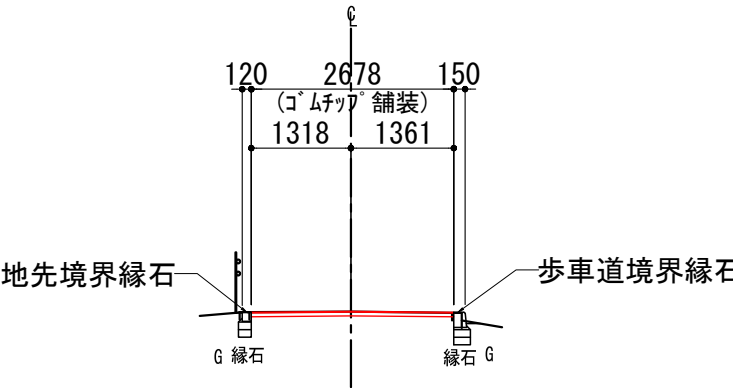

DL=3.00

NO. A16+14520

D =334.520
GH= 5.00
FH= 5.00

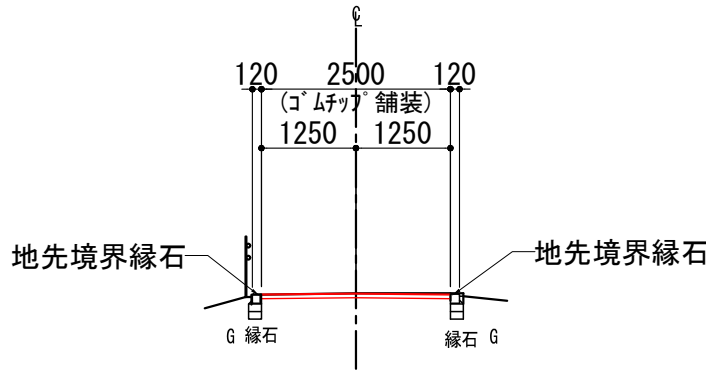


DL=3.00

No. 22/27 川口市 建設部公園課	工事名	令和 7 年度 新郷東部公園園路改修工事	
	図面名	横断図-4	
		令和 7年 9月	S =1 : 100 (A2)

NO. A17+11576


D =351.576
GH= 5.11
FH= 5.11

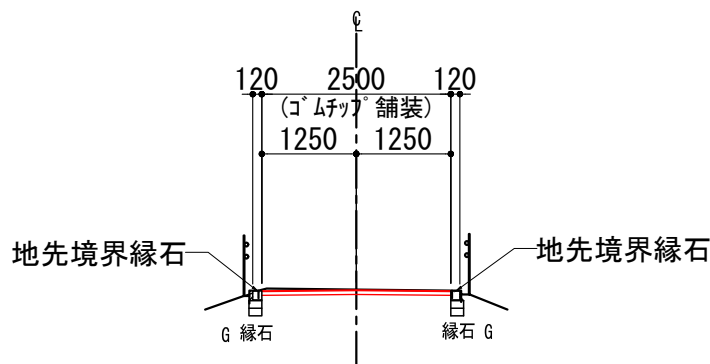

DL=3.00

NO. A18+19857


D =379.857
GH= 5.23
FH= 5.23

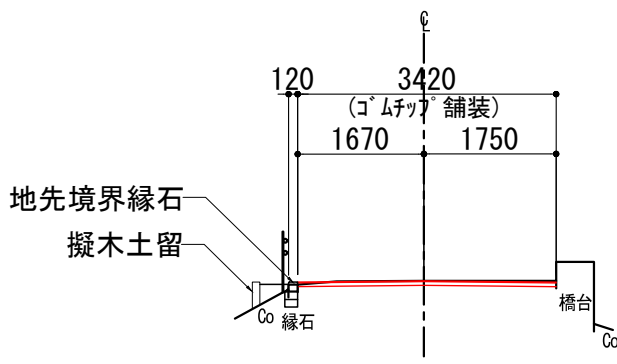

DL=3.00

NO. A20+2078


D =402.078
GH= 5.25
FH= 5.25

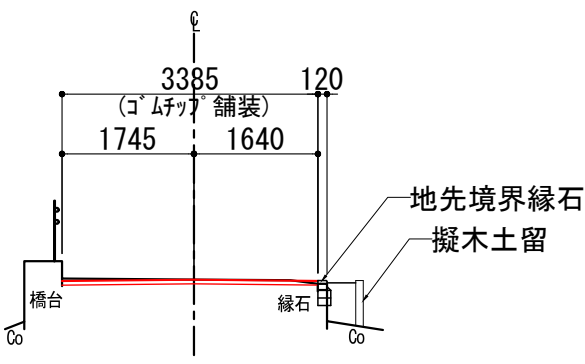

DL=3.00

NO. A17+4229


D =344.230
GH= 5.08
FH= 5.08

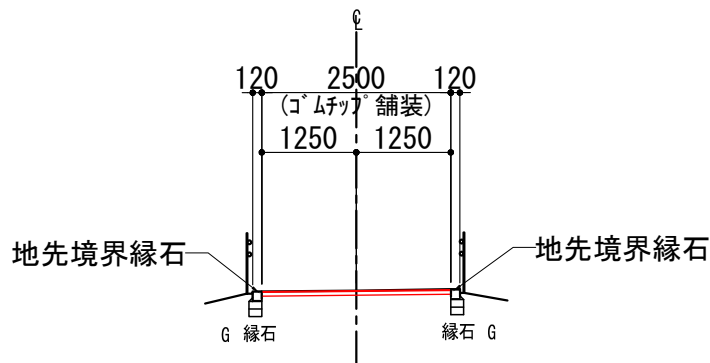

DL=3.00

NO. A18+17853


D =377.853
GH= 5.21
FH= 5.22

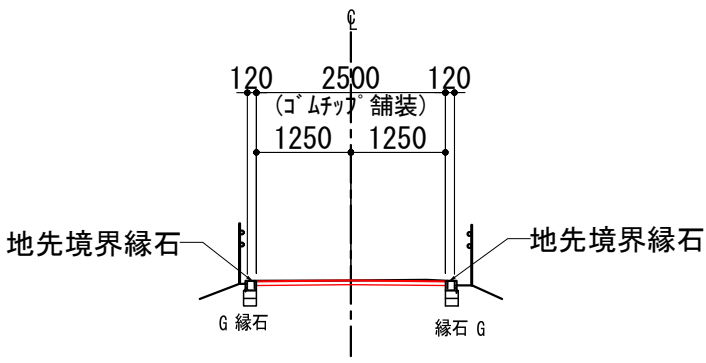

DL=3.00

NO. A20


D =400.000
GH= 5.28
FH= 5.28

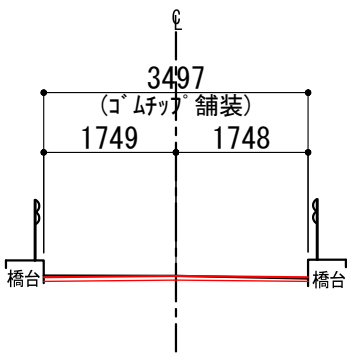

DL=3.00

NO. A17+1976


D =341.976
GH= 5.09
FH= 5.06

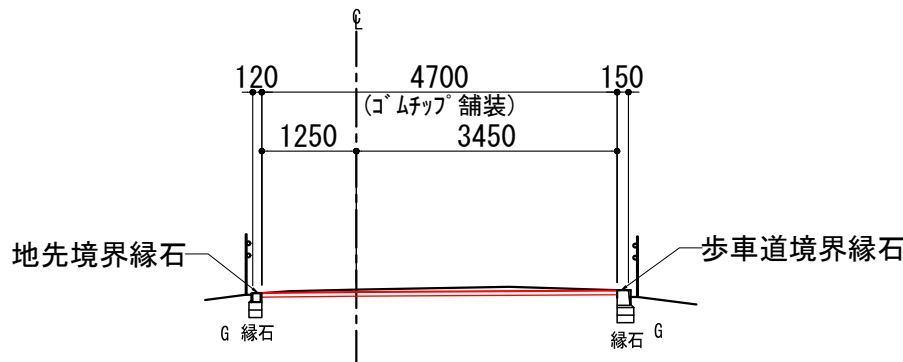

DL=3.00

NO. A18


D =360.000
GH= 5.15
FH= 5.14

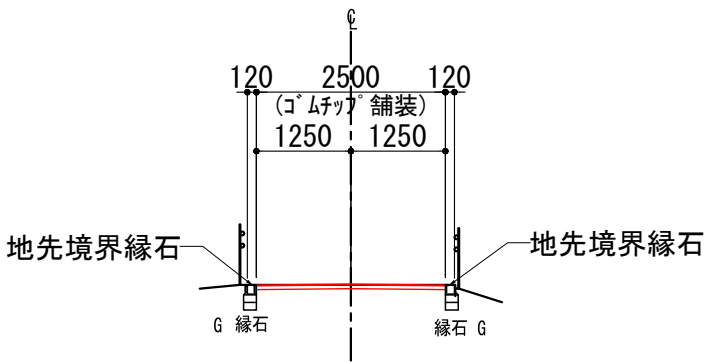

DL=3.00

NO. A19


D =380.000
GH= 5.23
FH= 5.23

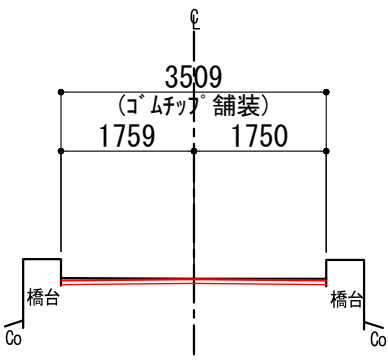

No. 23/27 川口市 建設部公園課	工事名	令和 7 年度 新郷東部公園園路改修工事	
	図面名	横断面図-5	
		令和 7 年 9 月	S =1 : 100 (A2)

NO. A22


D =440.000
GH= 4.91
FH= 4.91

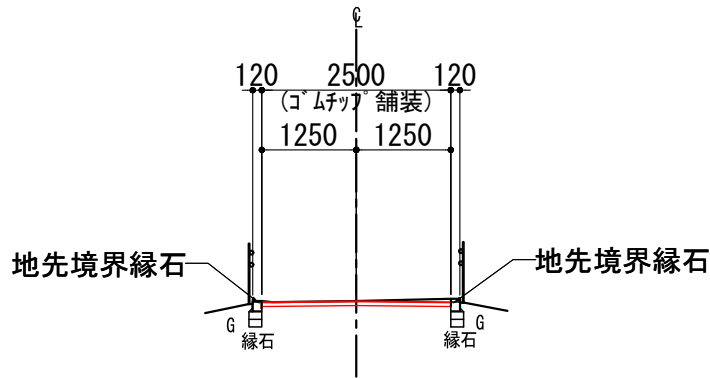

DL=3.00

NO. A21


D =420.000
GH= 5.10
FH= 5.10

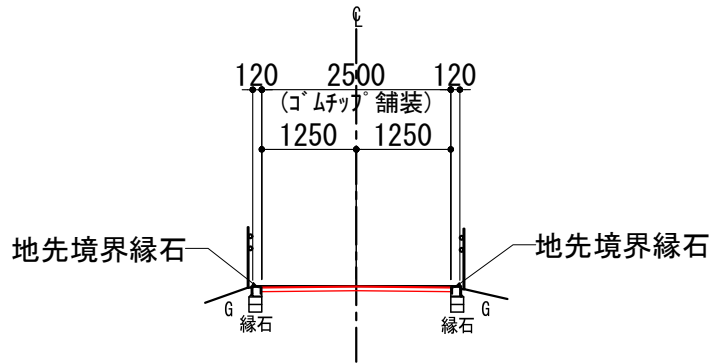

DL=3.00

NO. A20+4144


D =404.144
GH= 5.21
FH= 5.21

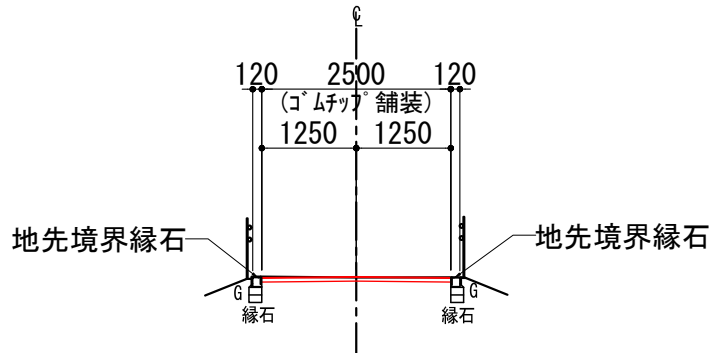

DL=3.00

NO. A23+9409


D =469.409
GH= 4.72
FH= 4.72

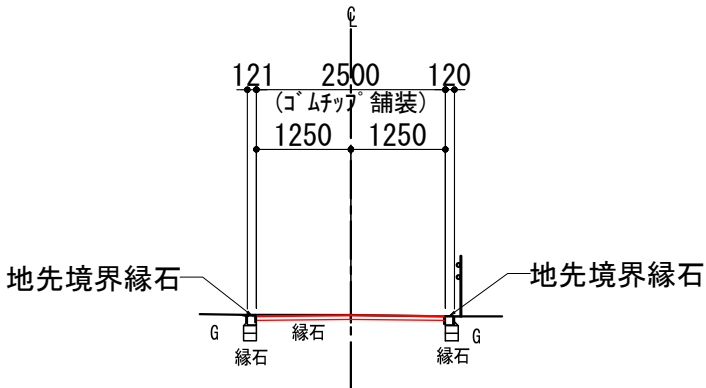

DL=3.00

NO. A23


D =460.000
GH= 4.78
FH= 4.78

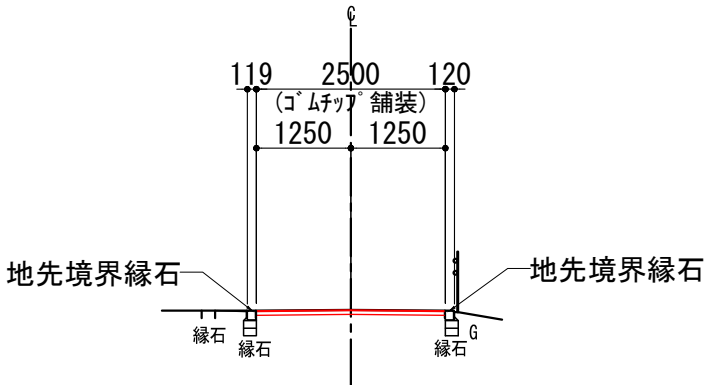

DL=3.00

NO. B1


D =20.000
GH= 5.07
FH= 5.07

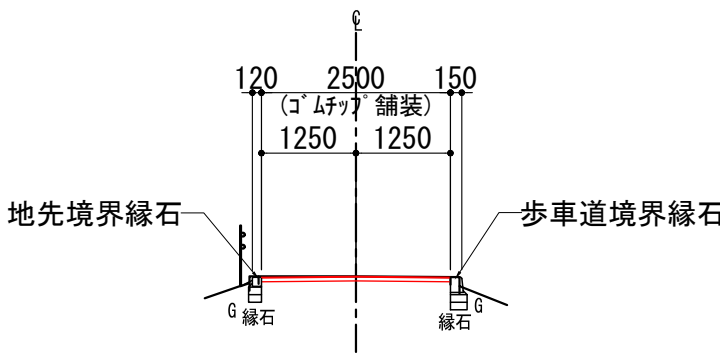

DL=2.00

NO. B0+7791


D = 7.791
GH= 5.10
FH= 5.09

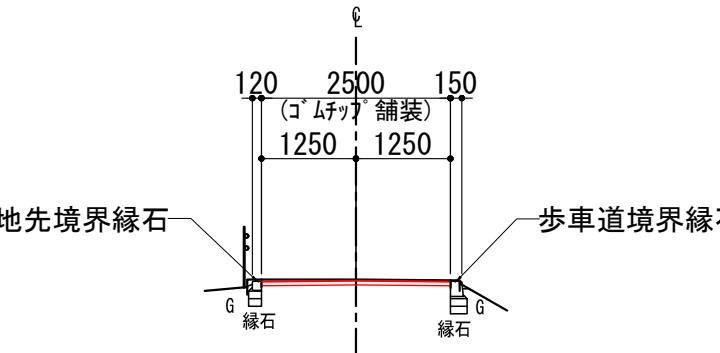

DL=2.00

NO. B0

D = 0.000
GH= 5.08
FH= 5.06

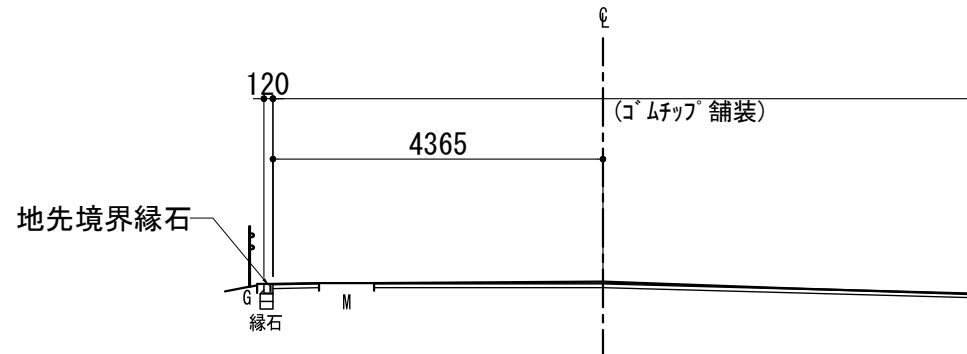


DL=2.00

No. 24/27 川口市 建設部公園課	工事名	令和 7 年度 新郷東部公園園路改修工事	
	図面名	横断図-6	
		令和 7 年 9 月	S =1 : 100 (A2)

NO. B4


D =80.000
GH= 4.94
FH= 4.93

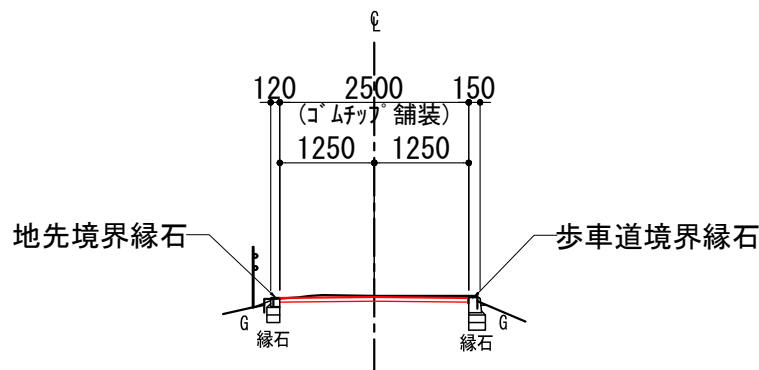

DL=2.00

NO. B3


D =60.000
GH= 4.98
FH= 4.97

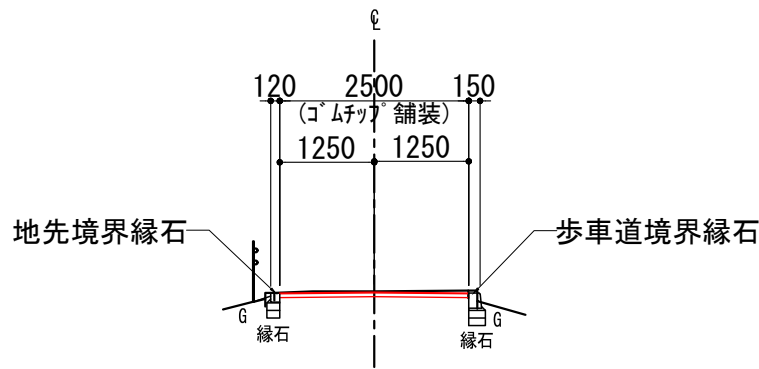

DL=2.00

NO. B6


D =120.000
GH= 4.87
FH= 4.87

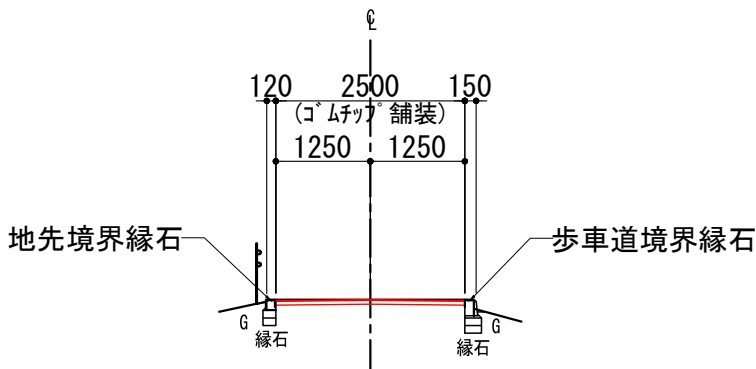

DL=2.00

NO. B2


D =40.000
GH= 5.03
FH= 5.03

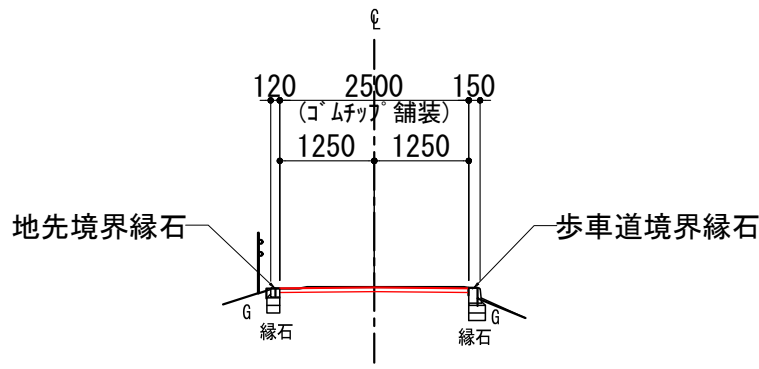

DL=2.00




NO. B5

D =100.000
GH= 4.91
FH= 4.91

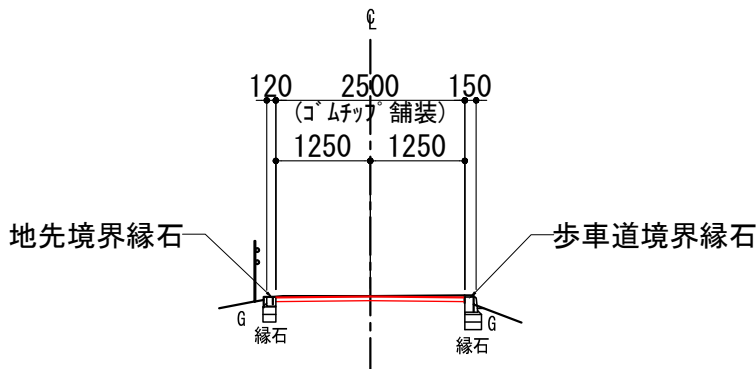

DL=2.00

No. 25/27 川口市 建設部公園課	工事名	令和 7 年度 新郷東部公園園路改修工事	
	図面名	横断図-7	
		令和 7年 9月	S =1 : 100 (A2)

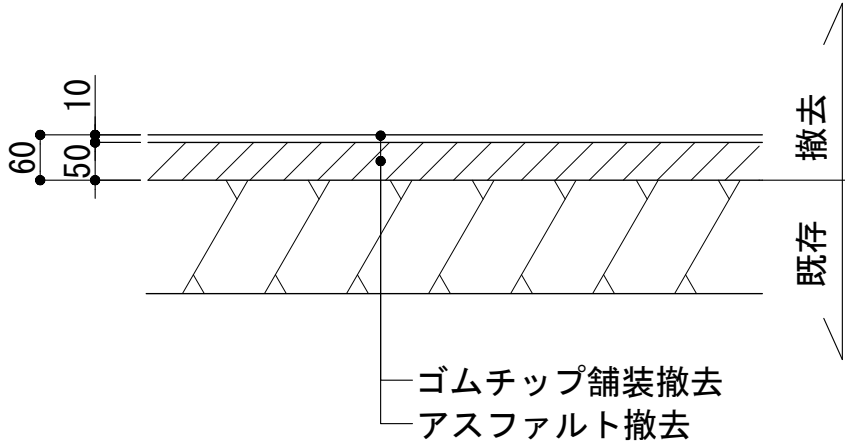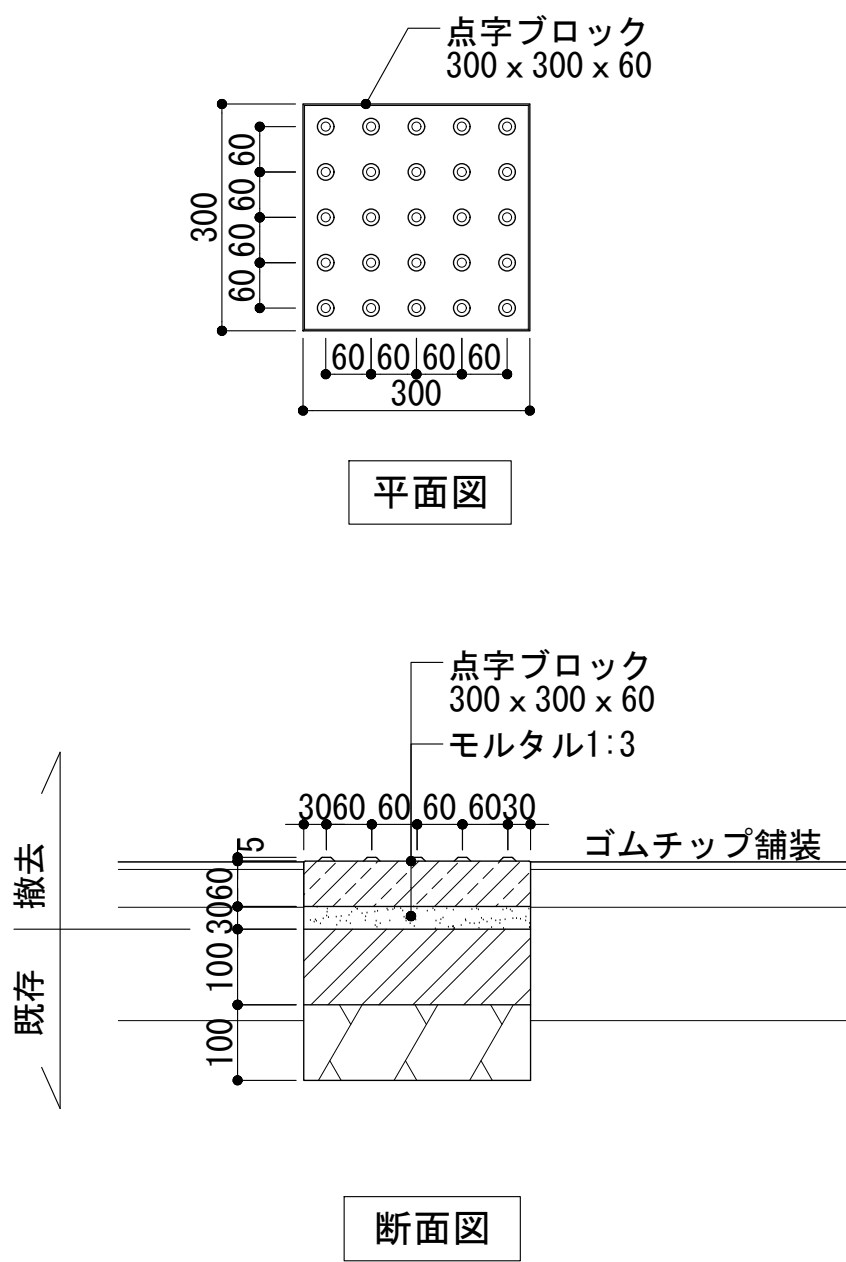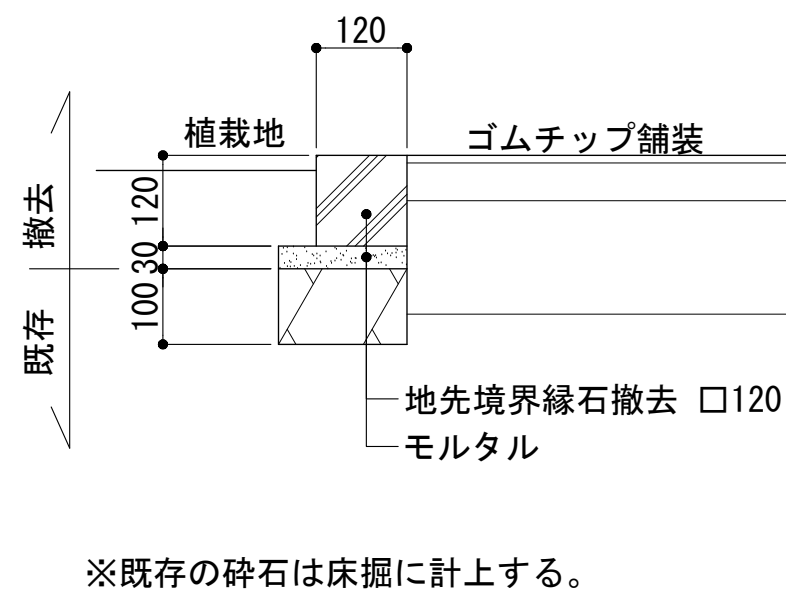ゴムチップ舗装撤去	S=1/10	視覚障害者誘導用ブロック撤去	S=1/10	地先境界縁石撤去	S=1/10	
 撤去 既存 ゴムチップ舗装撤去 アスファルト撤去 ※ゴムチップとアスファルト殻は 混合廃棄物処理とする。		 平面図 断面図		 撤去 既存 植栽地 ゴムチップ舗装 地先境界縁石撤去 □120 モルタル ※既存の碎石は床掘に計上する。		
					</	

