




追加資料 3 西川口駅前分室図面（平面図・立面図・断面図・短計図・給排水図面）

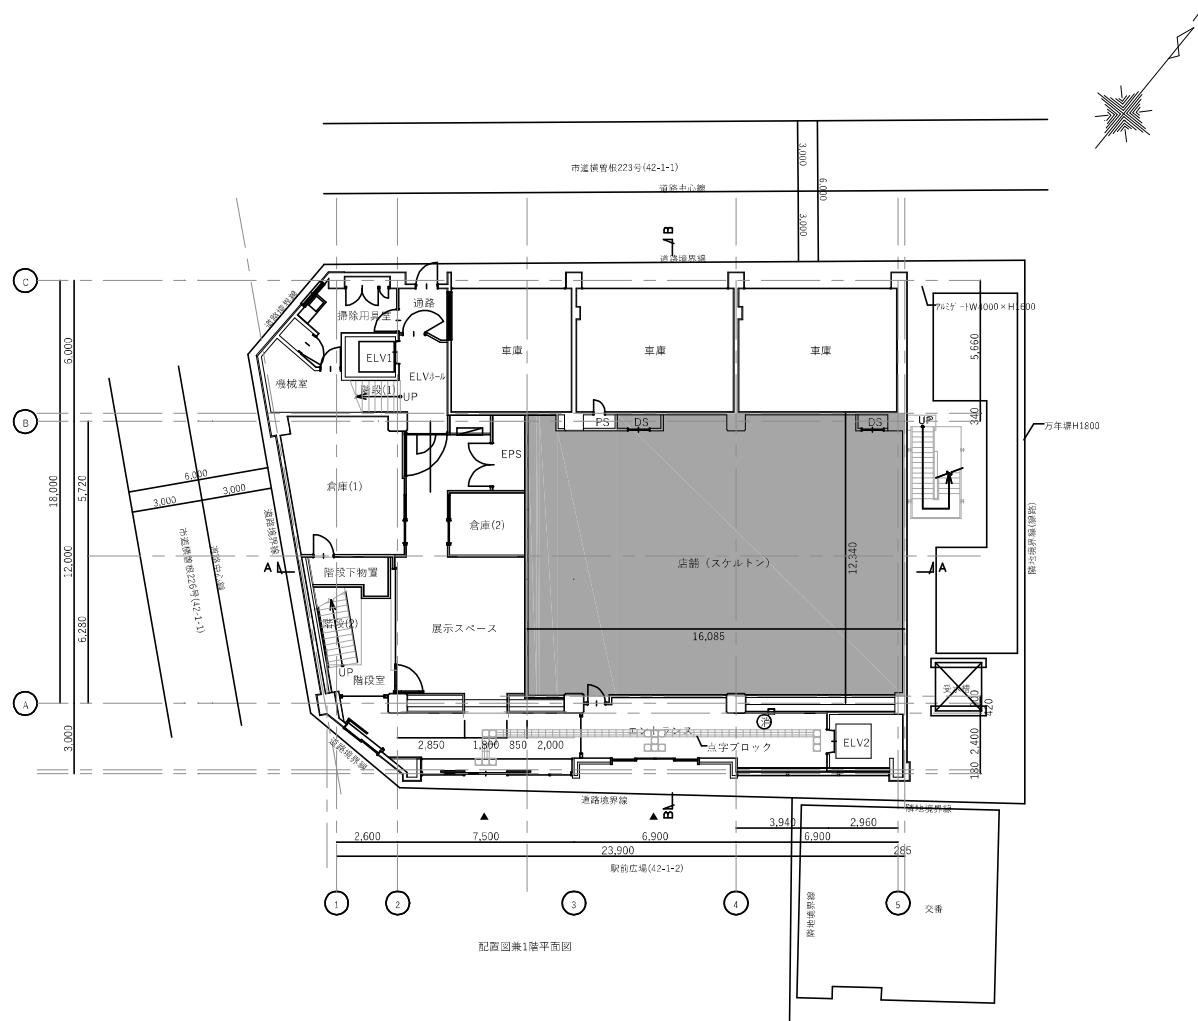

※本図面は建築当時の図面を参考に作成しているため、詳細寸法等は現地と差異がある場合があります。

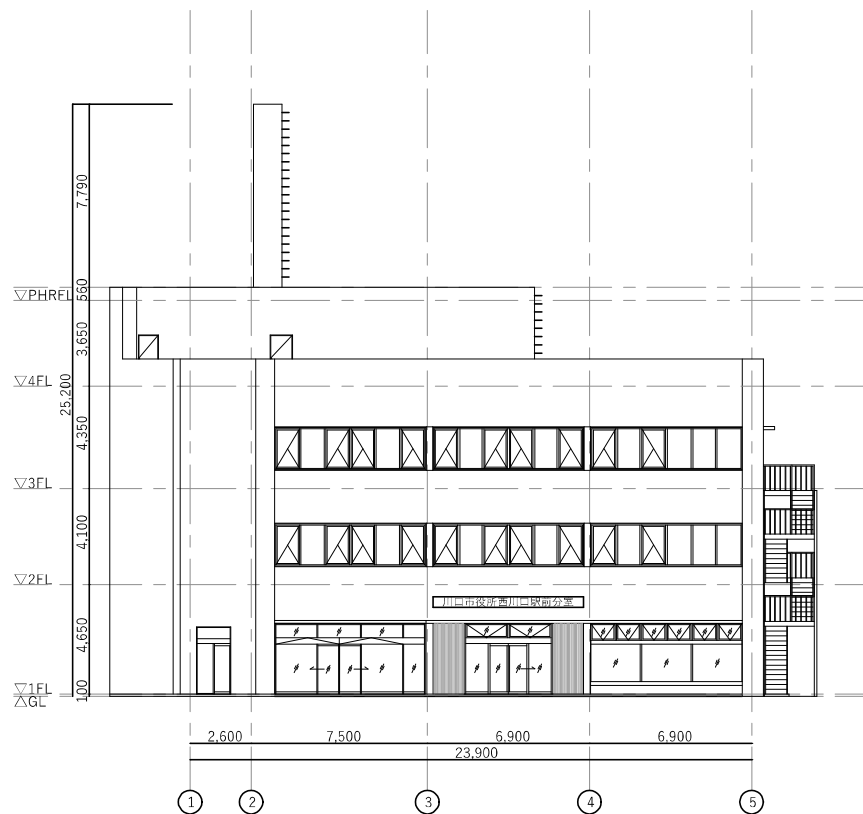


南立面图

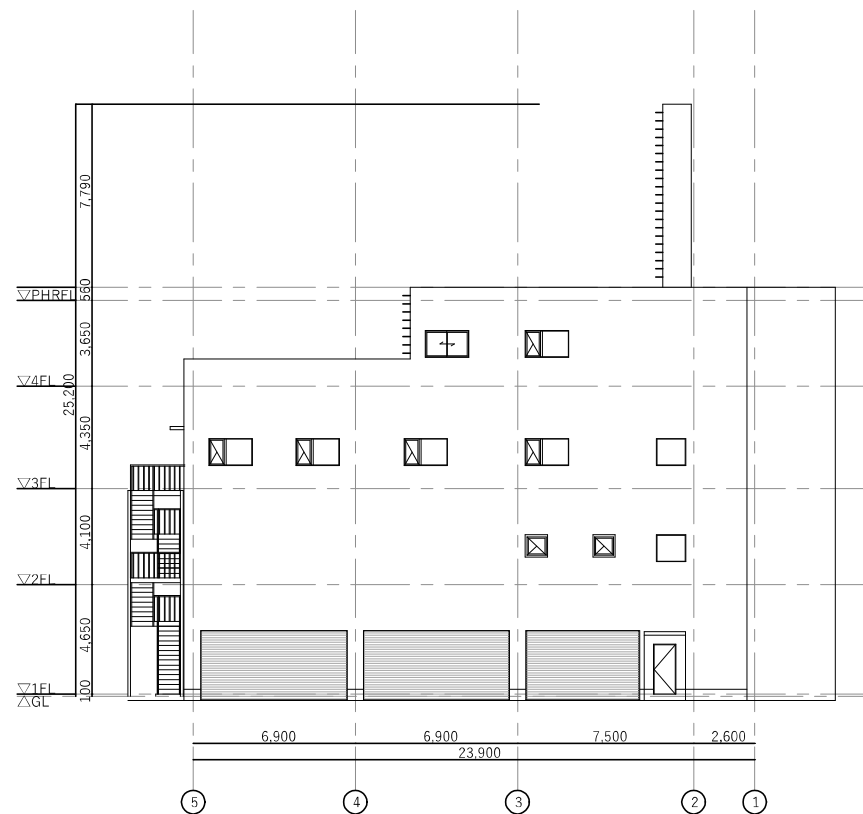


北立面图

※本図面は建築当時の図面を参考に作成しているため、詳細寸法等は現地と差異がある場合があります。

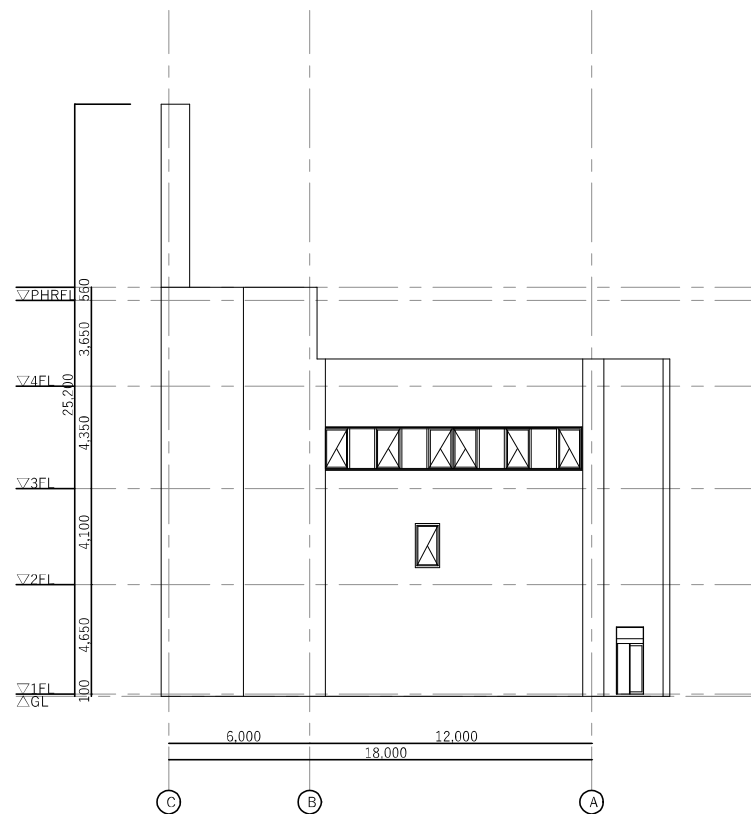


西立面图

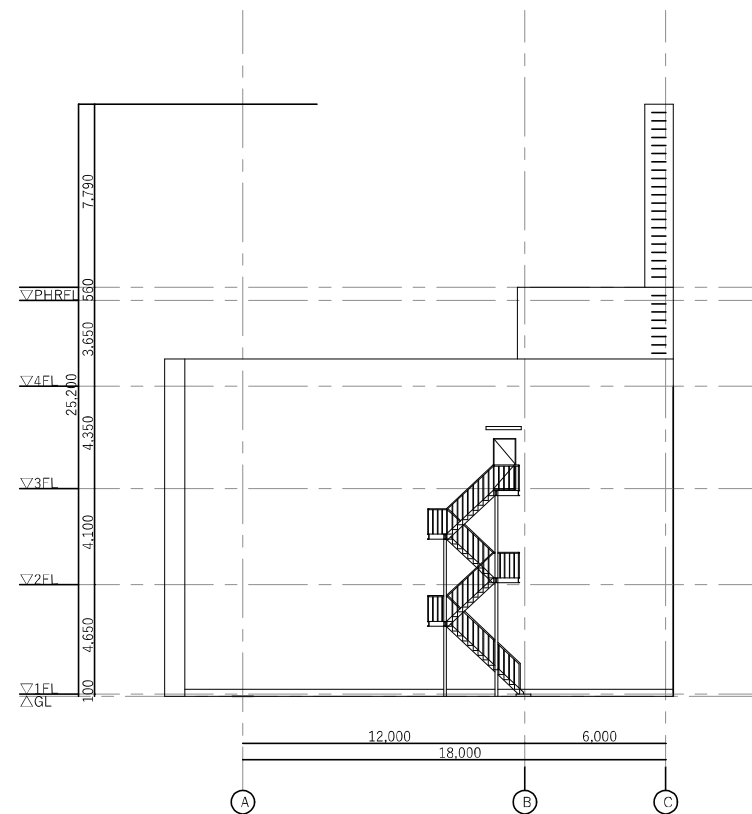


東立面图

※本図面は建築当時の図面を参考に作成しているため、詳細寸法等は現地と差異がある場合があります。

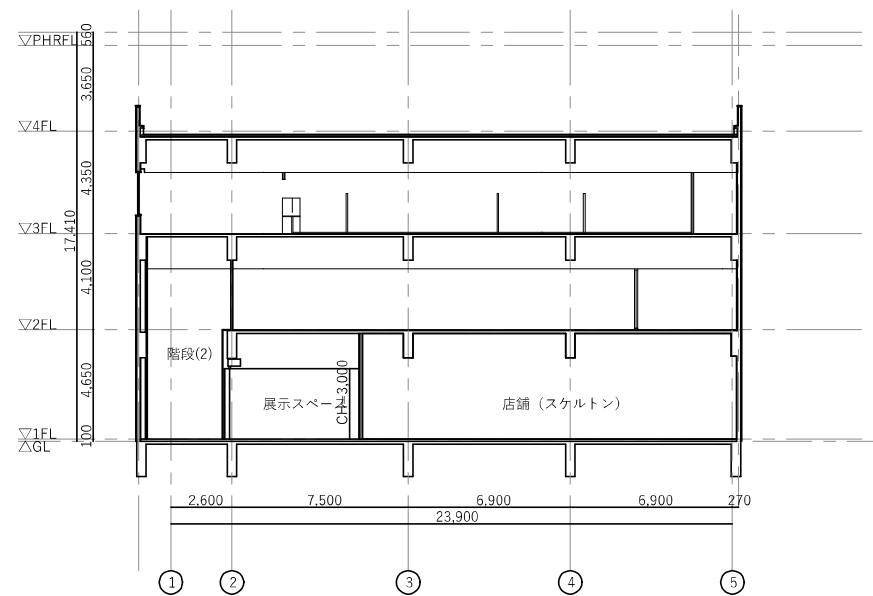


A断面図

※本図面は建築当時の図面を参考に作成しているため、詳細寸法等は現地と差異がある場合があります。

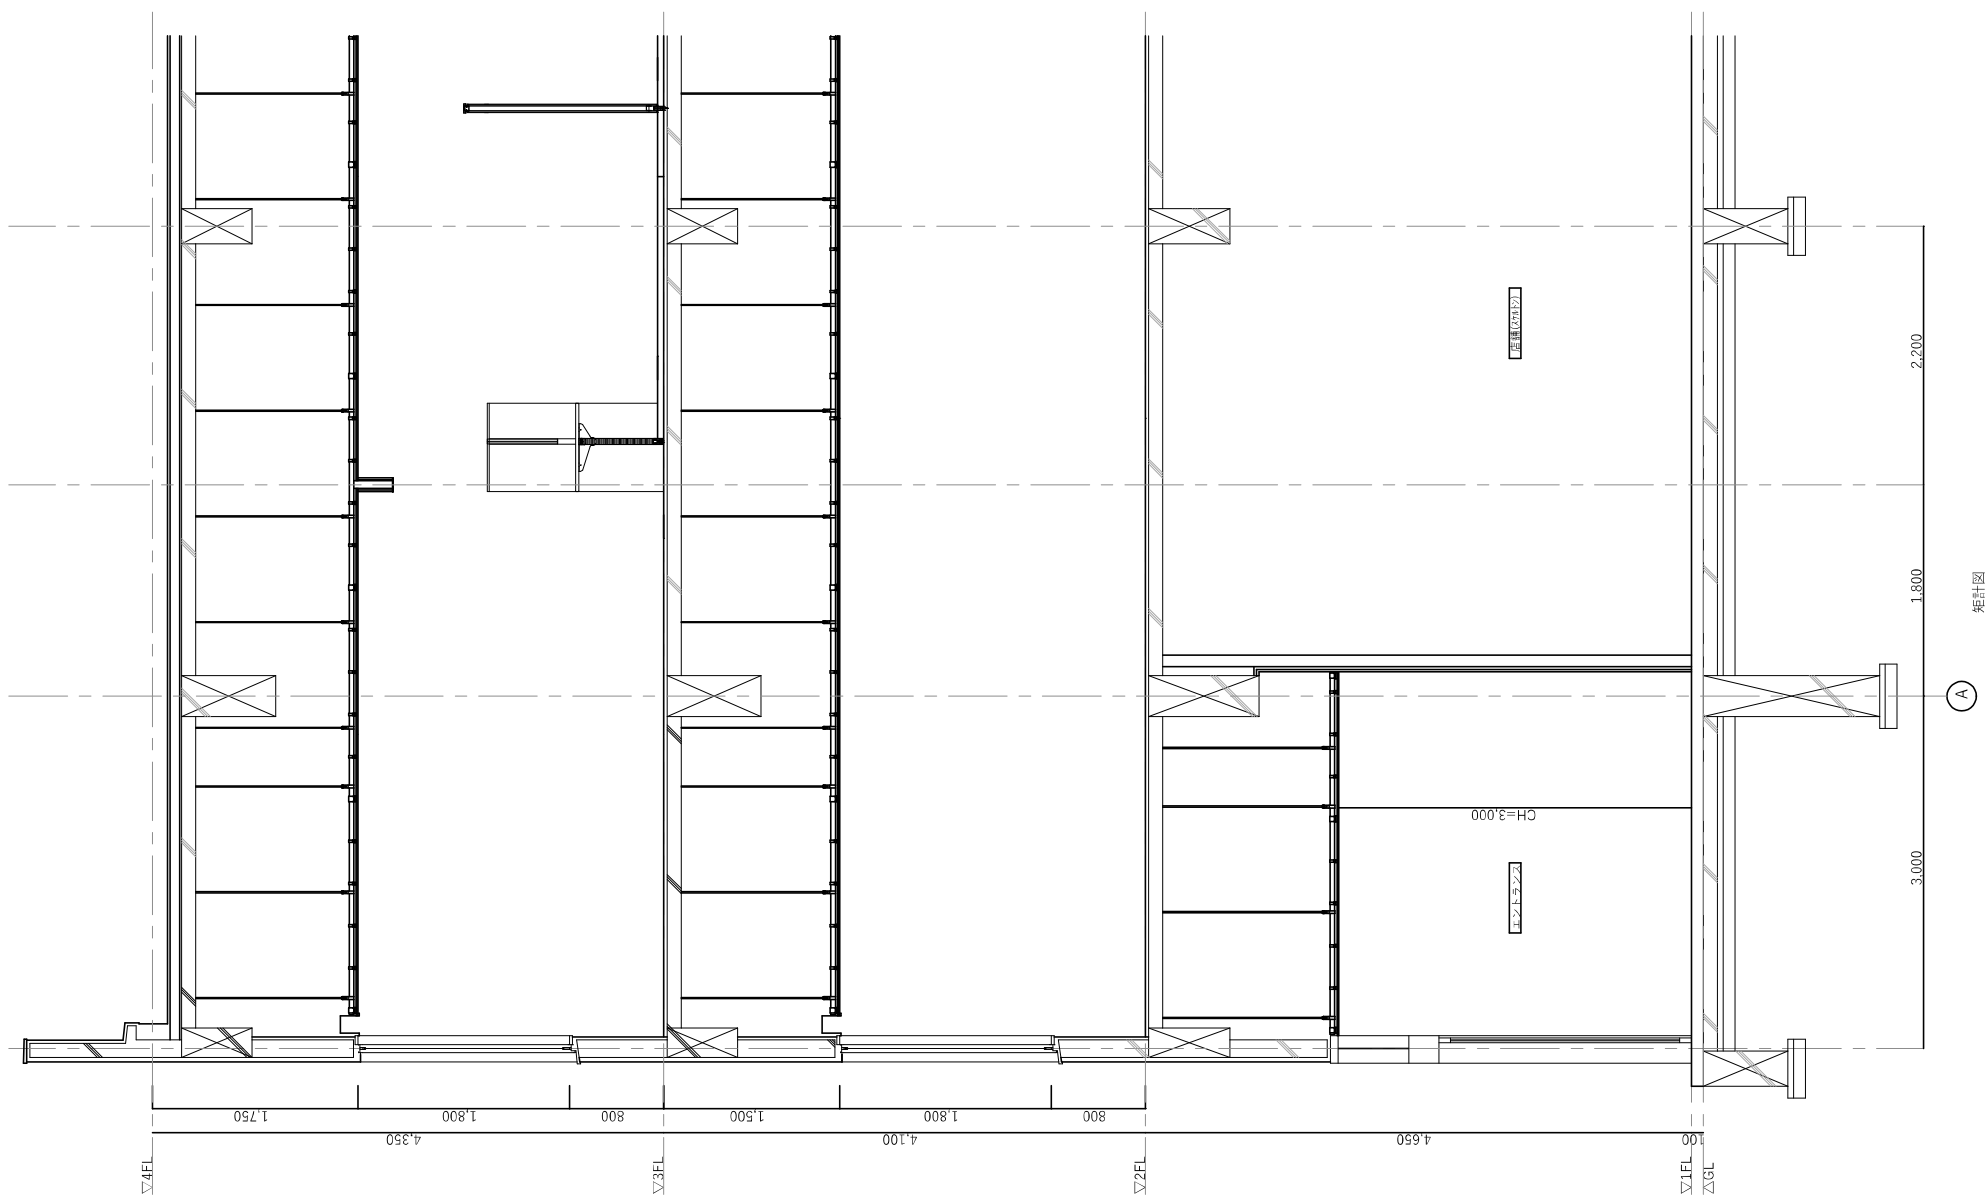

※本図面は建築当時の図面を参考に作成しているため、詳細寸法等は現地と差異がある場合があります。

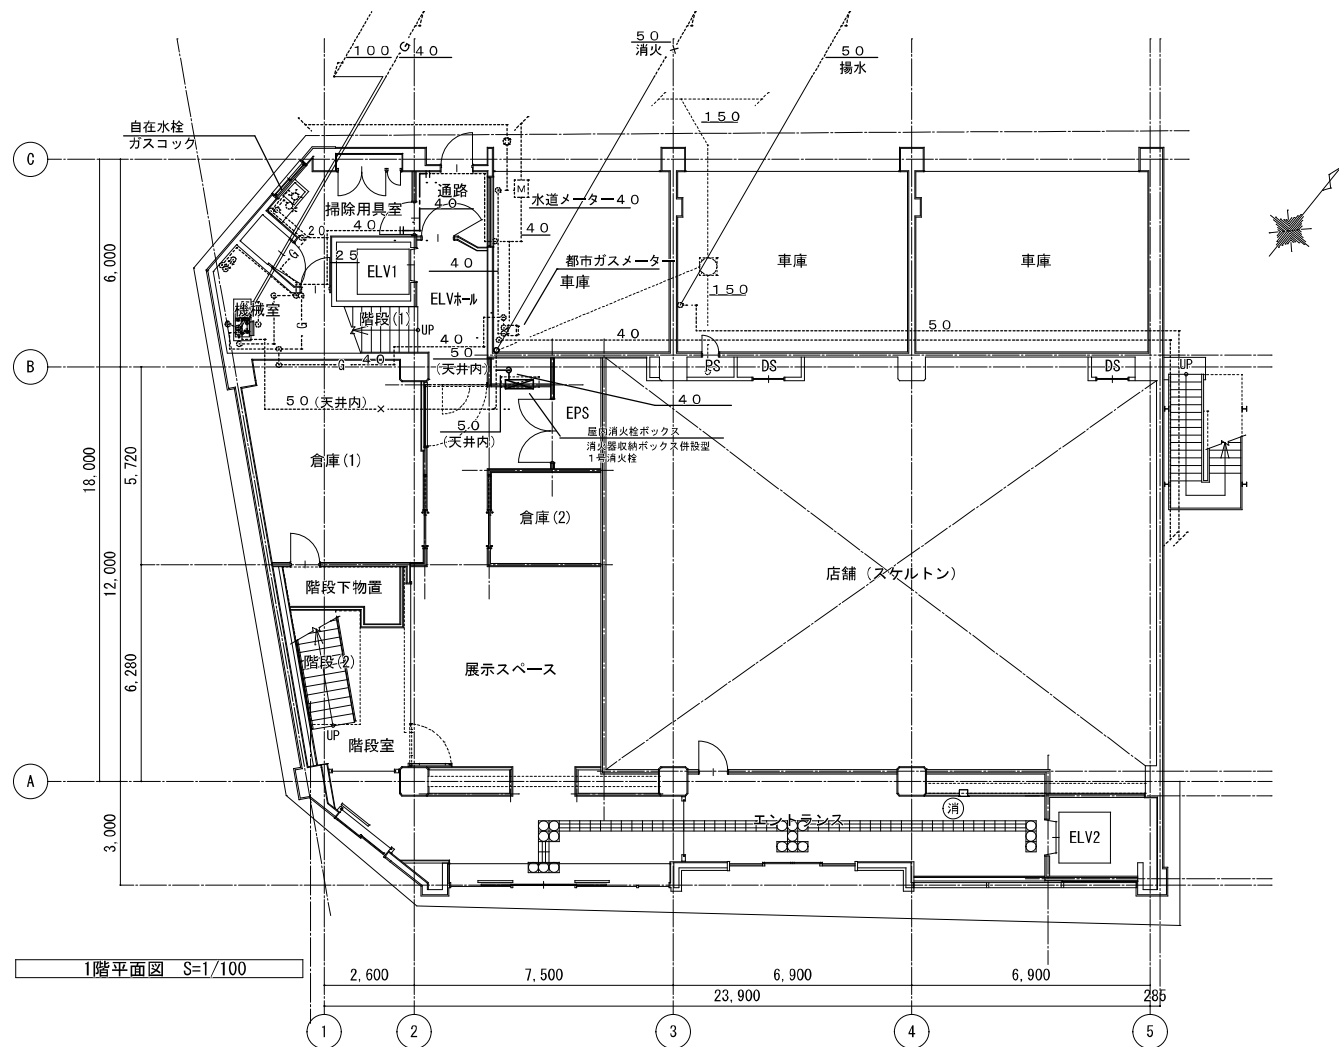

※本図面は建築当時の図面を参考に作成しているため、詳細寸法等は現地と差異がある場合があります。



TITLE

CONTENT

SCALE

NO.

P. DAYS

PLAN

DRAW

SIGN

A2: 1/100

TOTAL

NO.